



COUPE TRANSVERALE SUR PARTIE LATÉRALE - AA

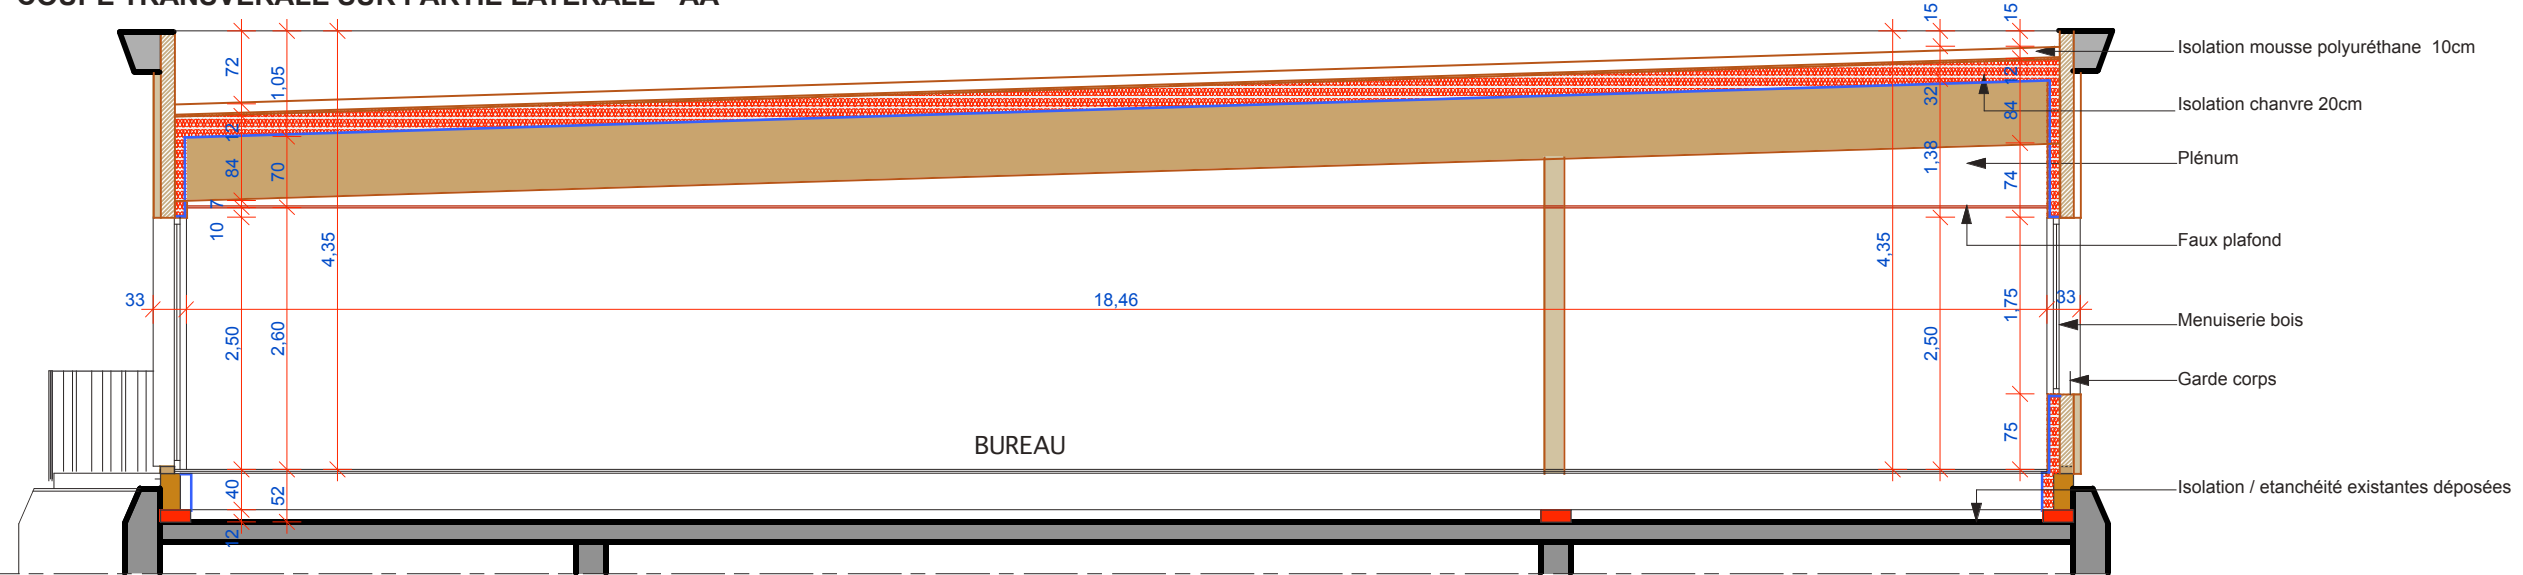

COUPE TRANSVERALE SUR PARTIE CENTRALE - BB

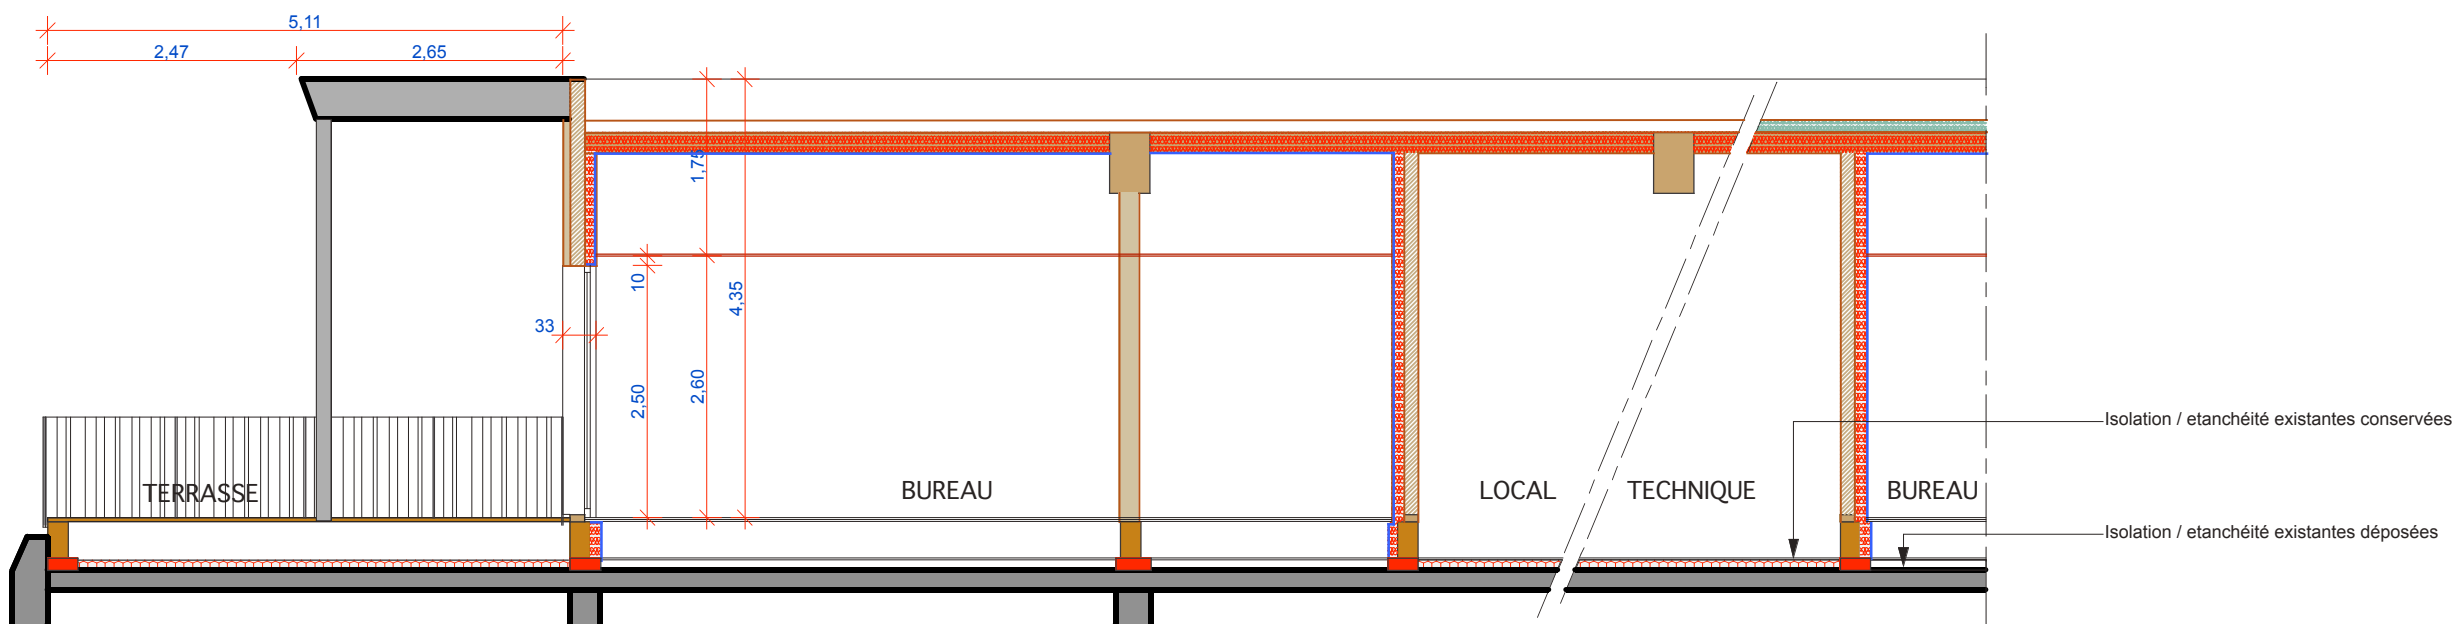

COUPE LONGITUDINALE - CC



Date : 23 11/ 18

Echelle : 1/50

Phase : PCG

COUPES - PROJET

Maitre d'ouvrage : P.F.I - 1 quai jules COURMONT 69 002 LYON

Adresse projet : Bâtiment B6 1 rue MONOD 69 500 BRON

PLAN N°

PCG  
2