




**FACADE OUEST**

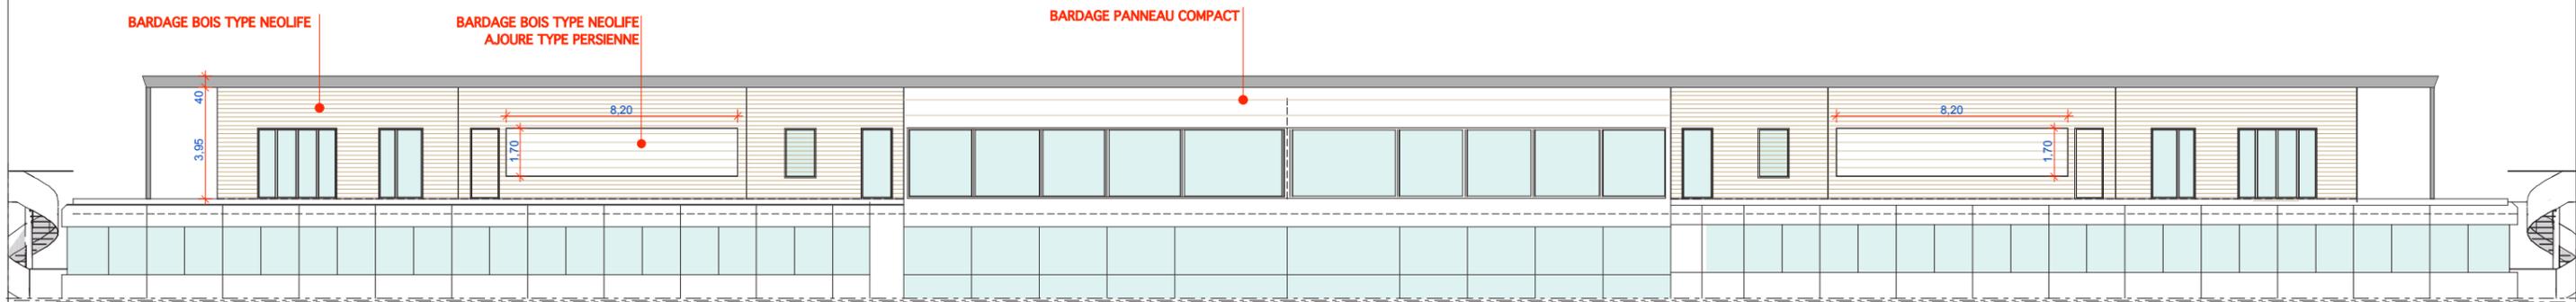


**FACADE EST / sans garde corps extérieur**

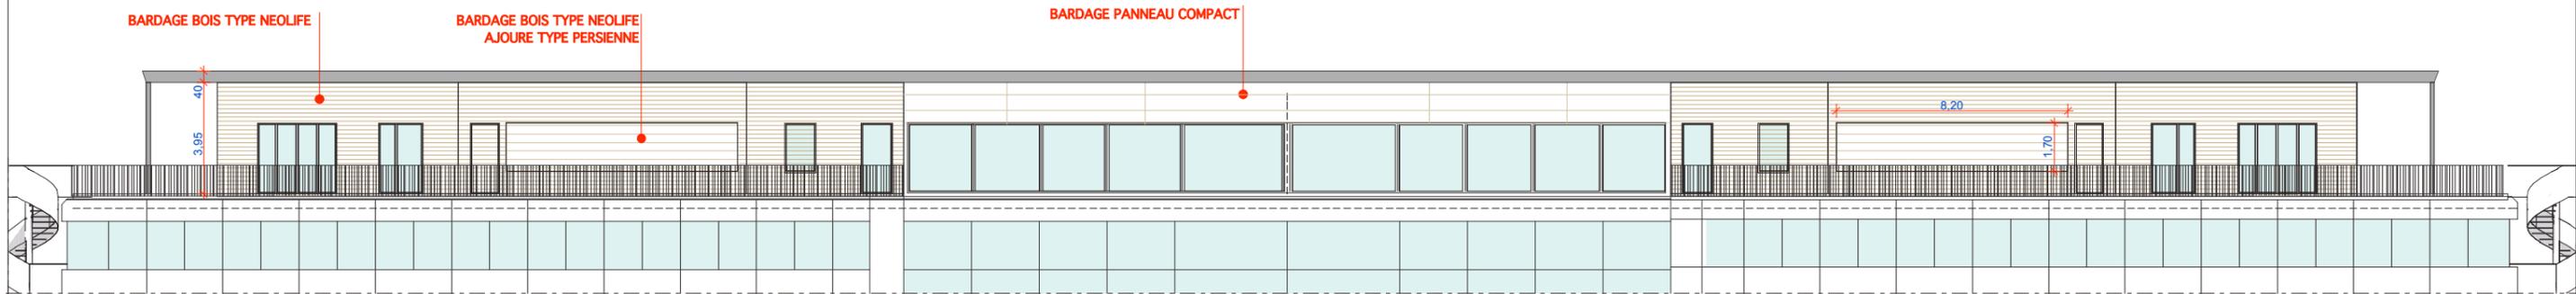

**FACADE EST / avec garde corps extérieur**

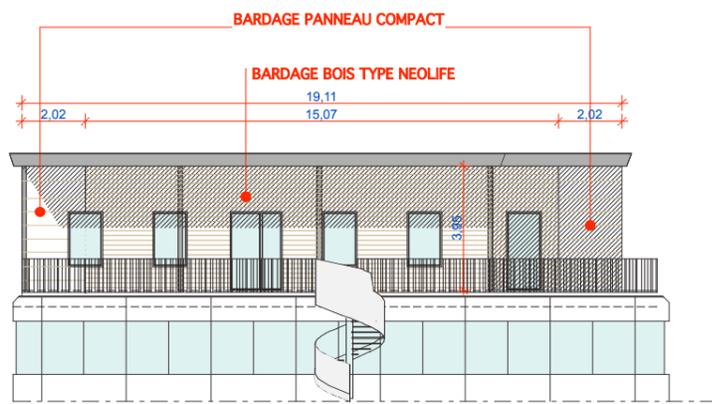

**FACADE SUD**

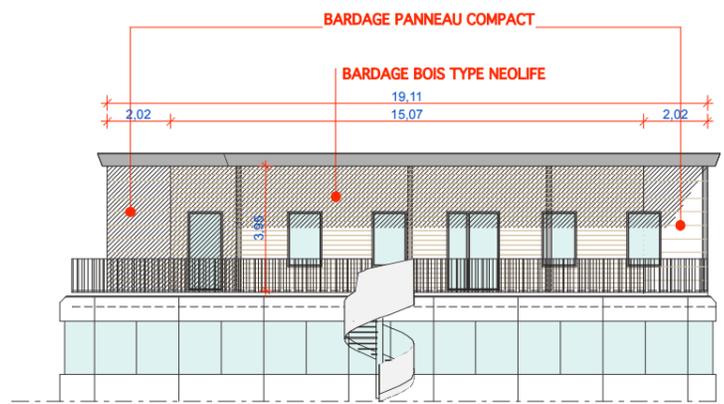

**FACADE NORD**



Date :  
**23 / 11 / 18**  
Echelle :  
**1/225**  
Phase :  
**PCG**

**ELEVATIONS · PROJET**  
**FACADES**

Maitre d'ouvrage : P.F.I - 1 quai jules COURMONT 69 002 LYON  
Adresse projet : Bâtiment B6 1 rue MONOD 69 500 BRON

PLAN N°

**PCG**  
**3**