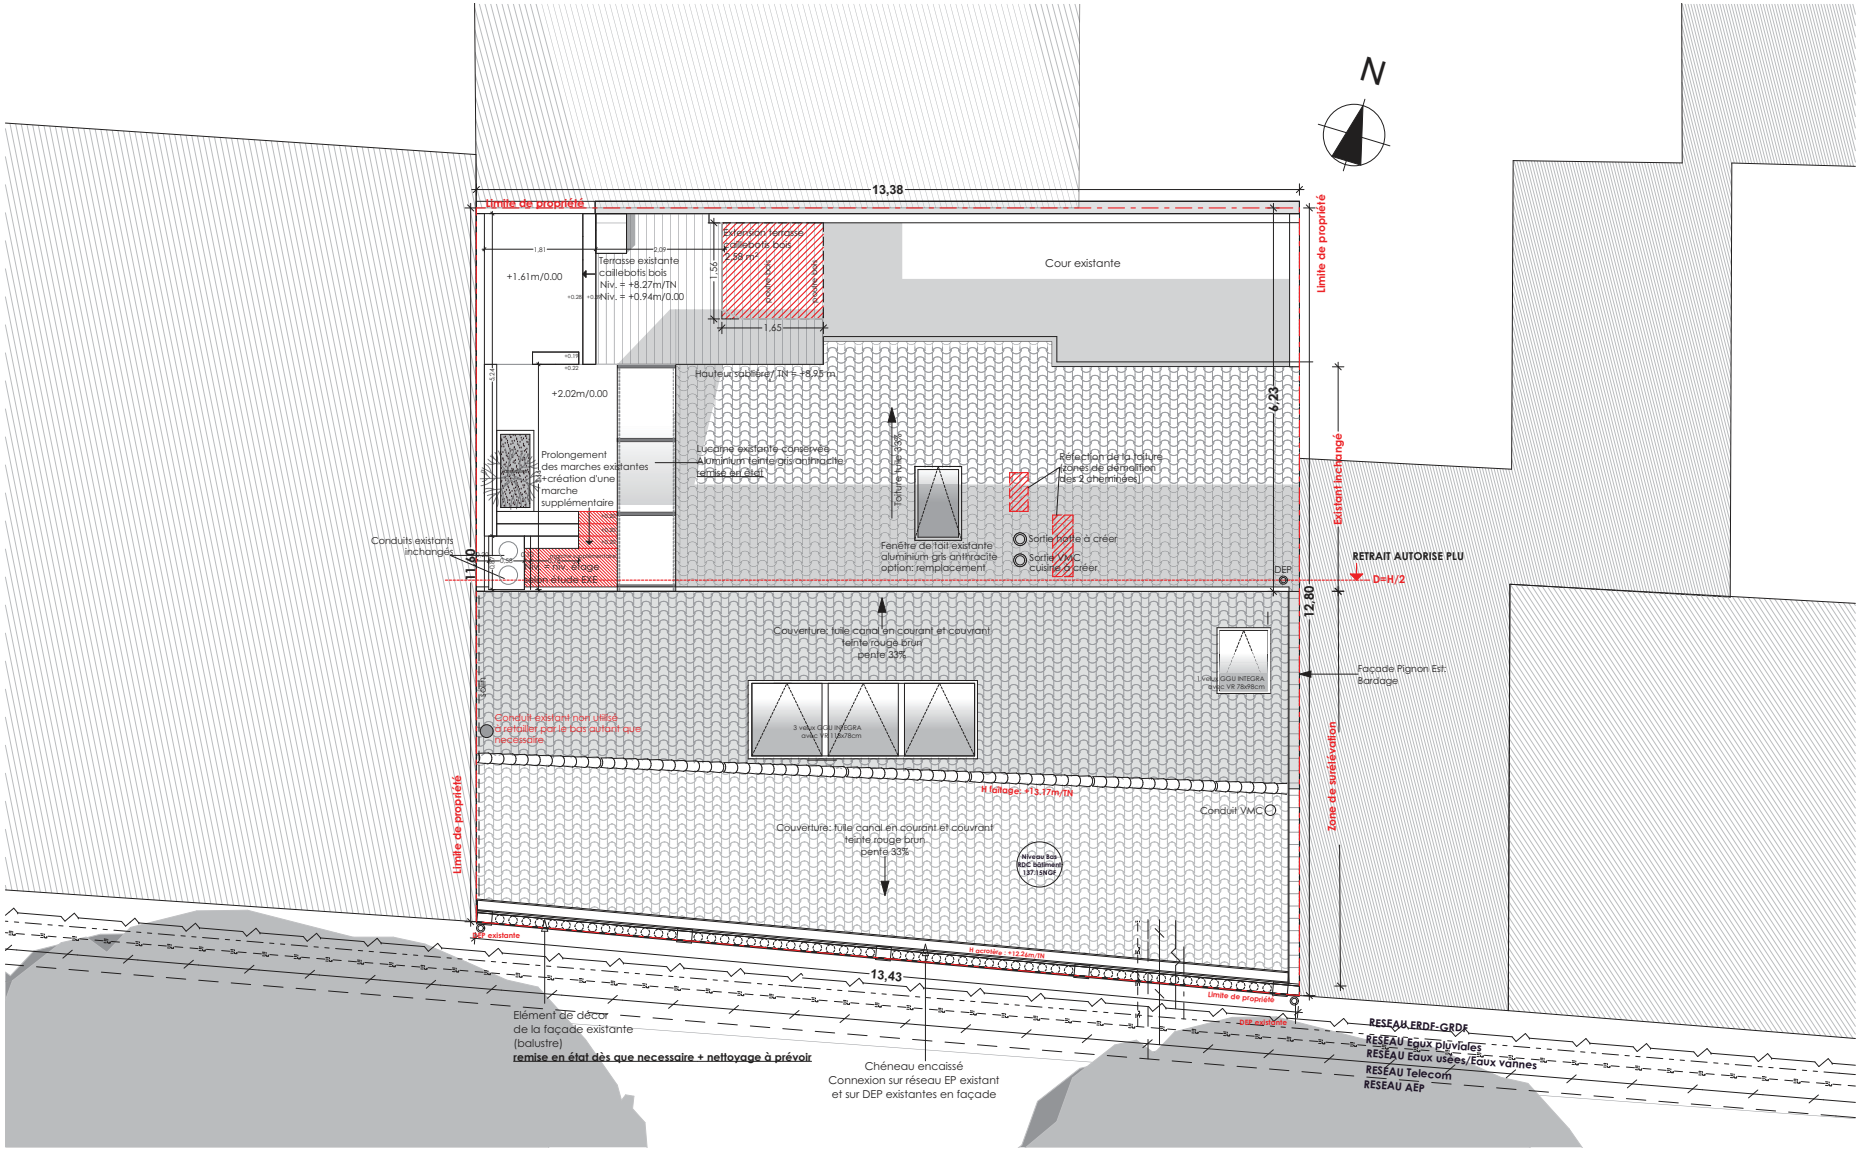

Surélévation L

AR-QUO

plan de masse - 1/75e