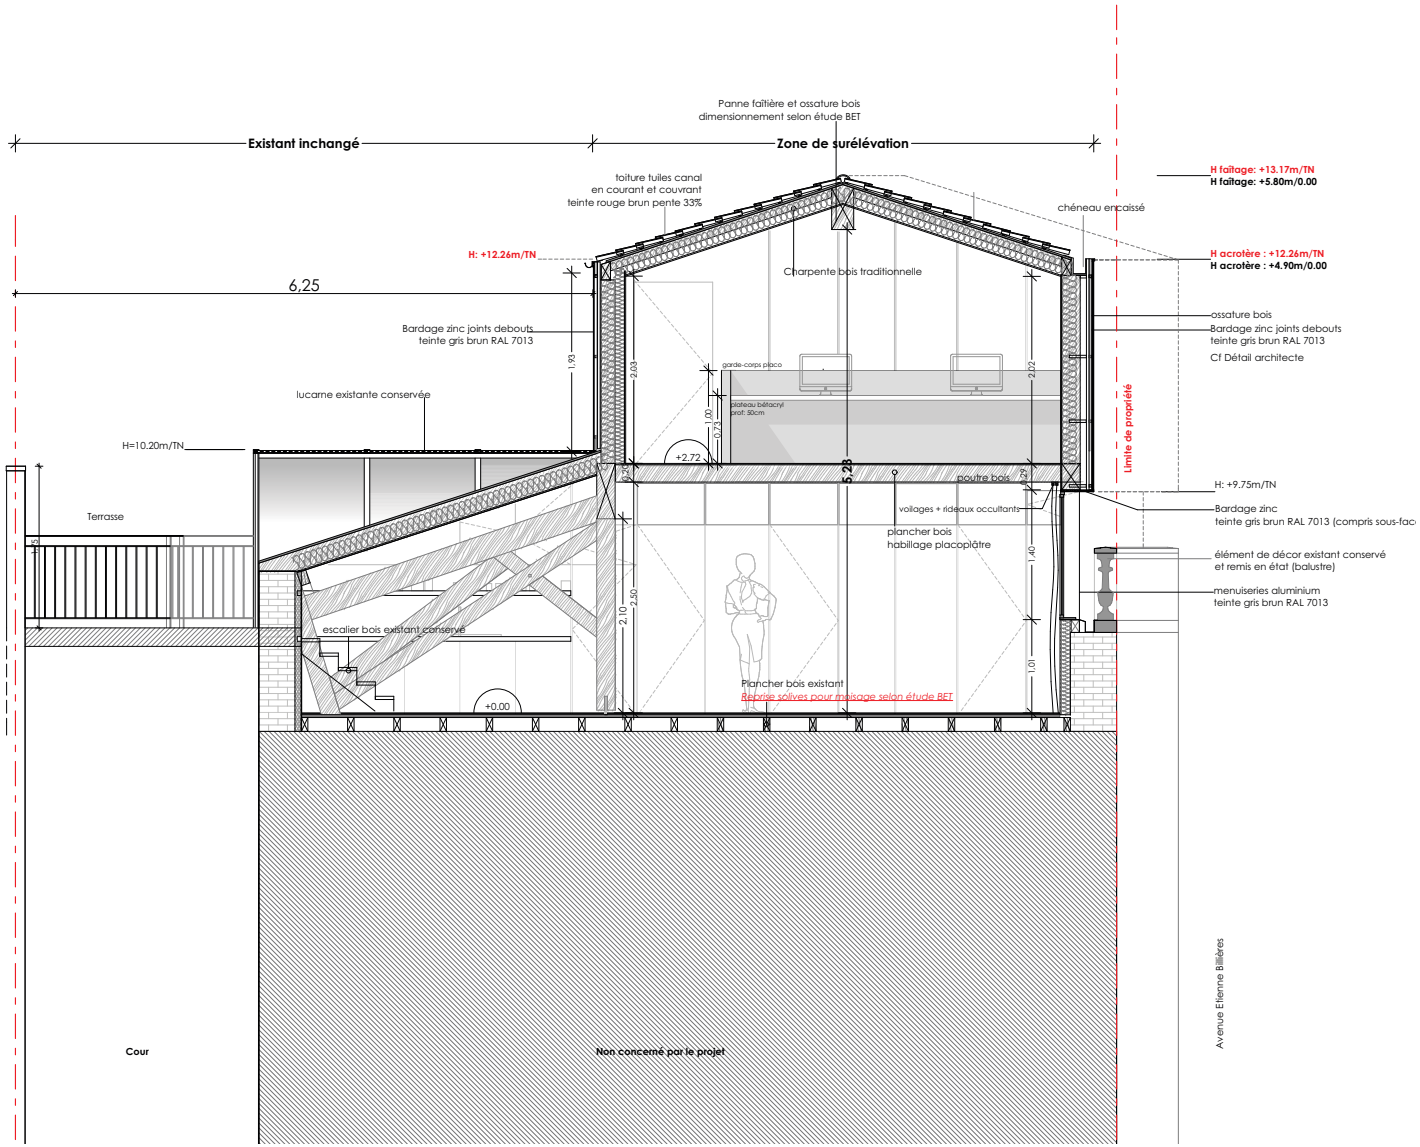

Surélévation L

AR-QUO

plan de coupe - 1/50e