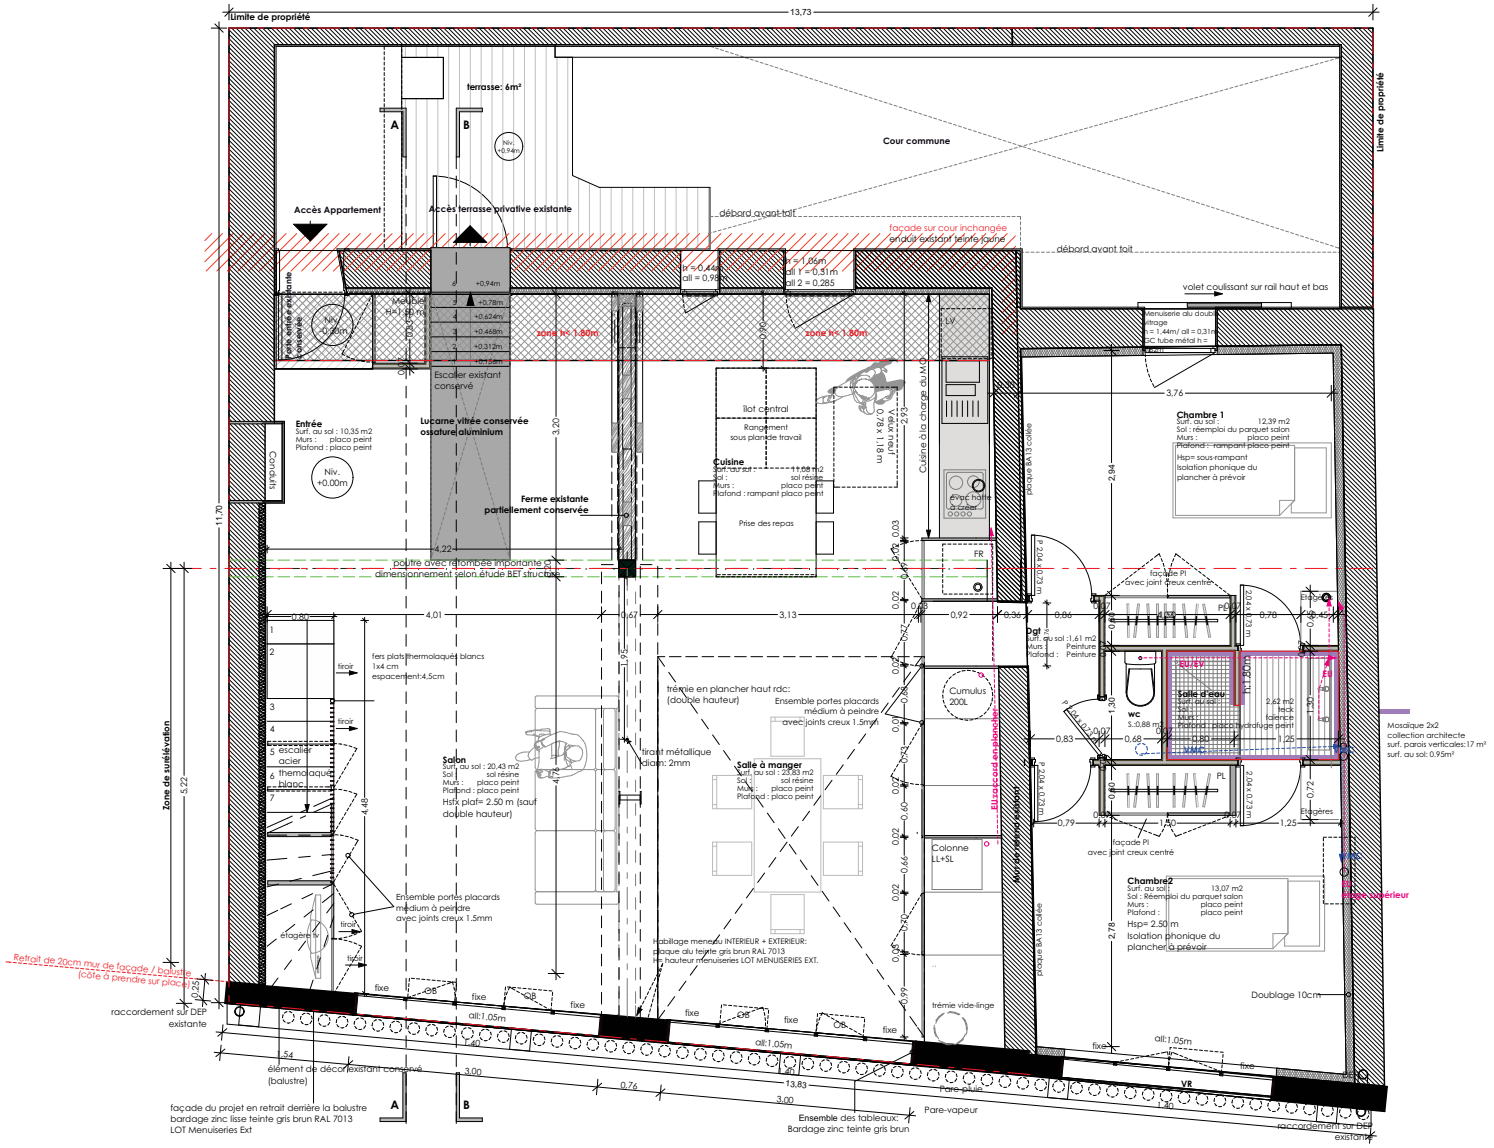

Surélévation L

AR-QUO

plan niveau bas - 1/25e