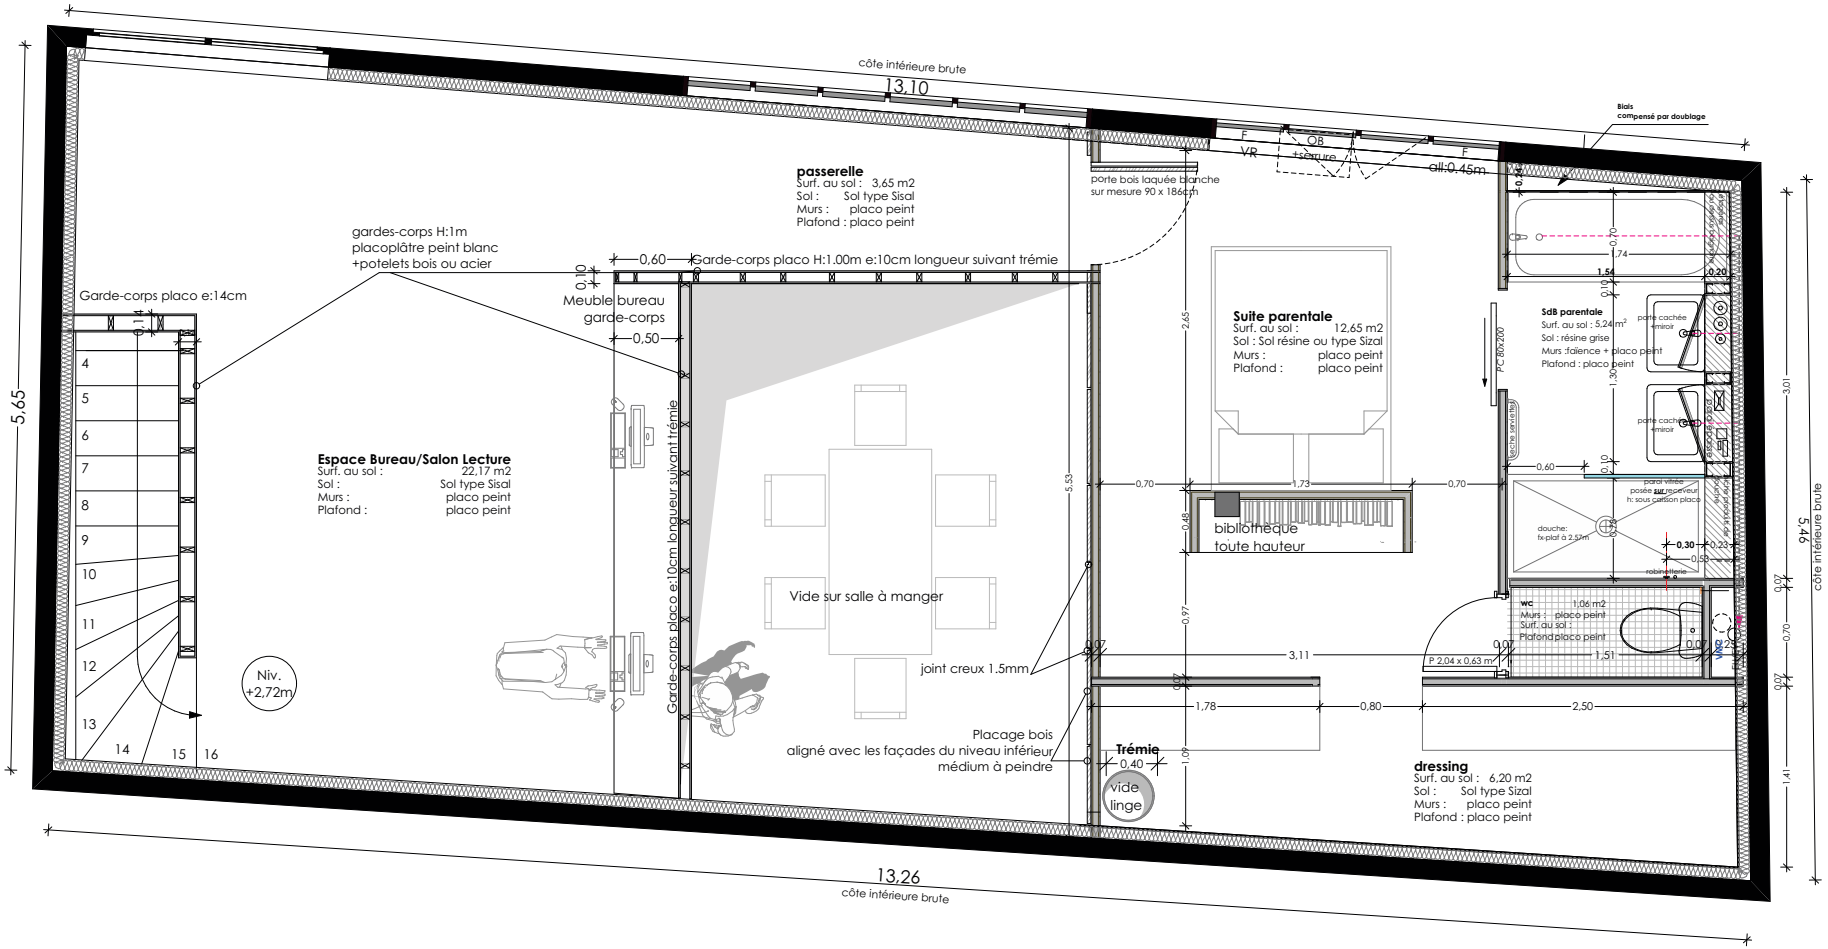

Surélévation L

AR-QUO

plan niveau haut - 1/25e