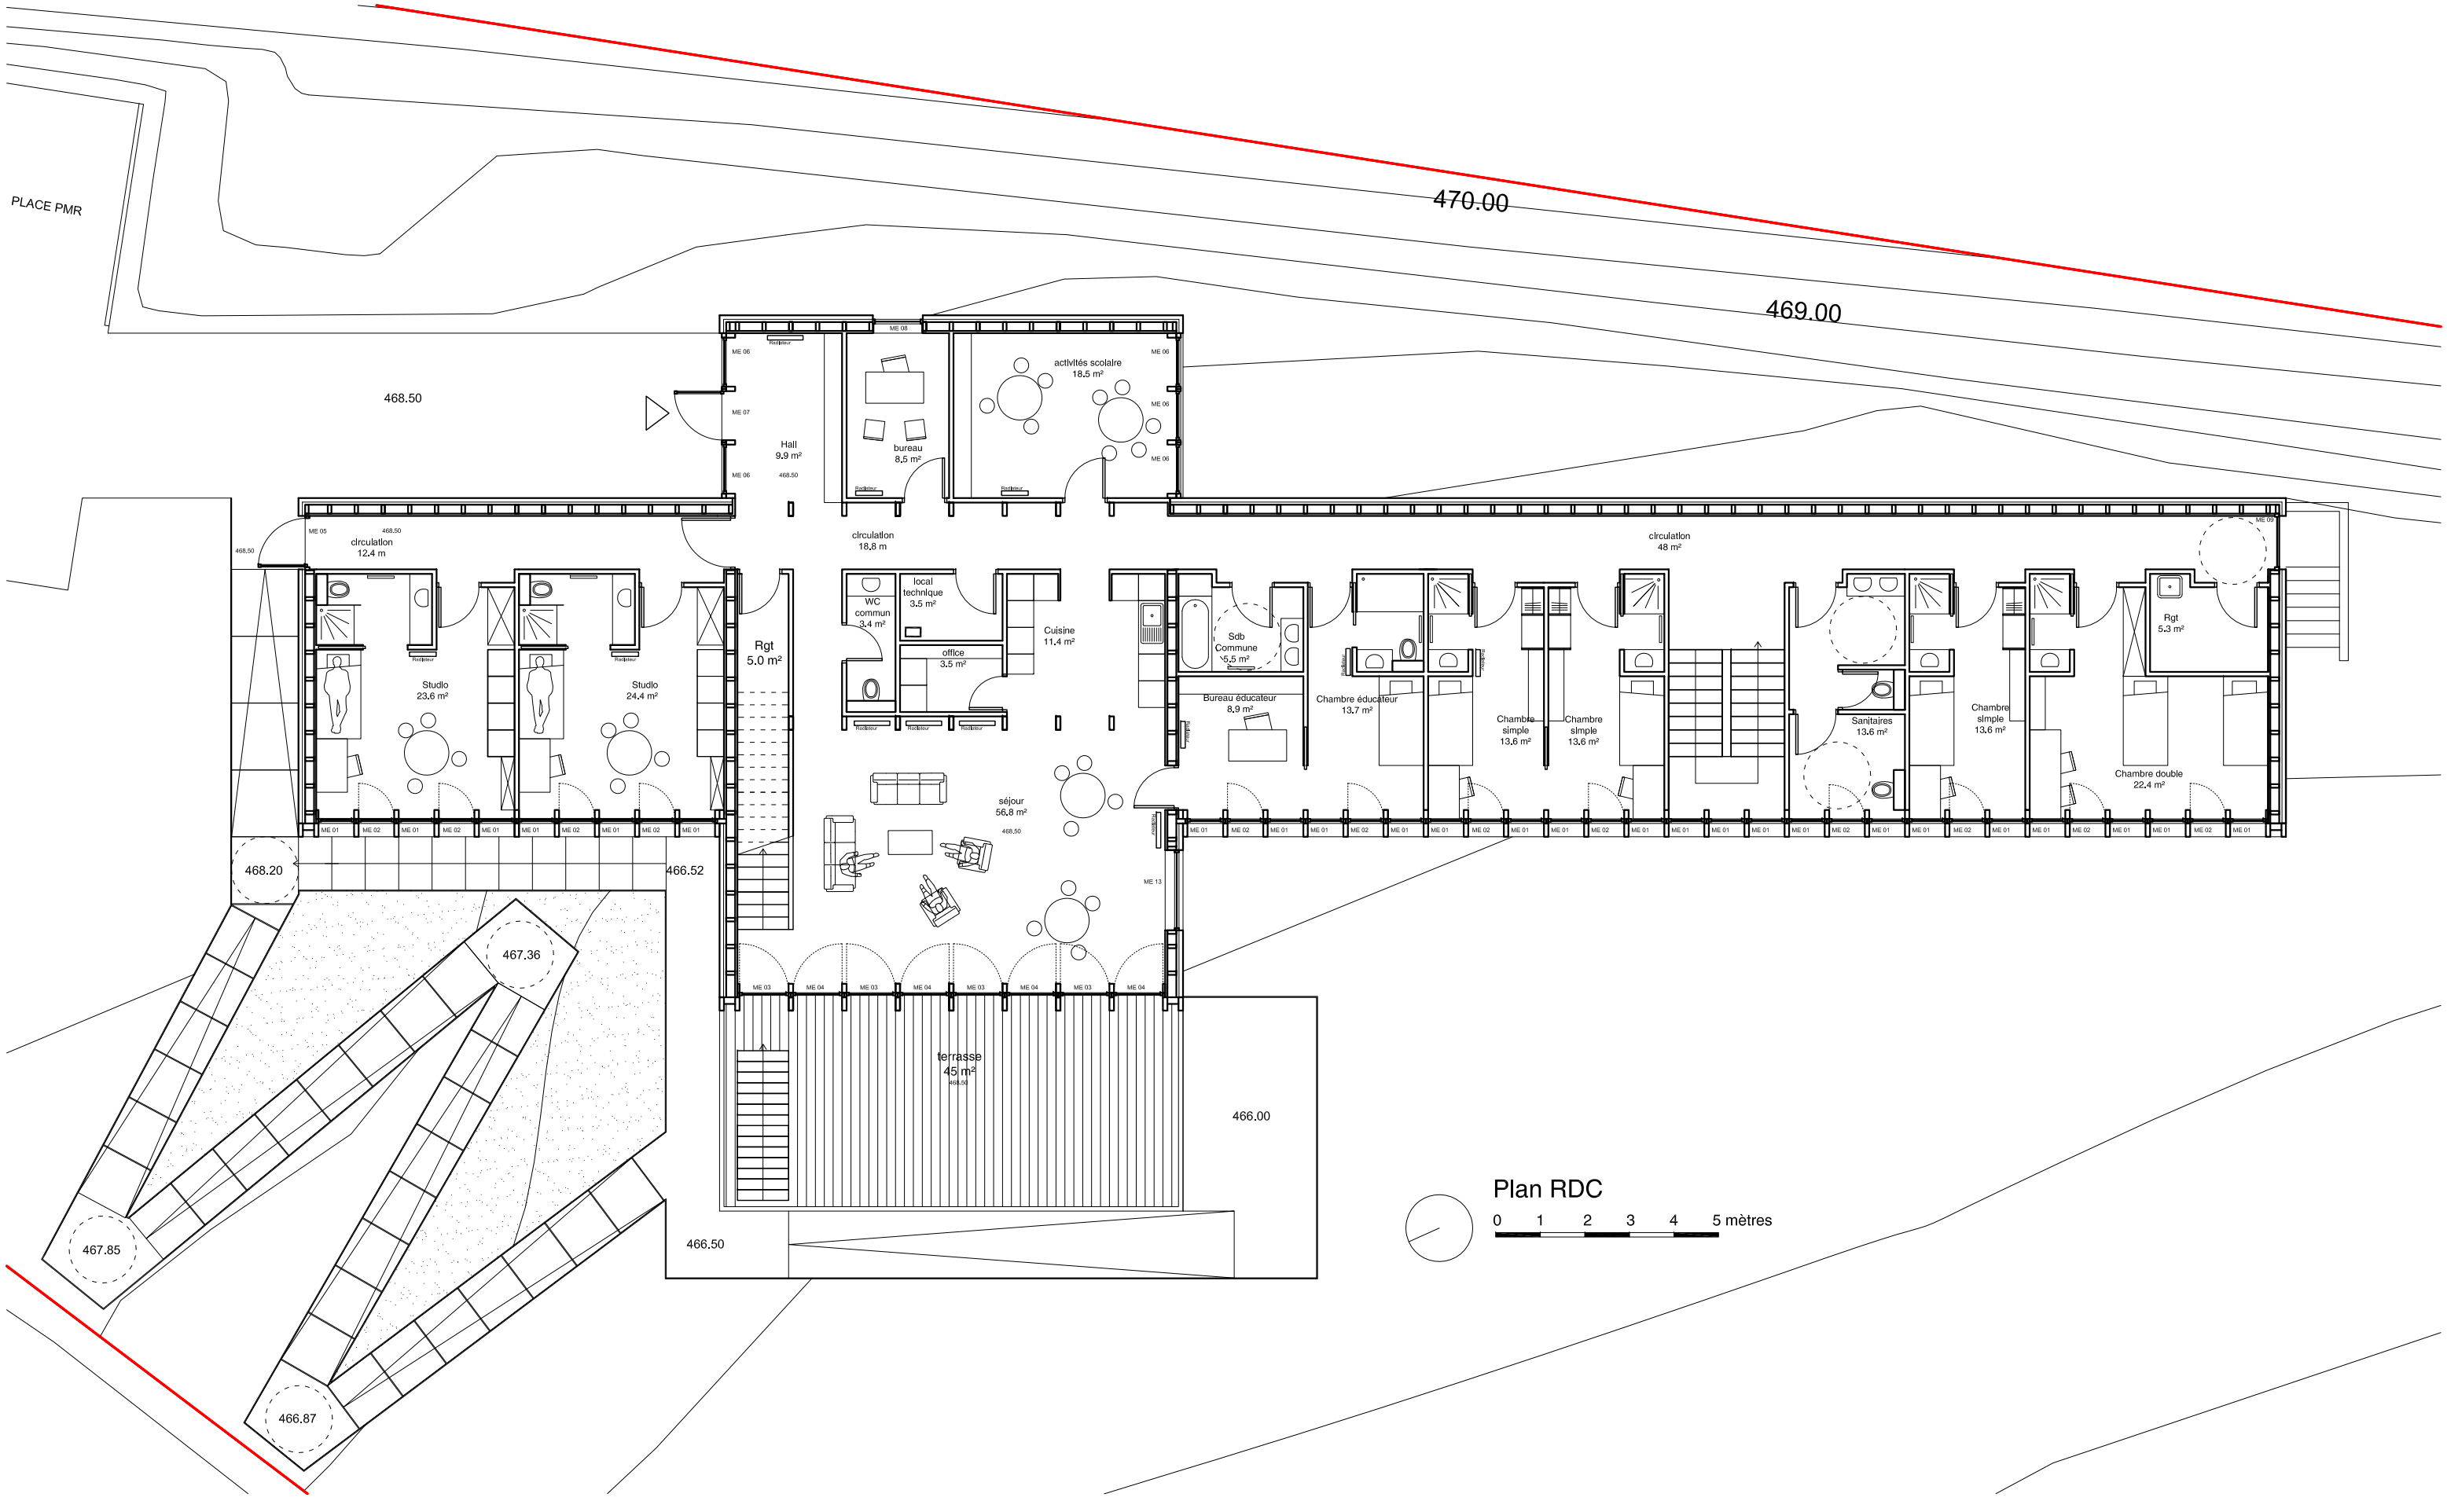

CONSTRUCTION D'UNE M.E.C.S. A BRUYERES

PLAN R+1

APD		Février 2016	Ech: 1/150

Maître d'ouvrage:
AVSEA
19 rue du Côteau
88000 DOGNEVILLE
03 29 34 45 42

Maître d'oeuvre :
studiolada C. AUBERTIN
12, rue Saint Dizier 54000 NANCY
03 83 33 92 13 / 06 63 78 56 79
christophe.aubertin@studiolada.fr