



BATIMENT A  
FACADE OUEST

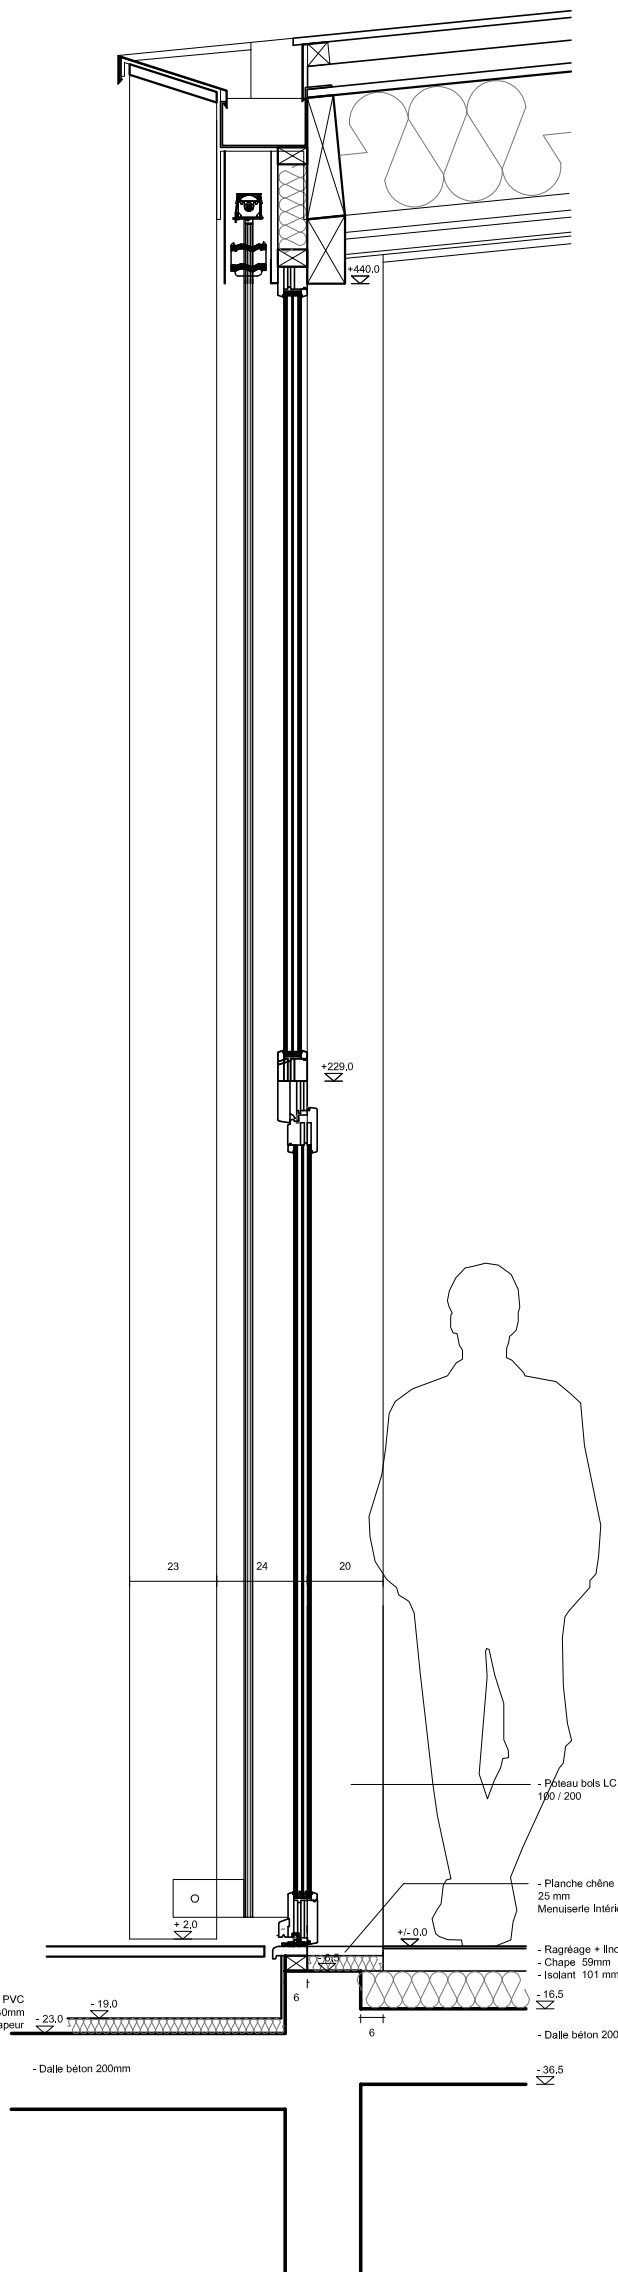

BATIMENT B  
FACADE OUEST

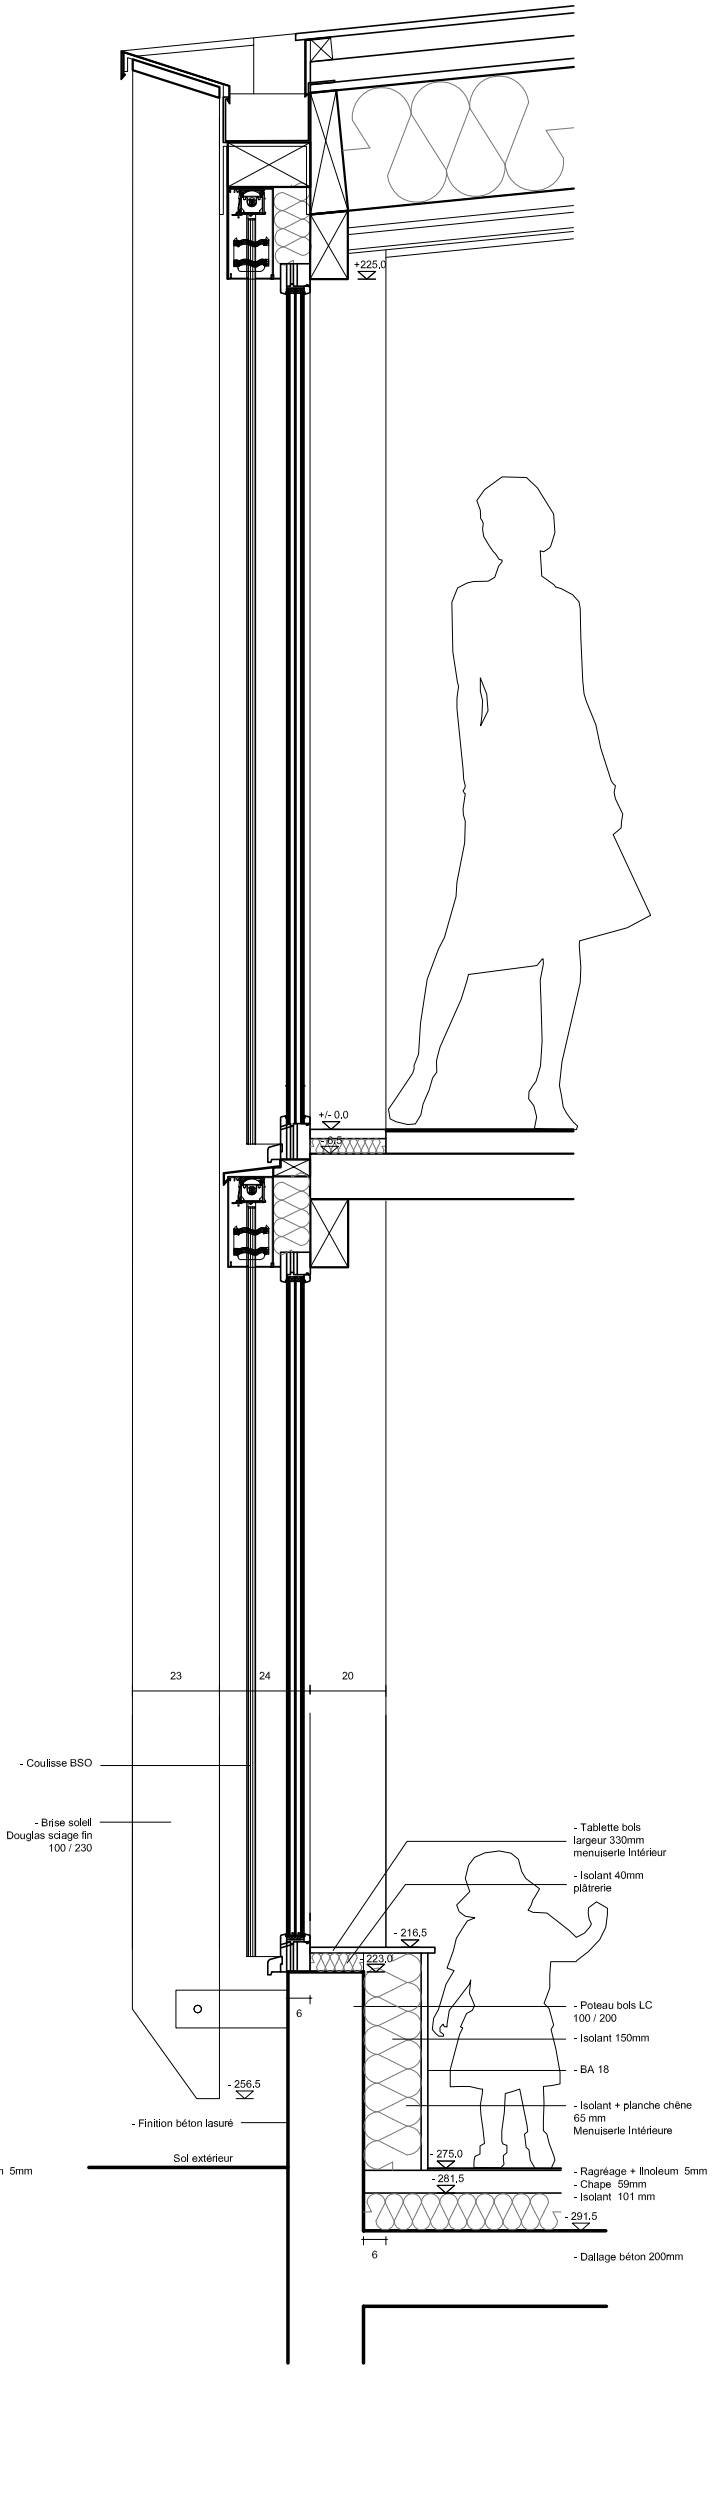

BATIMENT C  
FACADE OUEST

**CONSTRUCTION D'UNE M.E.C.S. A BRUYERES**

DETAILS FACADE OUEST

EXE

20 mai 2017

Ech: 1/20

**Maître d'ouvrage:**  
**AVSEA**  
19 rue du Côteau  
88000 DOGNEVILLE  
03 29 34 45 42

**Maître d'oeuvre :**  
**studiolada C. AUBERTIN**  
12, rue Saint Dizier 54000 NANCY  
03 83 33 92 13 / 06 63 78 56 79  
christophe.aubertin@studiolada.fr