


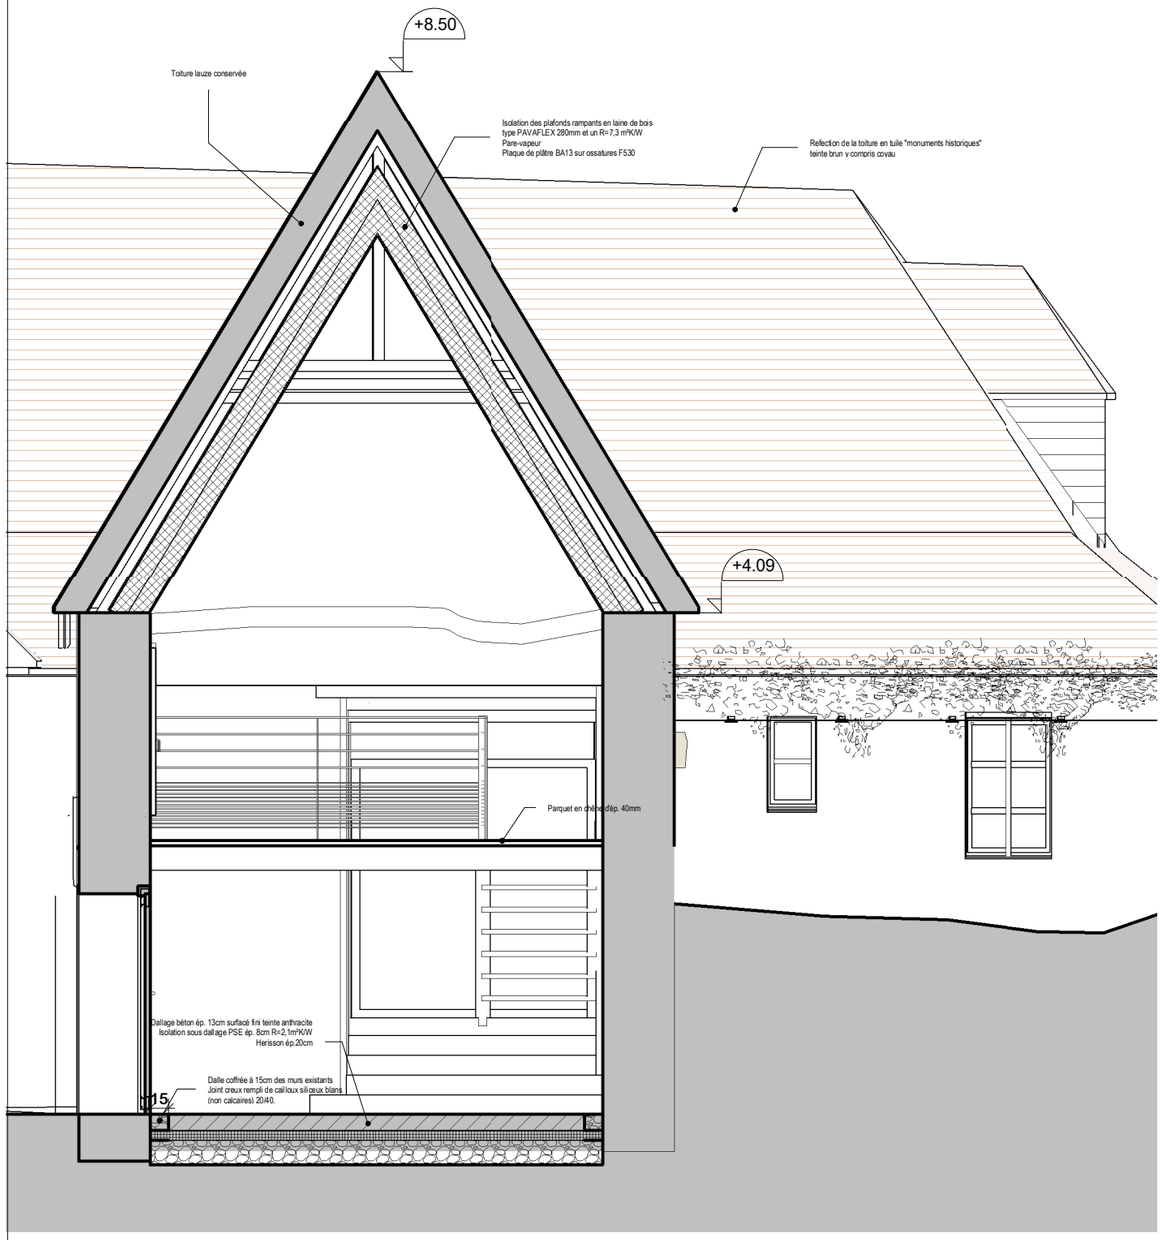


architectes C&V

# Réaménagement d'une habitation

**Mme BESSE**

La redonde 24220 Castels et Bezenac

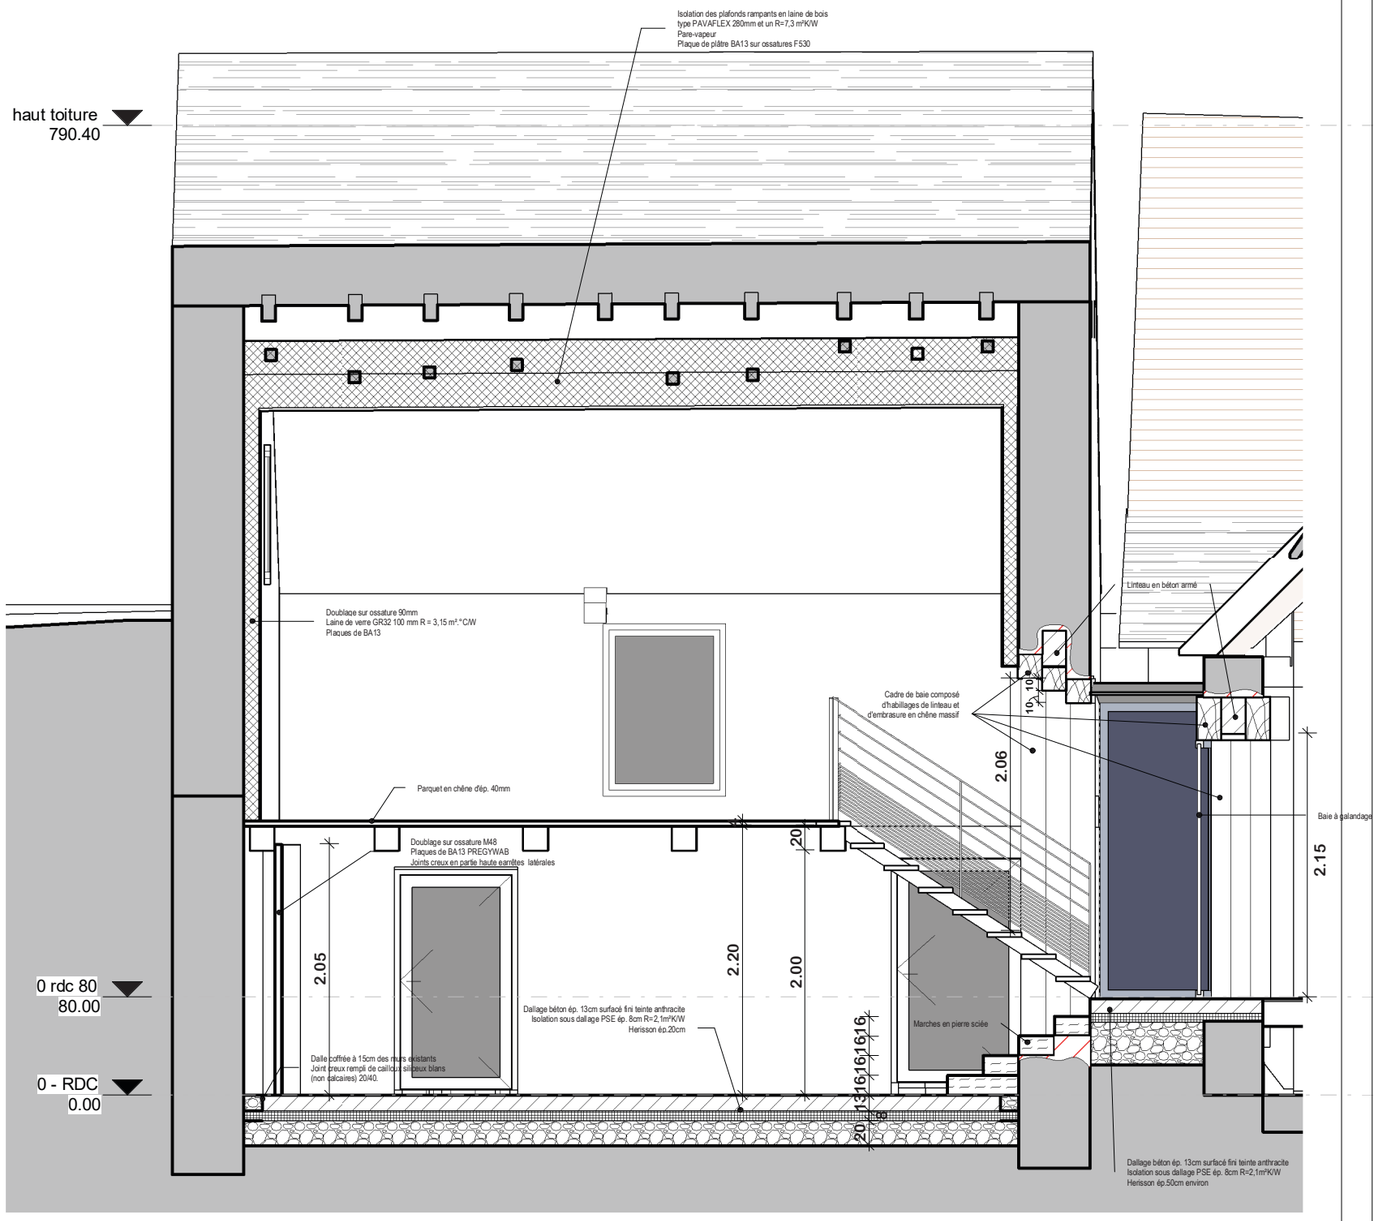**PROJET - Coupe** **PRO**

Format d'impression A3 ECHELLE 1 : 50

27/11/17

**11**