


PLAN R+1
Ech. 1/100 ème

B

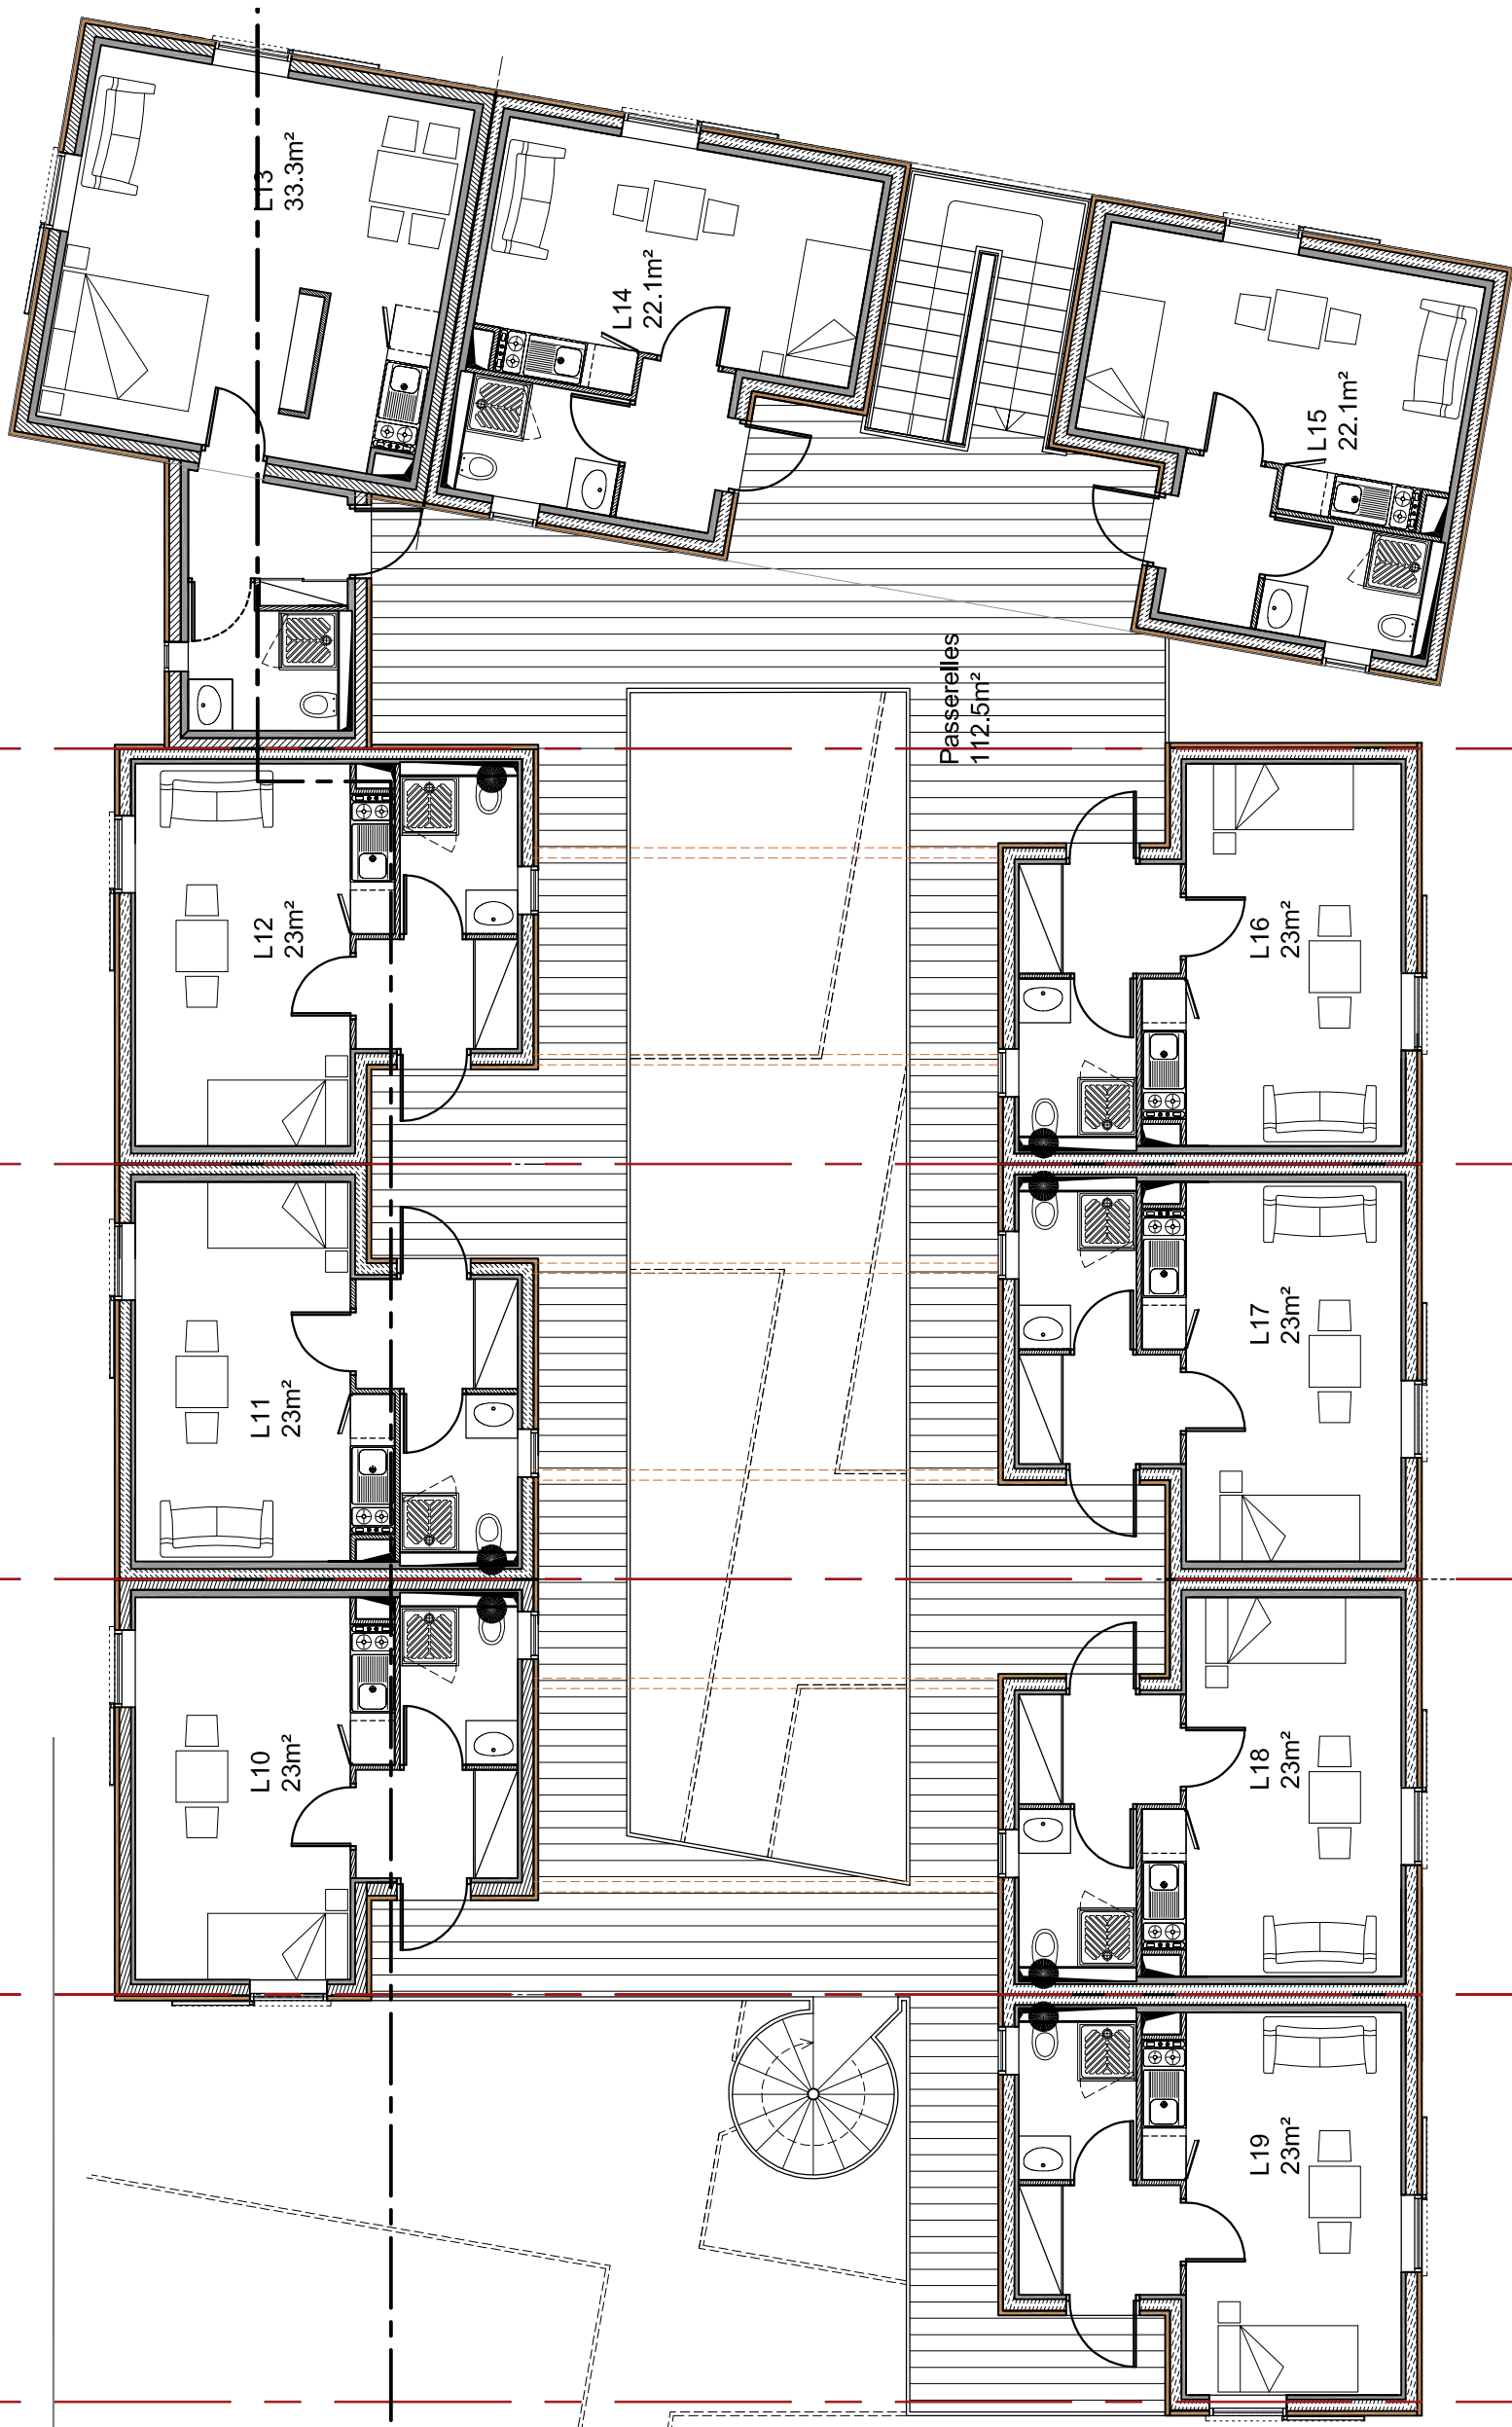

REALISATION D'UNE MAISON RELAIS DE 19 LOGEMENTS A LAVELANET (09)

Maitrise d'ouvrage: **OPH DE L'ARIEGE**
23 Bis Avenue de Ferrières
BP 50039
09002 FOIX Cedex

ETUDES DE PROJET **SECTEUR 2- NIVEAU RDC**

Maitrise d'oeuvre: **STUDIO K ARCHITECTURE**
18 Place Marmac
31520 RAMONVILLE SAINT-AGNE
Tel: 05 62 19 32 32 Fax: 05 62 19 32 33

ARCHITECTURE ET PAYSAGE sarl
63,65 Rue Jean Jaurès
99500 LA VALLÉE
Tel: 05 61 63 52 61 Fax: 05 61 03 52 97

TERRELL
5 Quai Lucien Lombard
31000 TOULOUSE
Tel: 05 61 22 05 00 Fax: 05 61 22 80 48

ESI VIARD
énergie systèmes ingénierie
7, Avenue du 8 Mai 1945
09120 VARILHES
Tel: 05 61 60 86 99 Fax: 05 61 60 86 98

N° PLAN	NOMENCLATURE	N° INDICE	DATE	ECHELLE
08	A-00	A	16.07.2015	1/100ème