


Pignon secondaire

Pignon principal

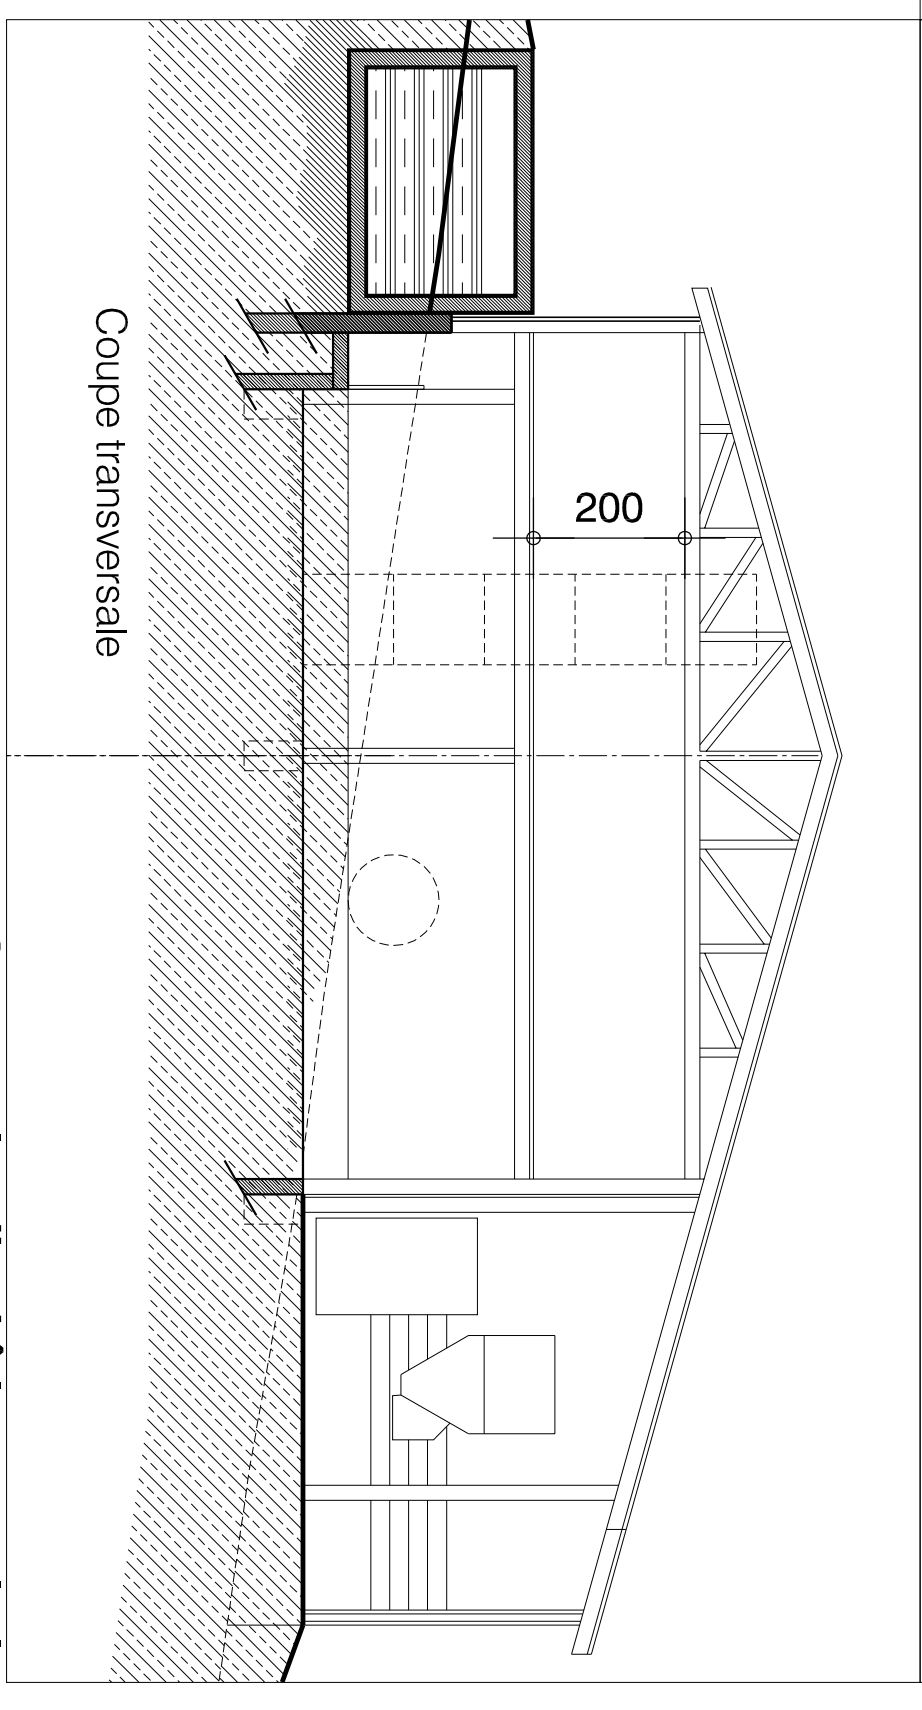

Coupe transversale

Les plans sont uniquement destinés à l'obtention du permis de construire.
Ils ne sauraient être utilisés à l'exécution des travaux. Les plans d'exécution
devront être élaborés ultérieurement.
Le projet PC ne permet pas l'adaptabilité au type de sol.
Une étude de sol devra être réalisée.

Maitres d'oeuvre
Magdeleine Lounis - de Vendômois
Sophie Bertrand -
architectes d.p.i.g
13, avenue Foch - 87 120 Eymoutiers - Tél. 05 55 42 49 32 - 06 62 98 09 03
5, rue du Solb - Chadral - 63 450 Saint-Saturnin - Tél. 04 73 39 05 73
n° ordre des architectes 047648 - sifret 445 388 267 00012 - maf 118344/B
n° ordre des architectes 01011 - sifret 489 704 270 00011 - maf 53655/W

Construction d'un bâtiment agricole
Echelle : 1/100 en format A3 - 25 septembre 2014
n° dossier 14-06-23- PC HEL
Maîtrise d'ouvrage
GAEC des Hélianthès
le Puy
23 250 Vidalliat

signatures :