


Façade principale

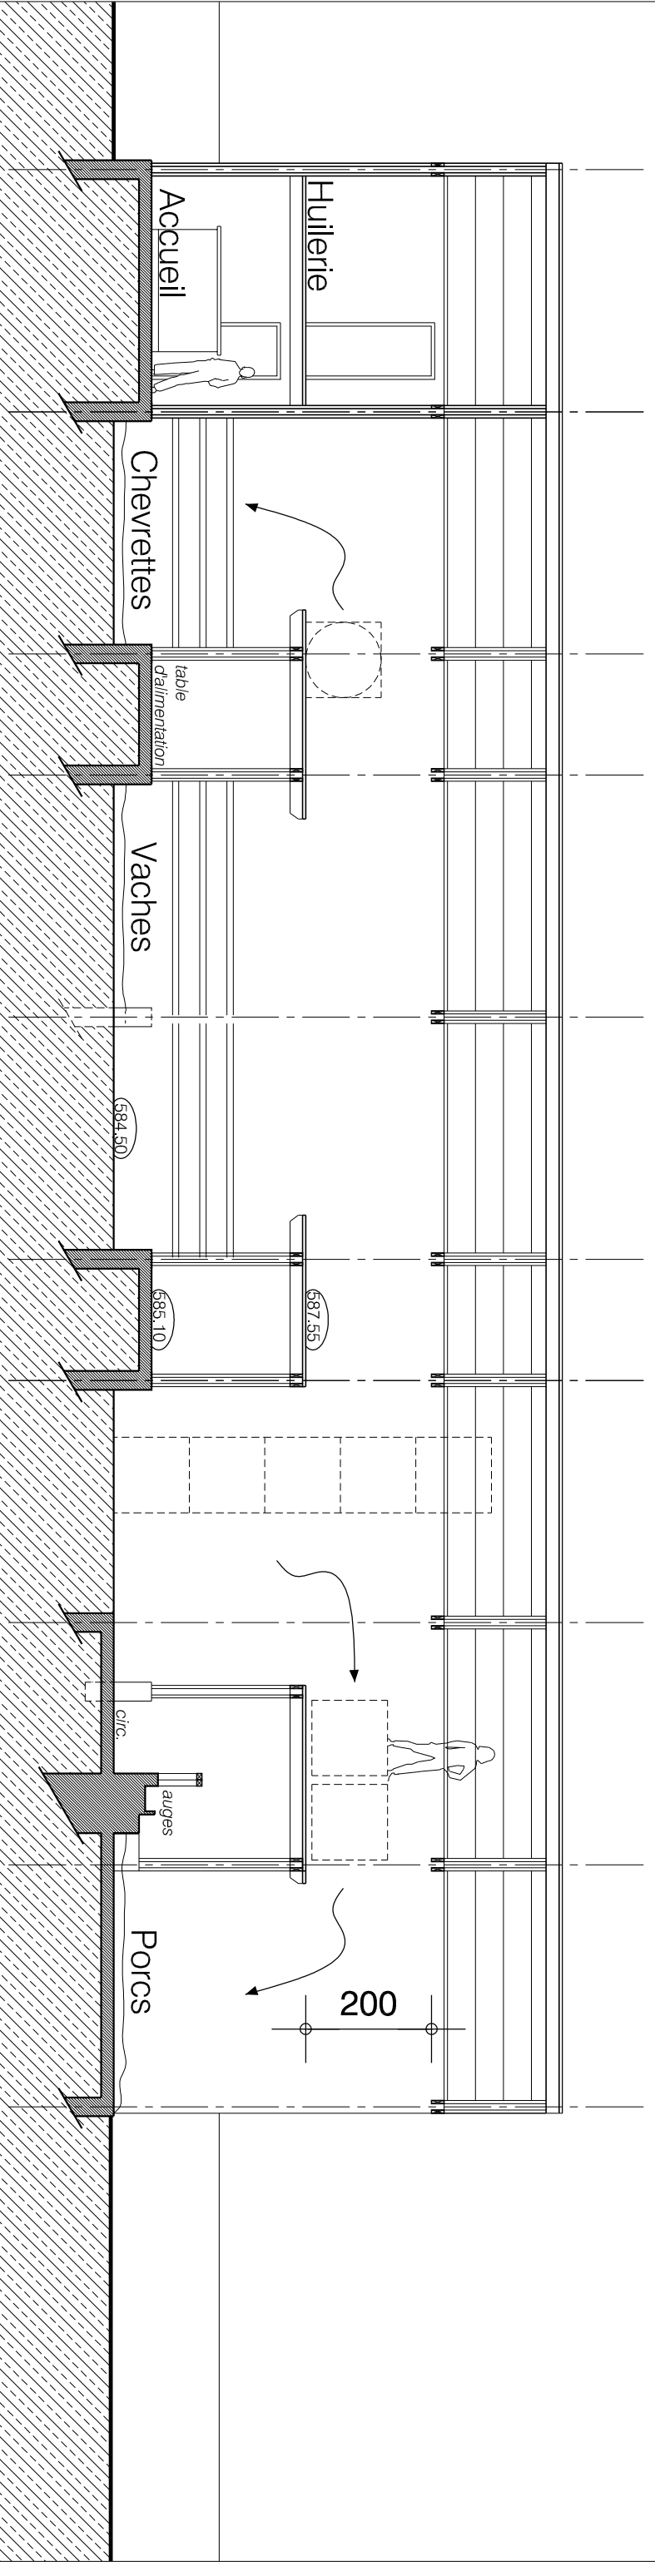

Coupe longitudinale

Les plans sont uniquement destinés à l'obtention du permis de construire.  
 Ils ne sauraient être utilisés à l'exécution des travaux. Les plans d'exécution  
 devront être élaborés ultérieurement.  
 Le projet PC ne permet pas l'adaptabilité au type de sol.  
 Une étude de sol devra être réalisée.

Maîtres d'oeuvre

**Magdeleine Lounis - de Vendômois**  
**Sophie Bertrand -**  
**architectes d.p.l.g**

13, avenue Foch - 87 120 Eymoutiers - Tél. 05 55 42 49 32 - 06 62 98 09 03  
 5, rue du Sole - Chadral - 63 450 Saint-Saturin - Tél. 04 73 39 05 73  
 n° ordre des architectes 047648 - sifret 445 388 267 00012 - maf 118344/B  
 n° ordre des architectes 01011 - sifret 489 704 270 00011 - maf 53655/W

**Construction d'un bâtiment agricole**

Echelle : 1/100 en format A3 - 25 septembre 2014

n° dossier 14-06-23- PC HEL  
 Maîtrise d'ouvrage  
**GAEC des Hélianthès**  
**le Puy**  
**23 250 Vidalliat**

signatures :