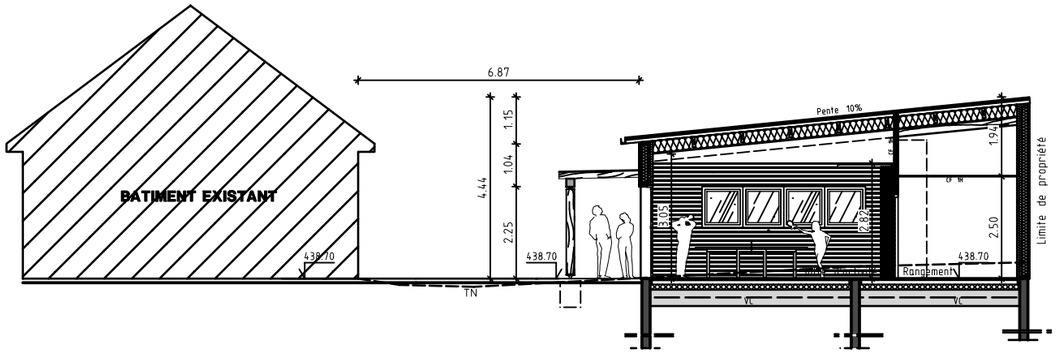

COUPE AA

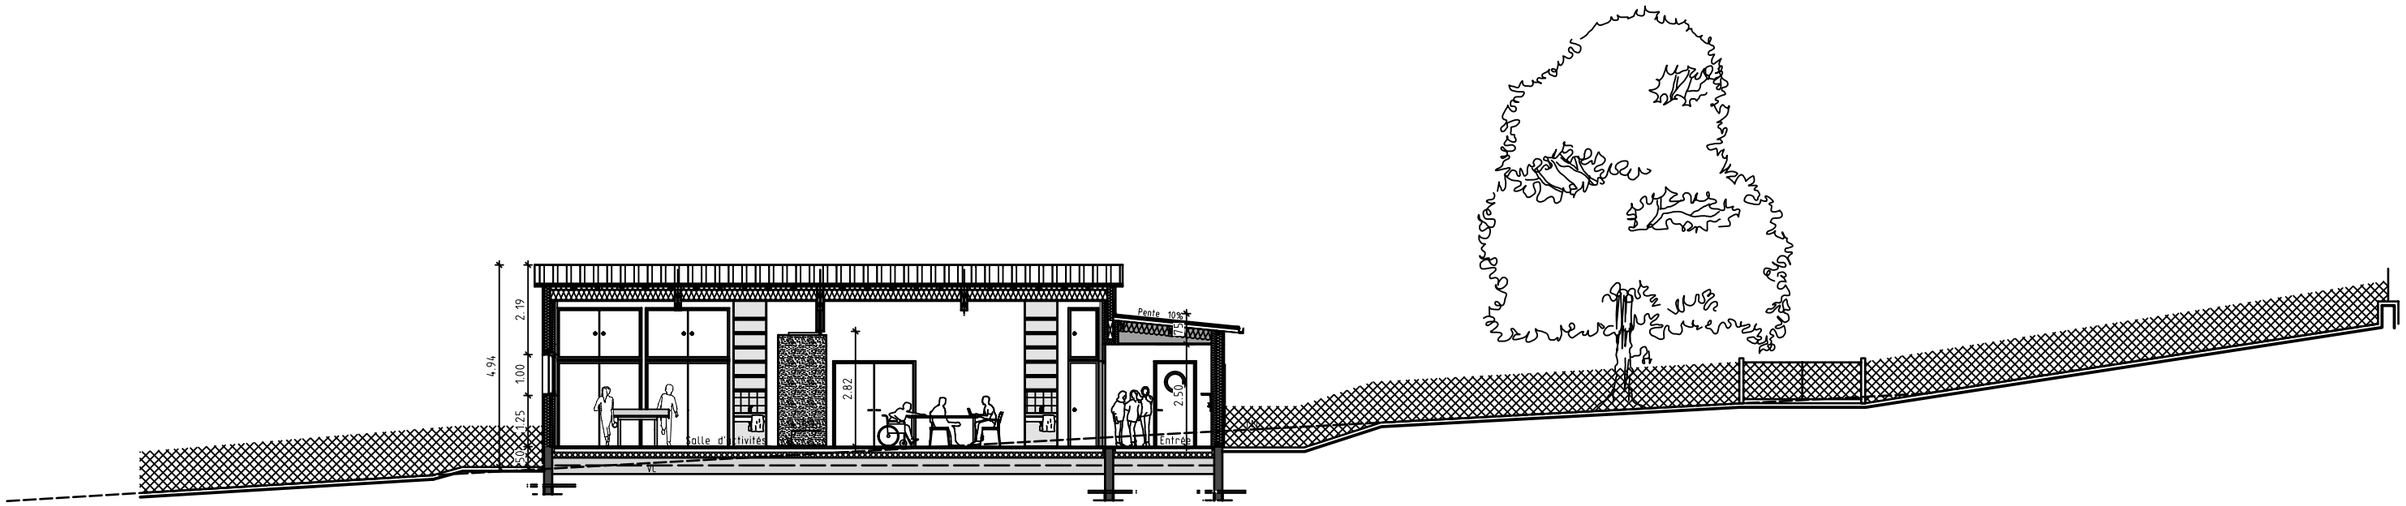

COUPE BB

PROFIL TERRAIN Echelle 1/150

CONSTRUCTION D'UNE EXTENSION POUR ADOLESCENTS

ALSH de Magnac Bourg Route de Tamanie 87 380 MAGNAC BOURG

MAITRE D'OUVRAGE: COM. DE COM. BRIANCE SUD HT-VIENNE

MAITRE D'OEUVRE: E.U.R.L. EPURE

DCE Avril 2017 005