

CONSTRUCTION D'UNE EXTENSION POUR ADOLESCENTS

ALSH de Magnac Bourg
Route de Tamanle
87 380 MAGNAC BOURG

PROJET

FACADES


Maitre de l'ouvrage :

Maitre d'oeuvre :


COMMUNAUTE DE COMMUNES
BRIANCE SUD HAUTE-VIENNE
Chabanas
87260 PIERRE-BUFFIERE

E P U R E
Architecte Urbaniste
8, rue Victor HUGO
87 800 NEXON


Date :	Modifié le :	Modifications apportées :	Phase :
Avril 2017			DCE
Echelle :			Numéro plan :
1/50			04

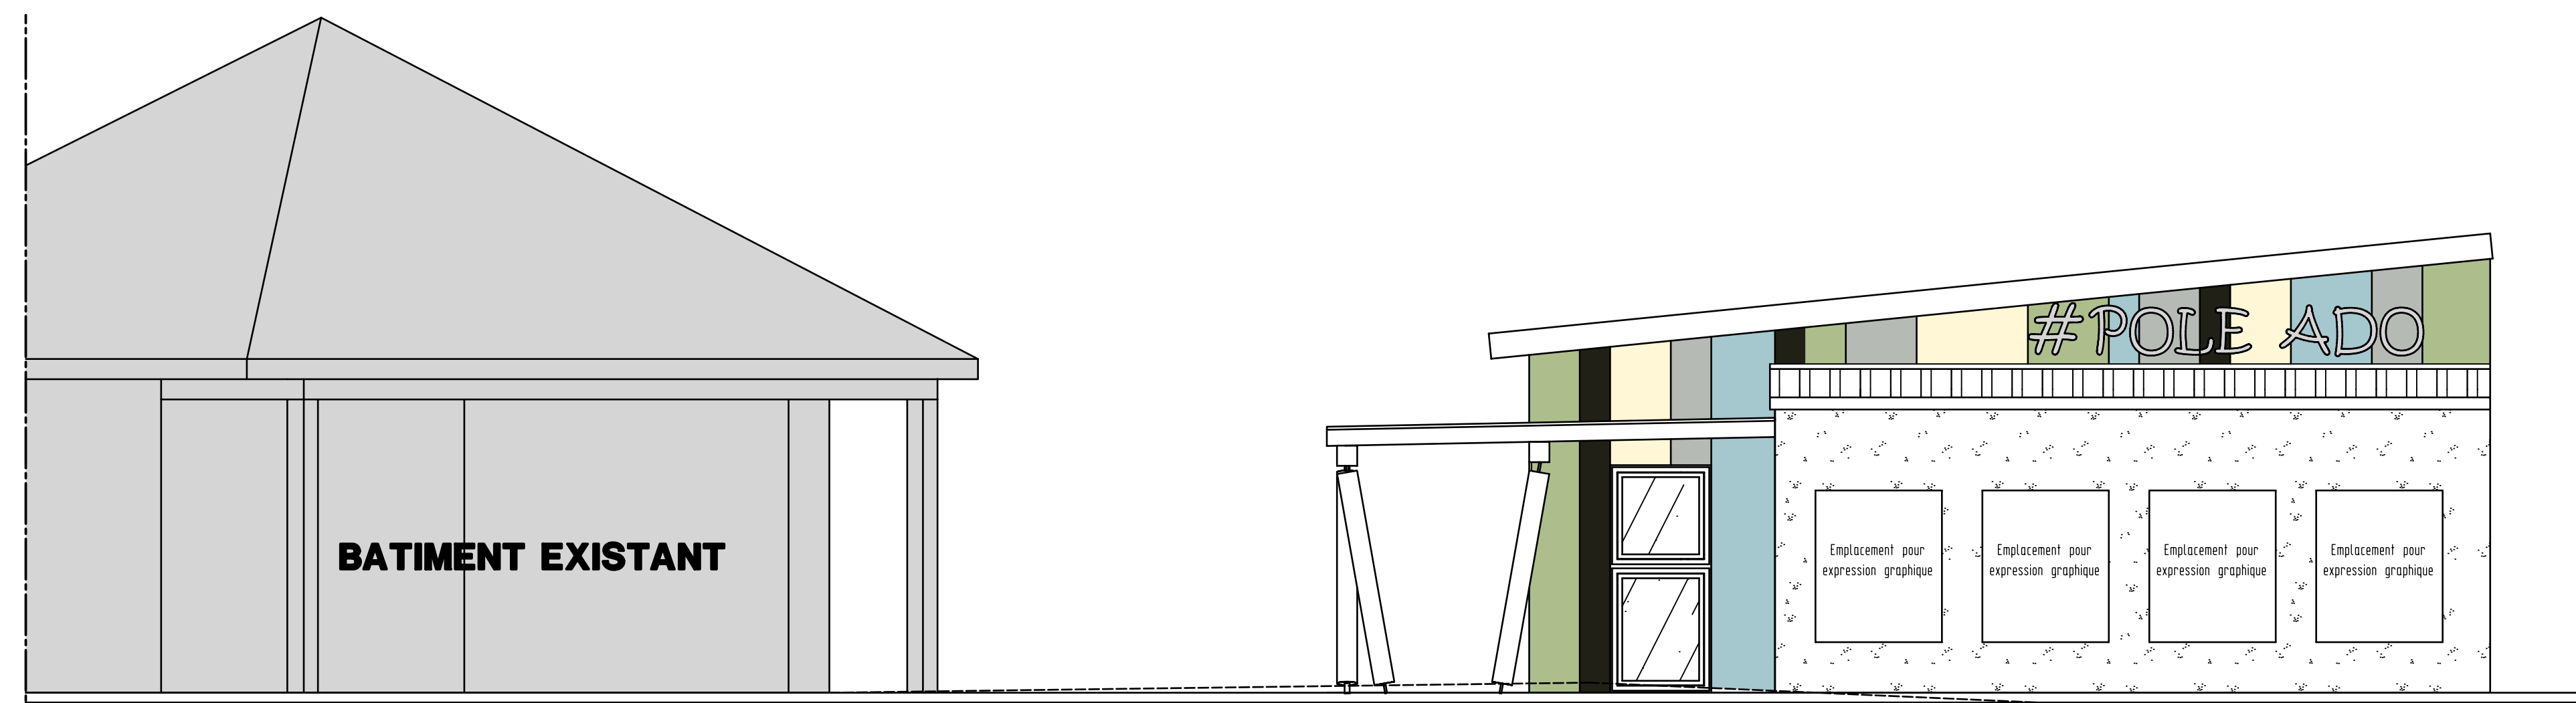


FACADE SUD

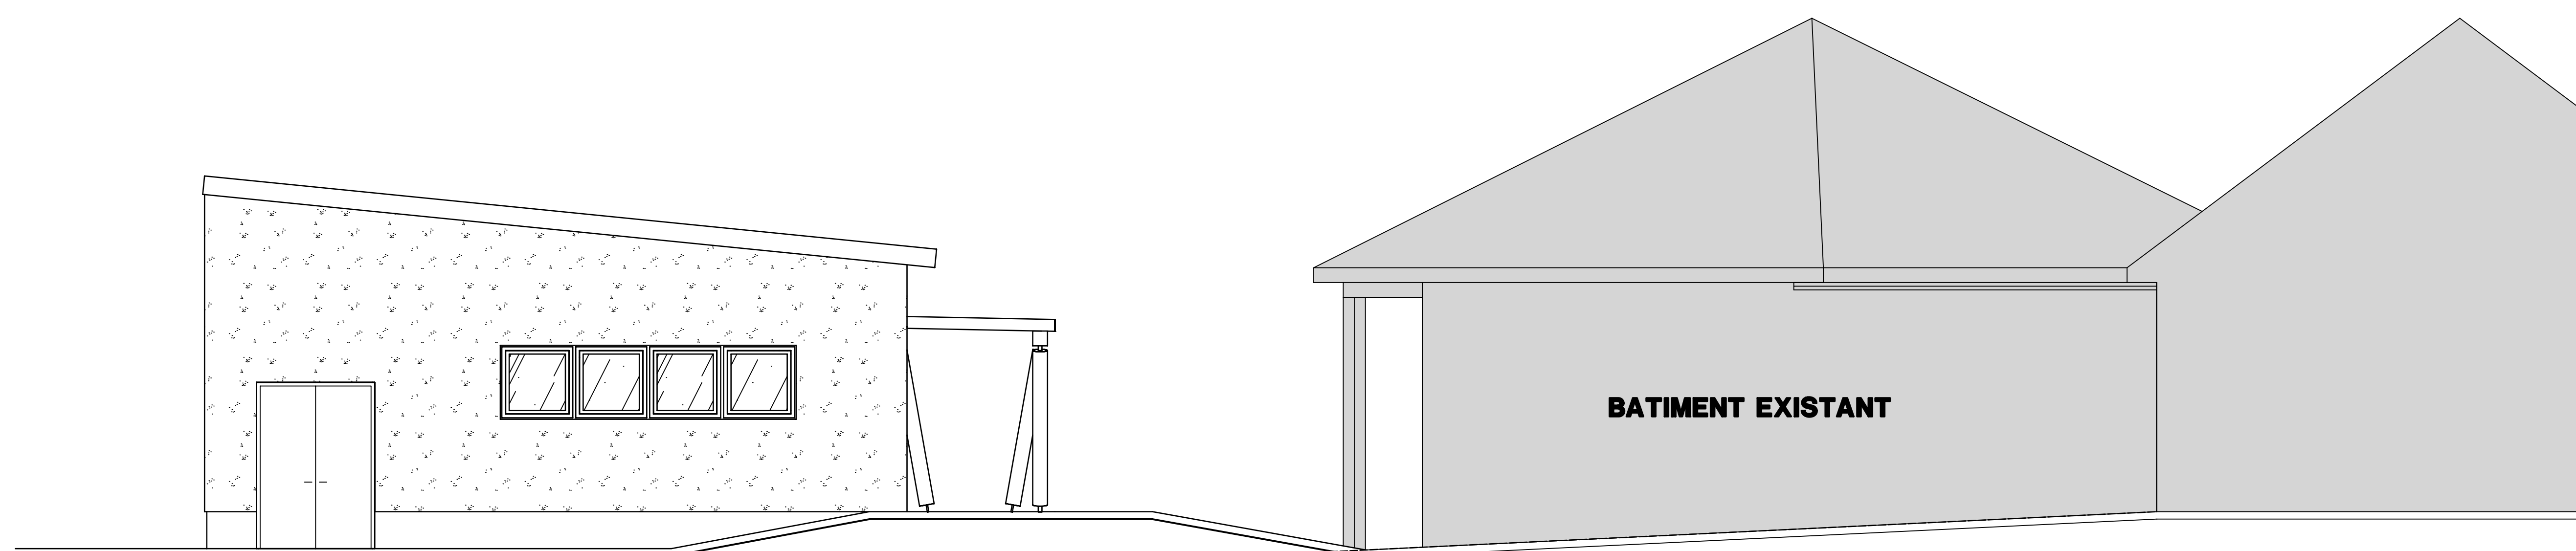

FACADE NORD

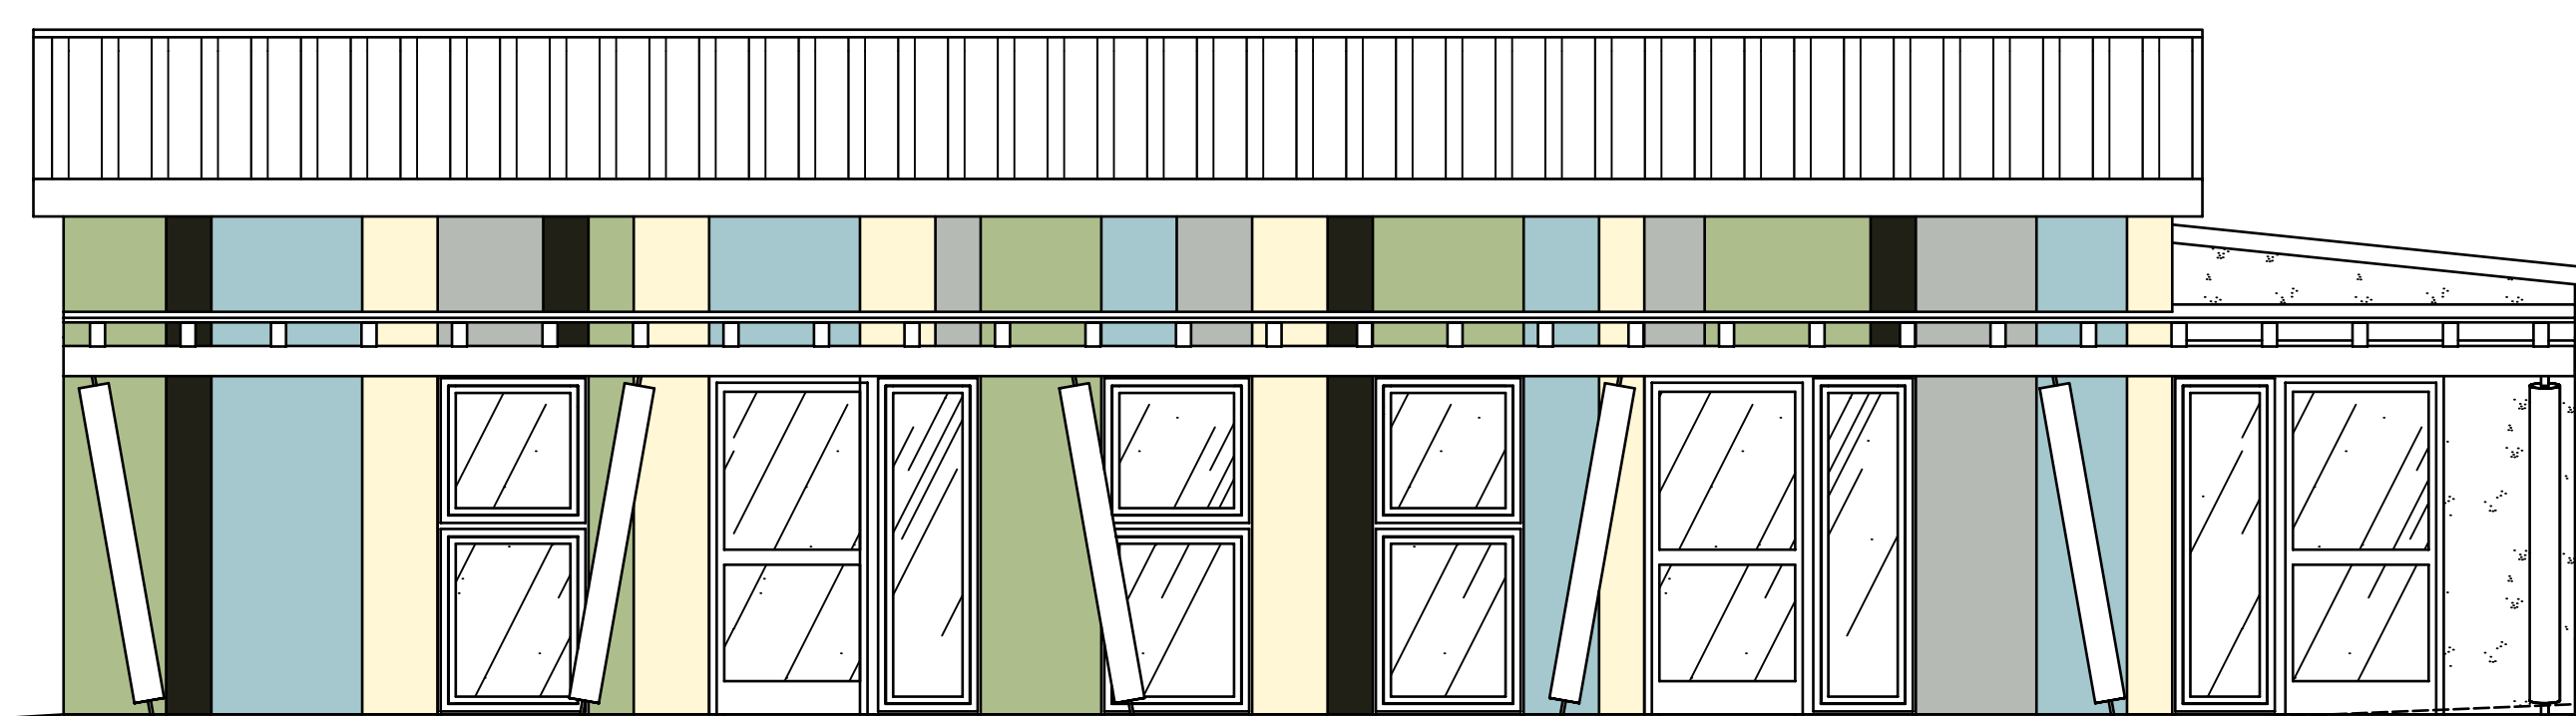

FACADE OUEST

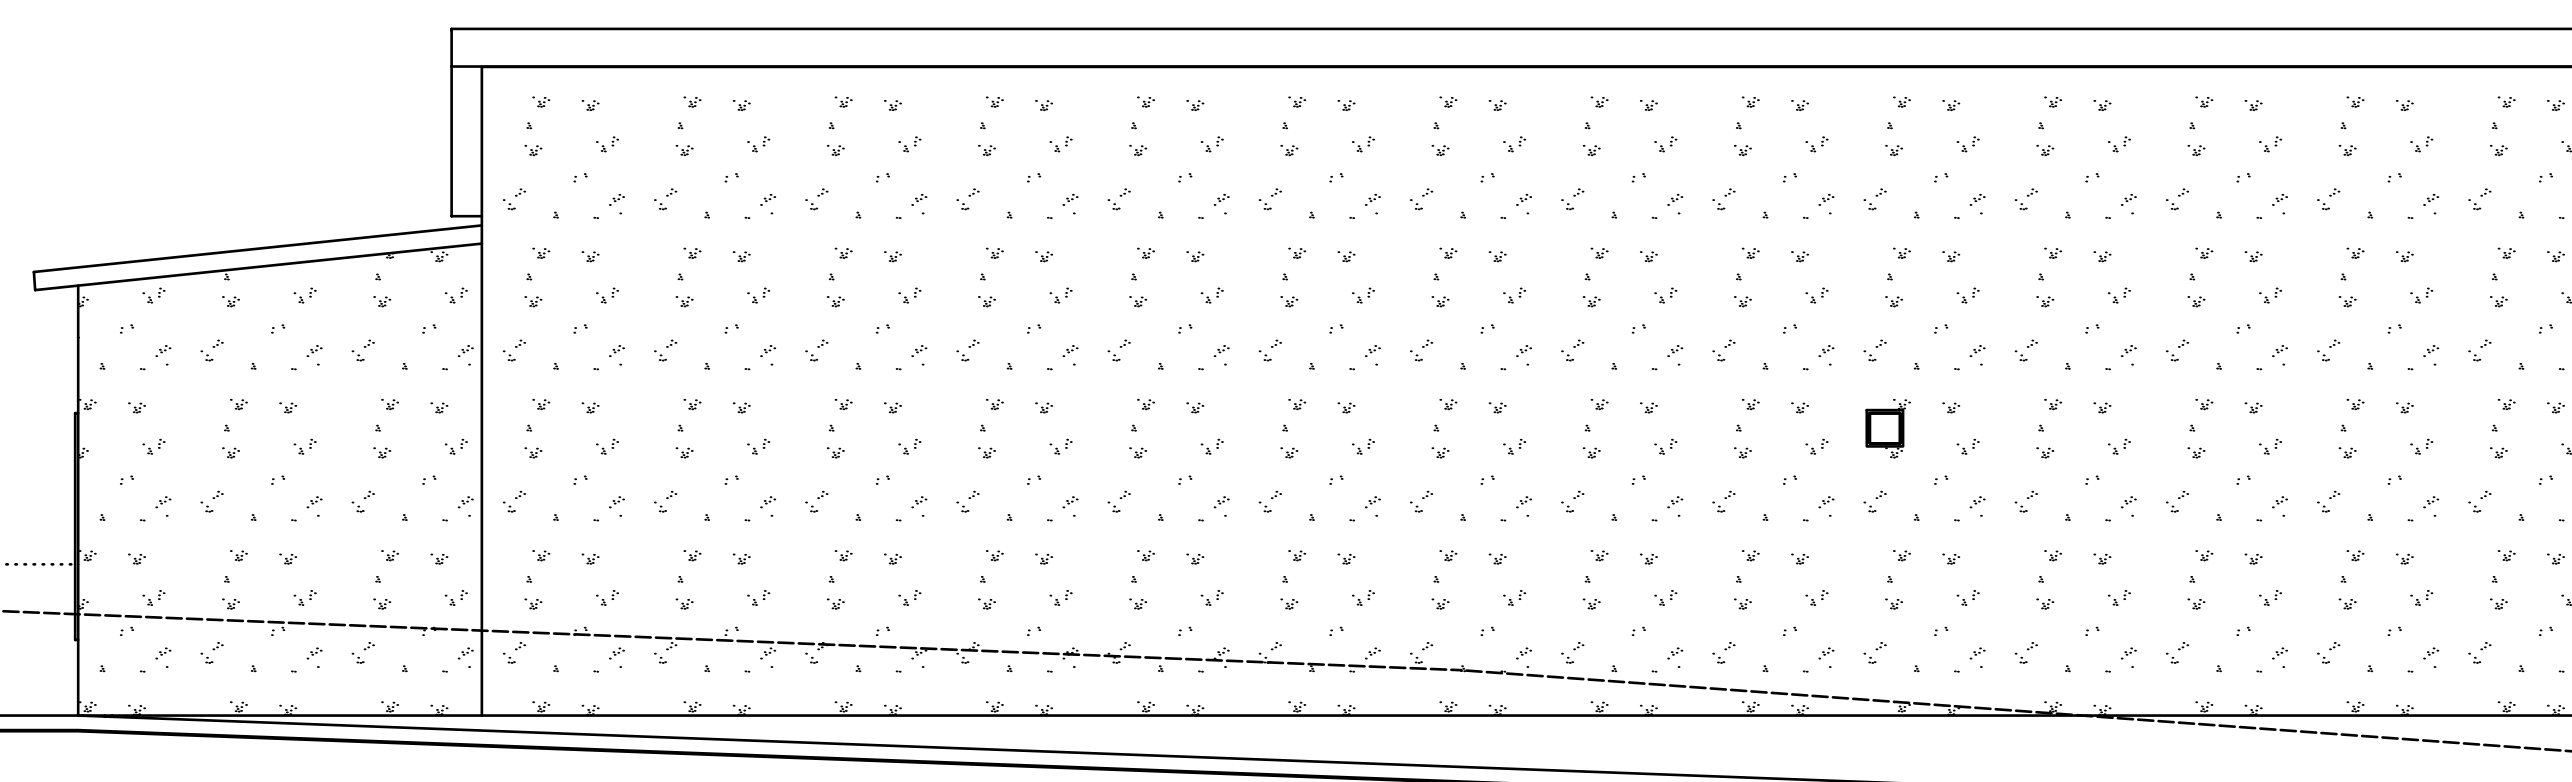

FACADE EST