



Coupe BB

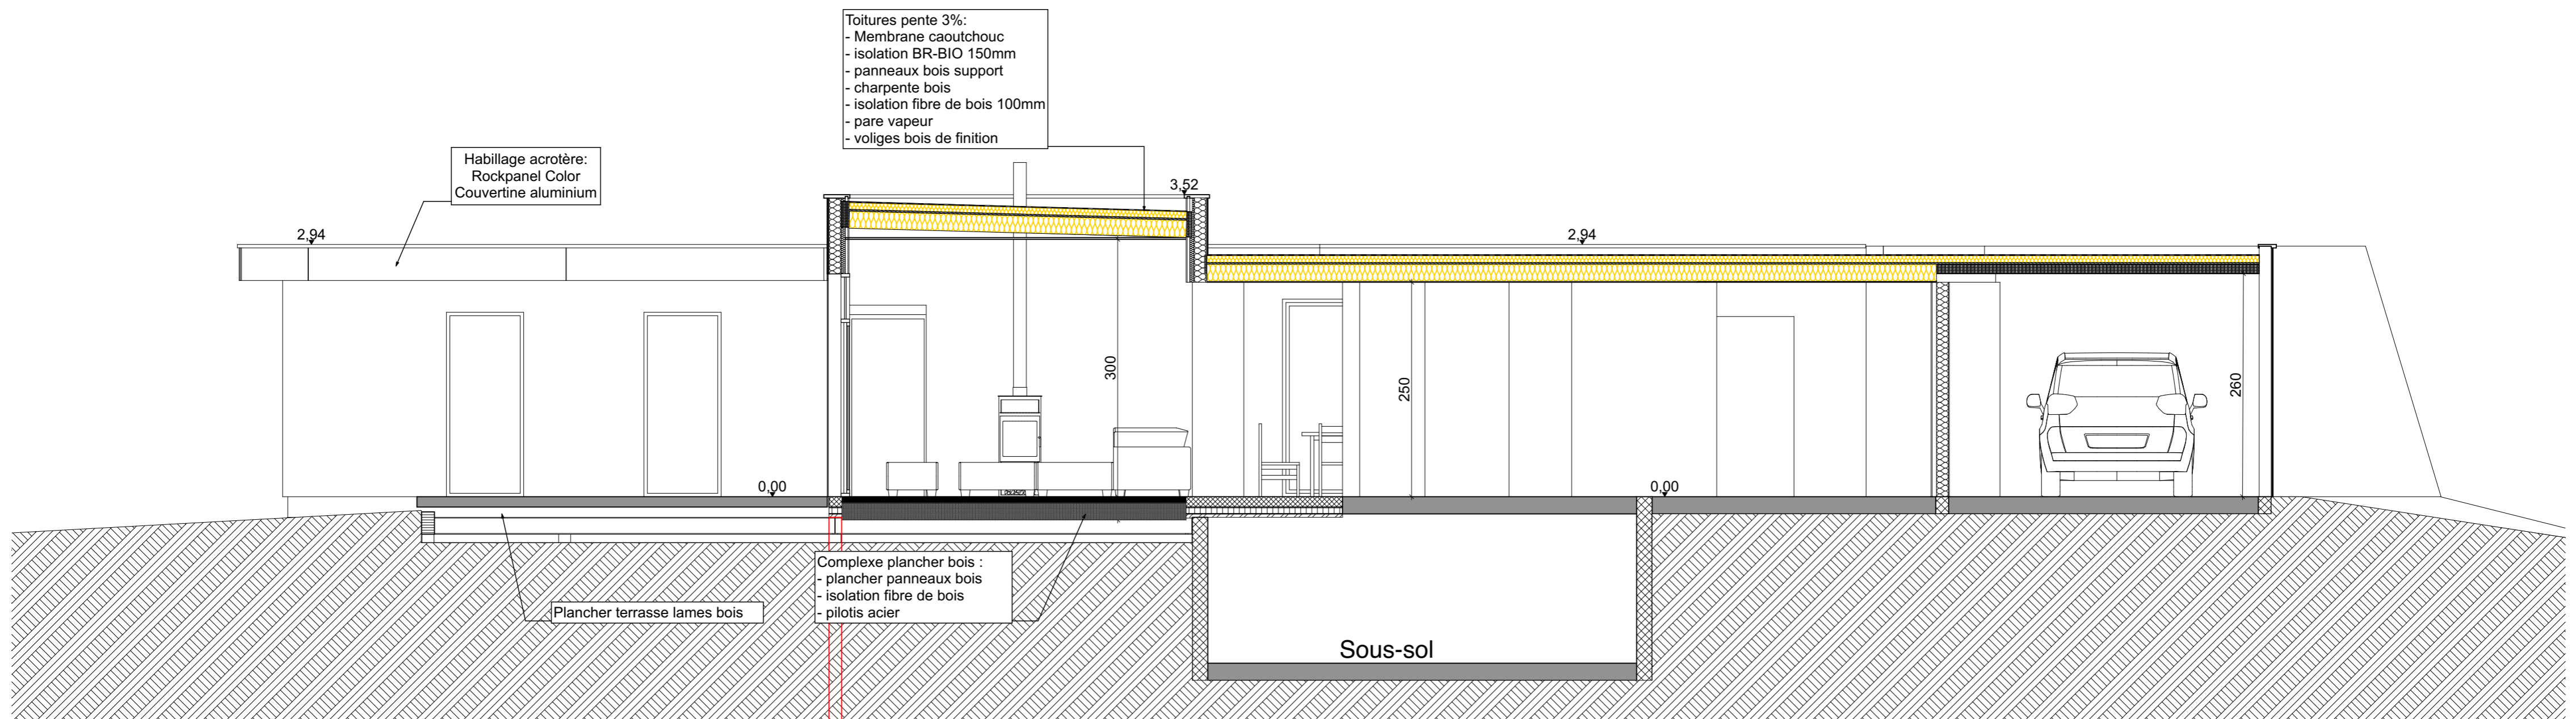

<p>Ouvrage :</p> <p>Extension Maison "MERZI" 4 rue Marguerite Cugnos 64000 PAU</p>	<p>Maitre d'ouvrage:</p> <p>M&Mme MERZI 4 rue Marguerite Cugnos 64000 PAU</p>	<p>Titre:</p> <p>COUPES</p>	<p>Architecte :</p> <p>Sarl AHome Architectes - Véronique & Eric Mialou Architectes 4 rue Jacques Terrier - 64000 PAU Mail : contact@athomearchi.com - tél 0559063105 - 0668413105</p>		
<p>Sections Cadastres :</p> <p>BS 95 - 1003m2</p>	<p>Email :</p> <p>thomasmerzi@hotmail.com</p>	<p>PROJET</p>	<p>Echelle :</p> <p>1/50</p>		