




FACADE EST

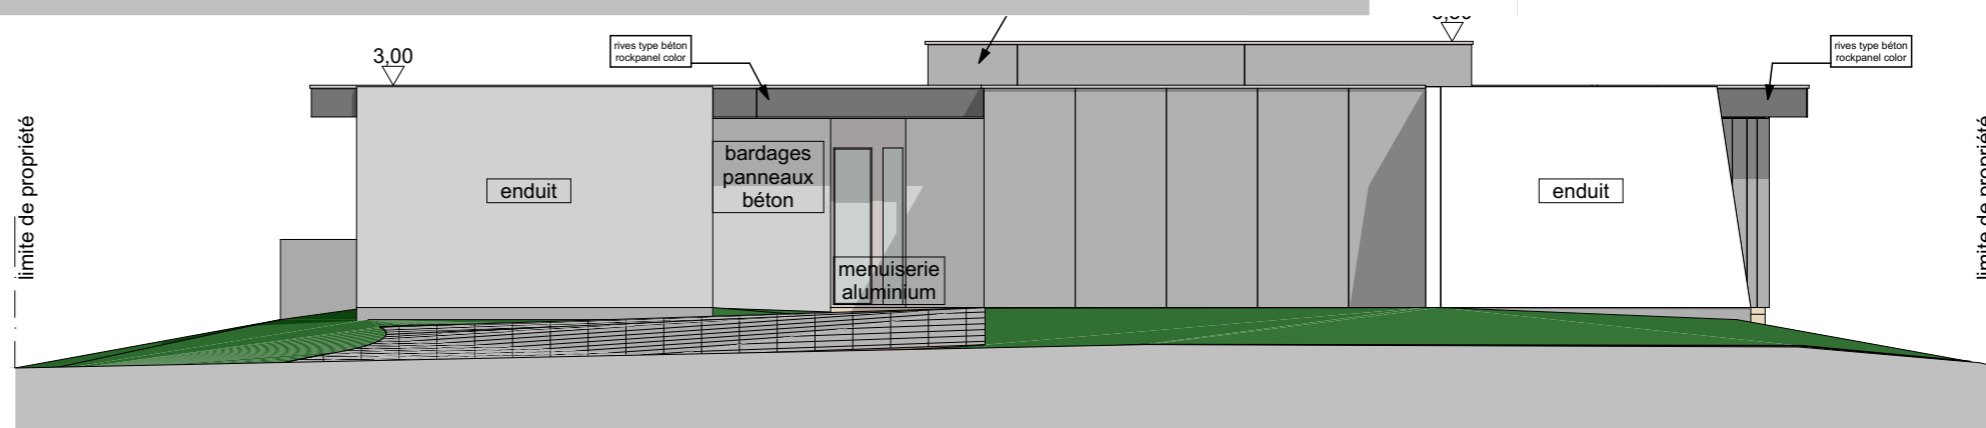


FACADE OUEST

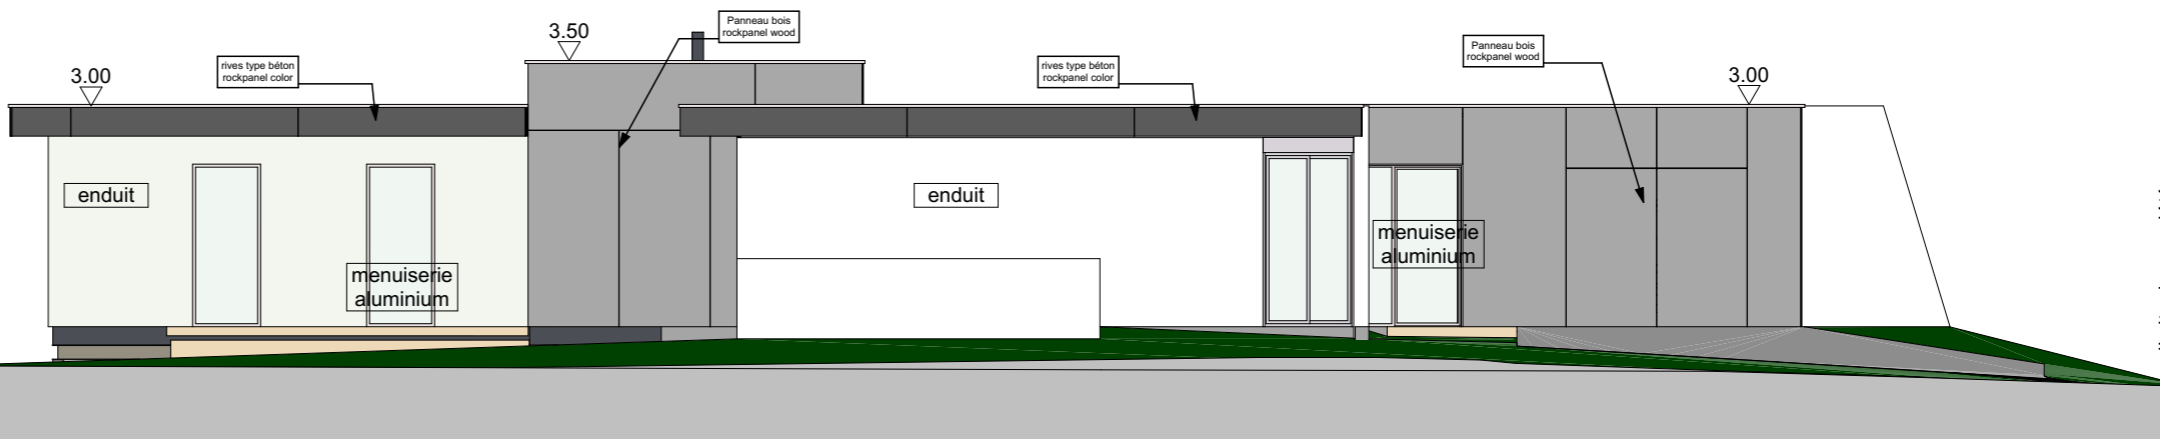

FACADE NORD

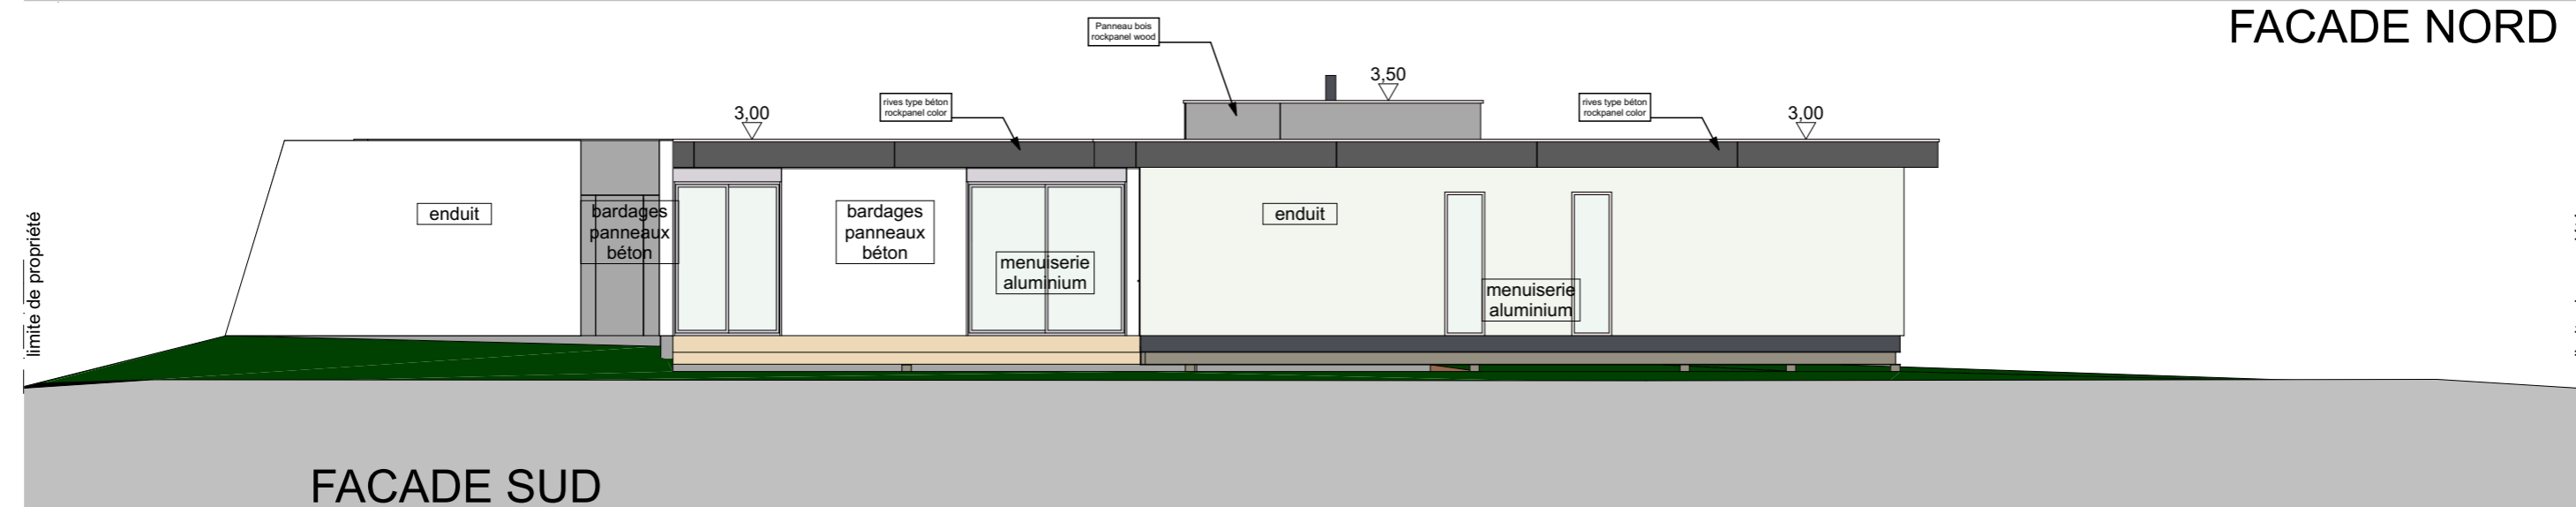

FACADE SUD

<p>Ouvrage : Extension Maison "MERZI" 4 rue Marguerite Cugnos 64000 PAU</p>	<p>Maitre d'ouvrage: M&Mme MERZI 4 rue Marguerite Cugnos 64000 PAU</p>	<p>Titre: FACADES PROJET</p>	<p>Architecte : Sarl AtHome Architectes - Véronique & Eric Mialou Architectes 4 rue Jacques Terrier - 64000 PAU Mail : contact@athomearchi.com - tél 0559063105 - 0668413105</p>				
<p>Sections Cadastreales : BS 95 - 1003m2</p>	<p>Email : thomasmerzi@hotmail.com</p>	<p>PROJET</p>	<p>Echelle : 1/100</p>	<p>Format : A3</p>	<p>Date : 28/02/2019</p>		