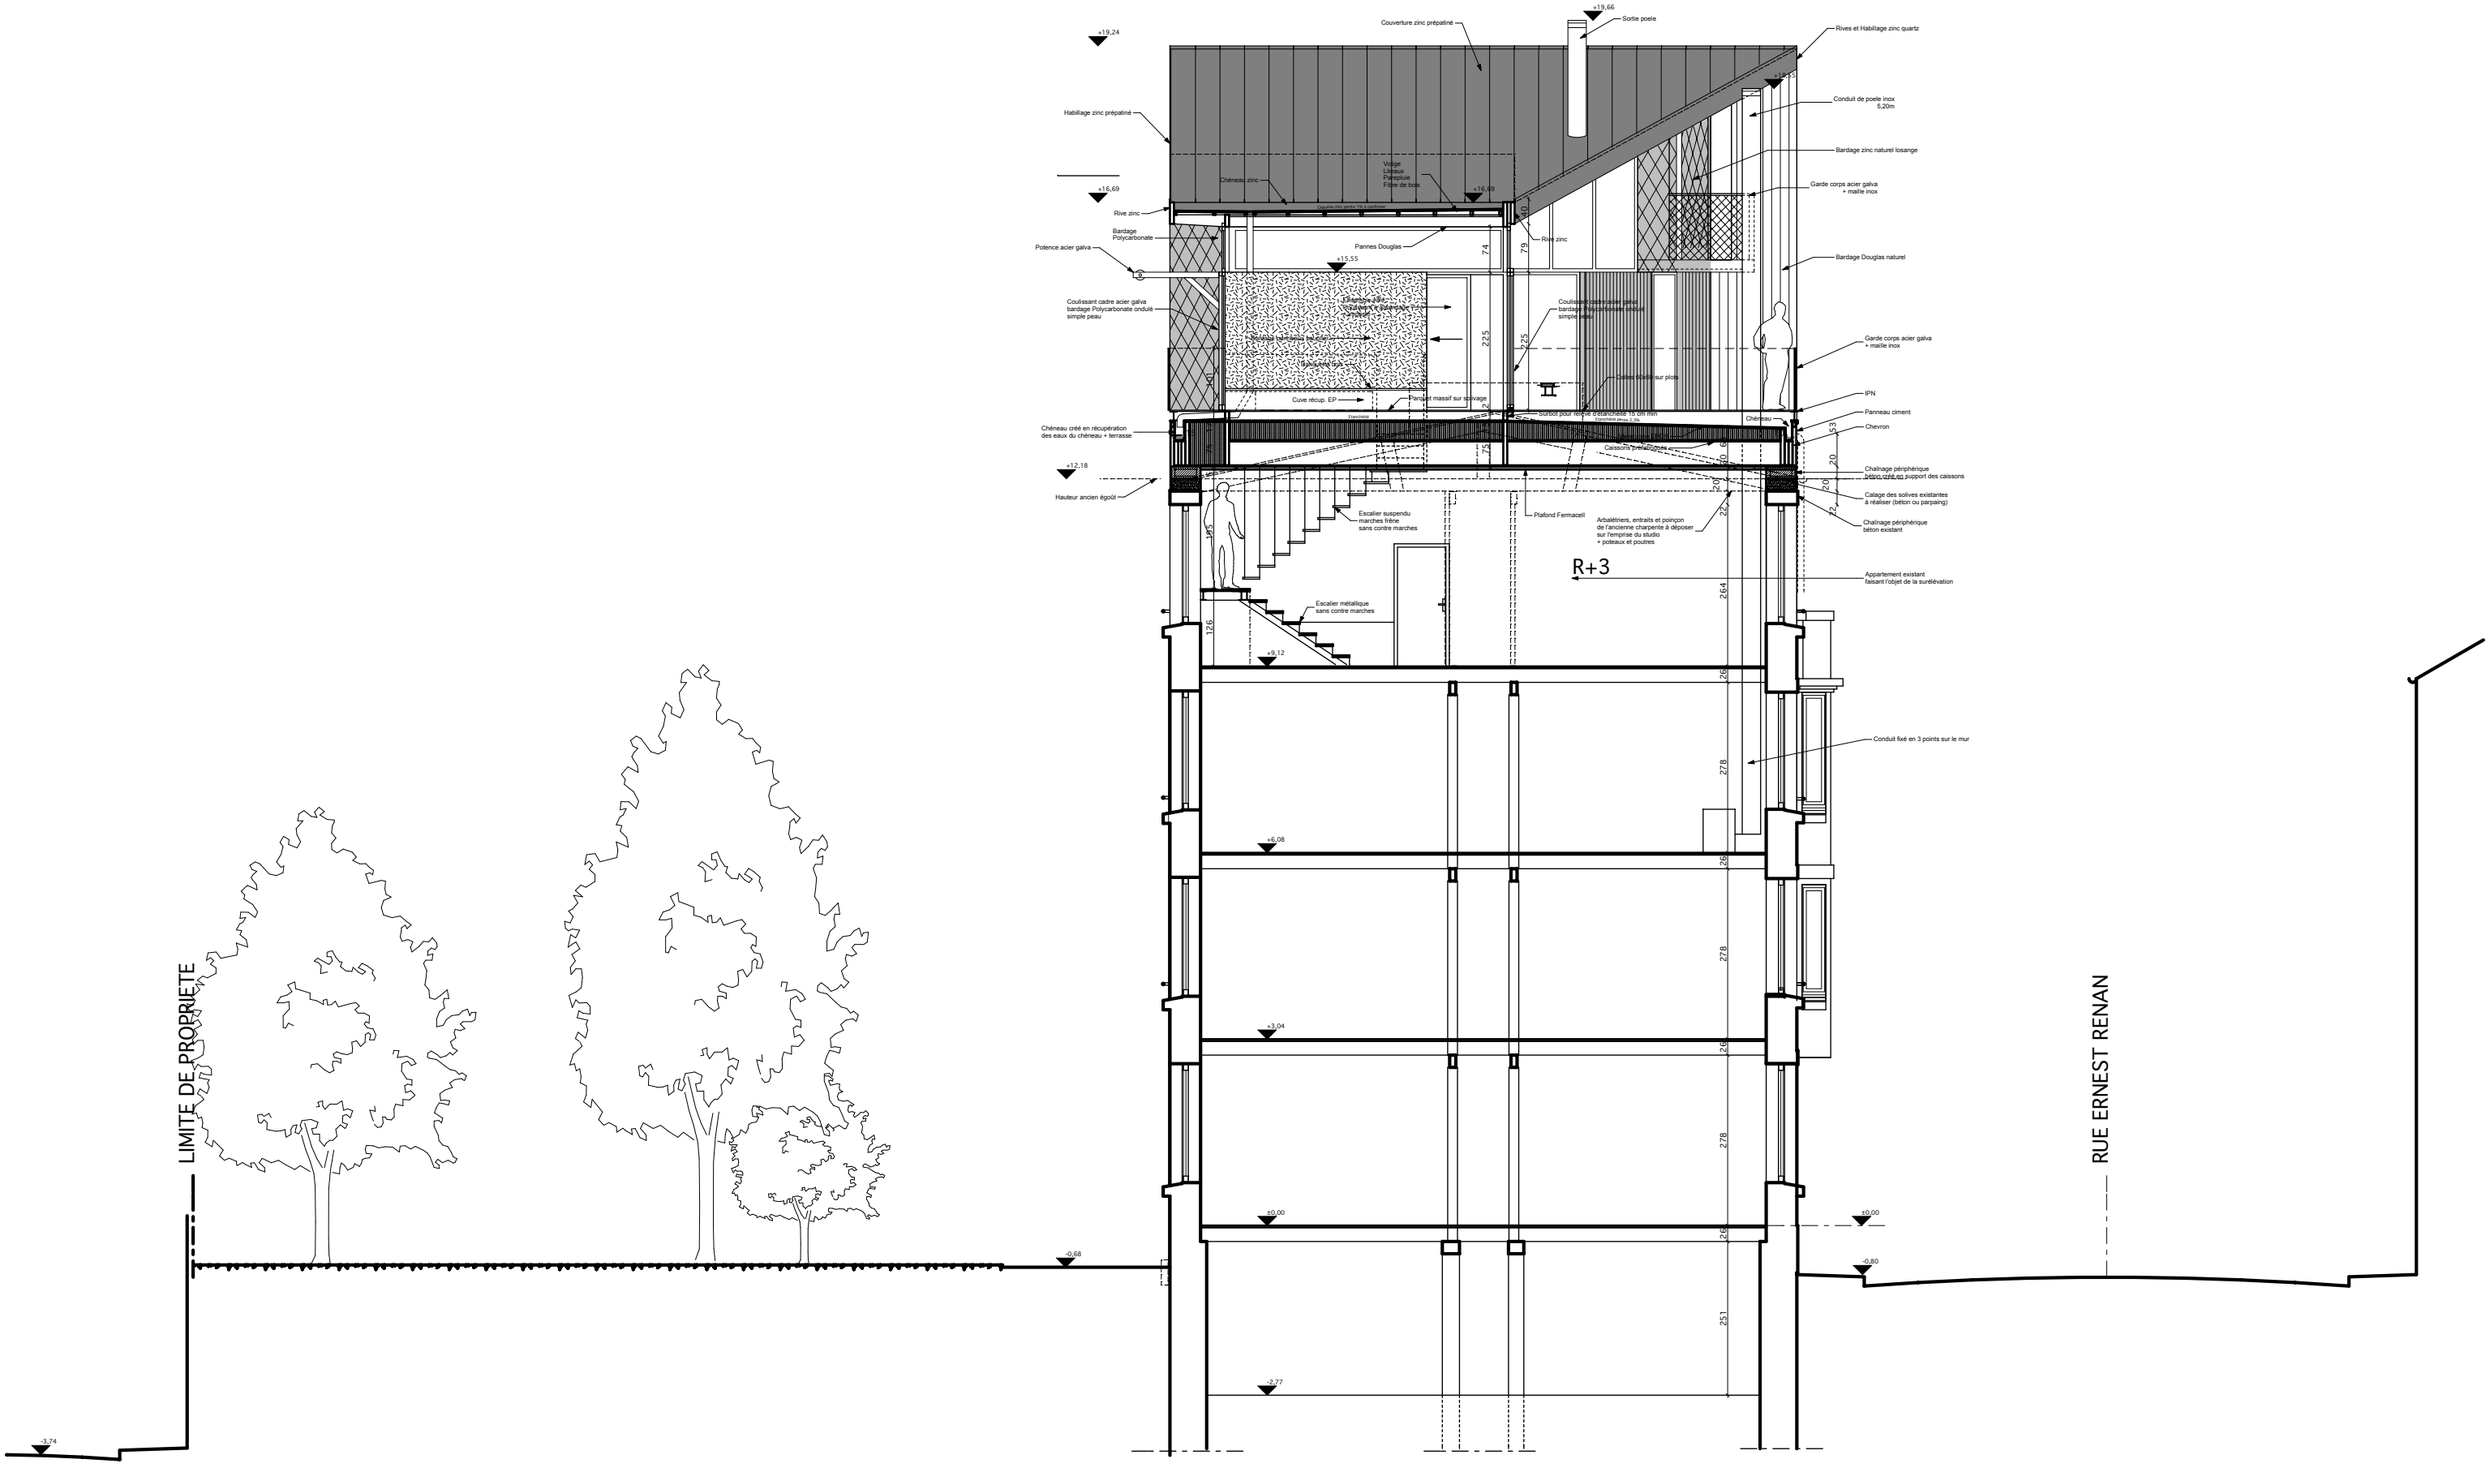

COUPE SUR LE TERRAIN PROJET

C5

DCE ECH 1/100 IND - 1 MARS 16