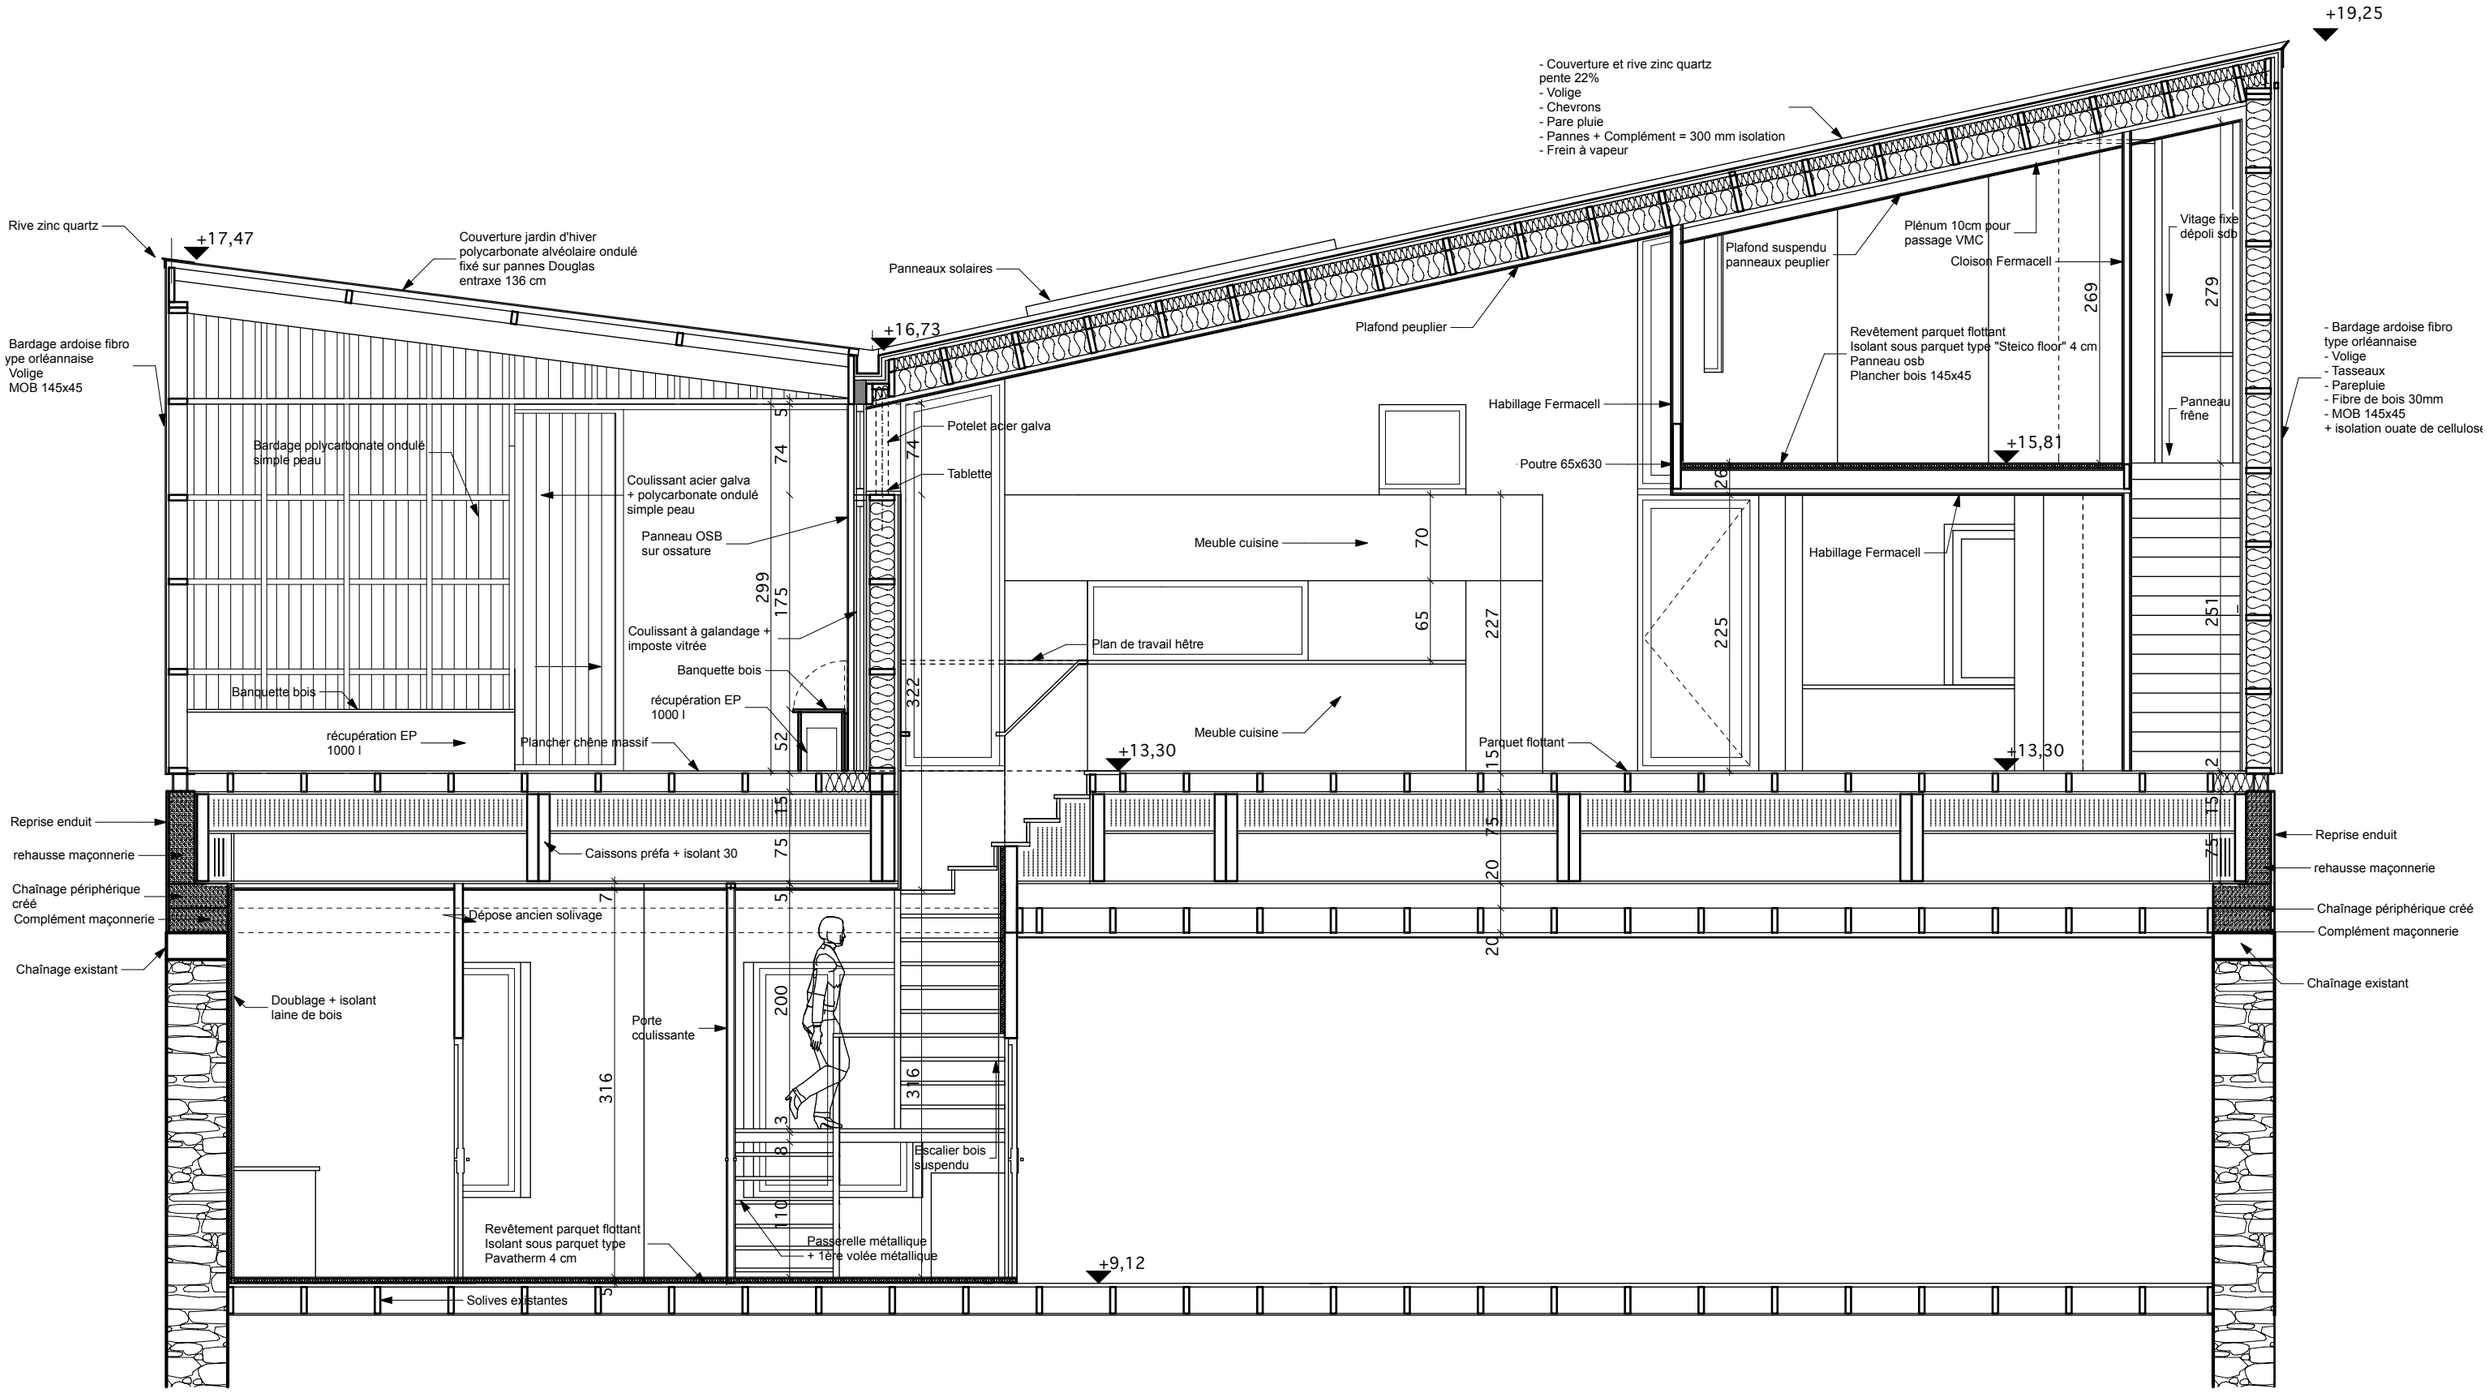

COUPE LONGITUDINALE

C25

DCE ECH 1/50 IND - 1 MARS 16