




Enduit monocouche

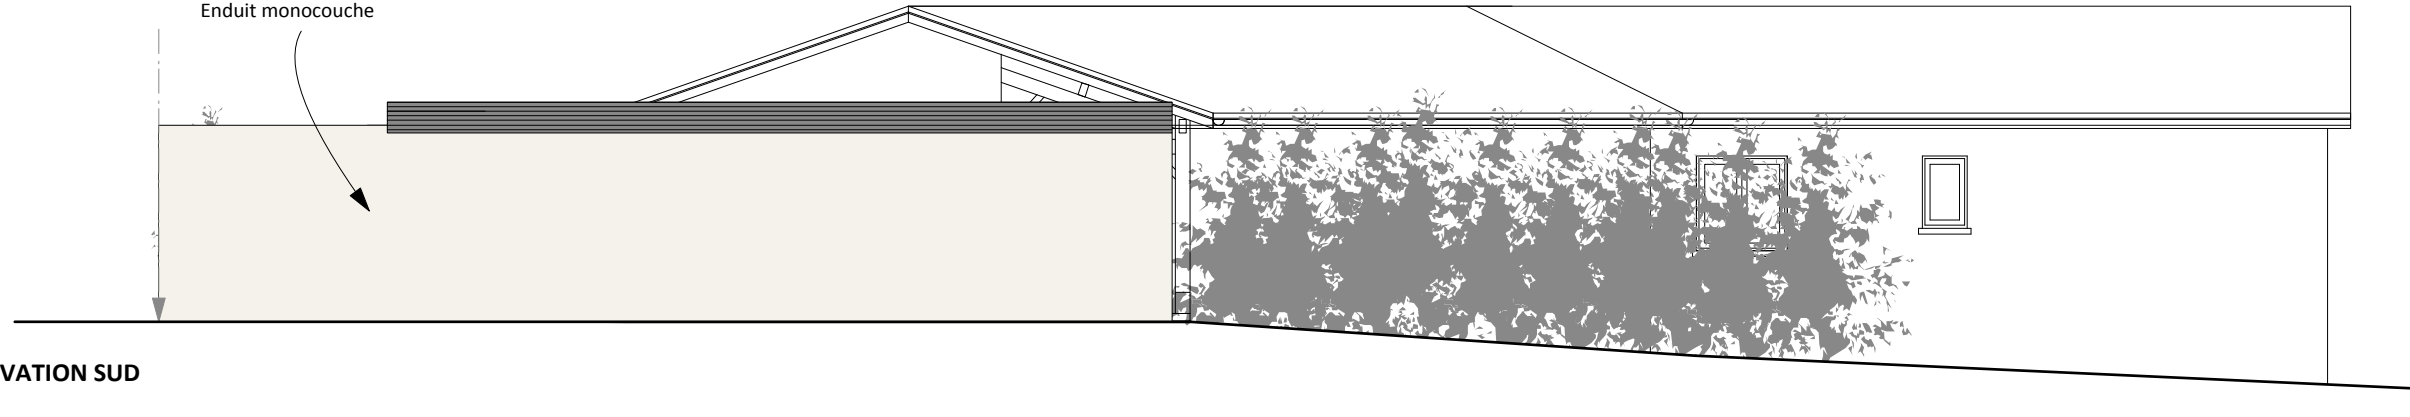


ELEVATION SUD

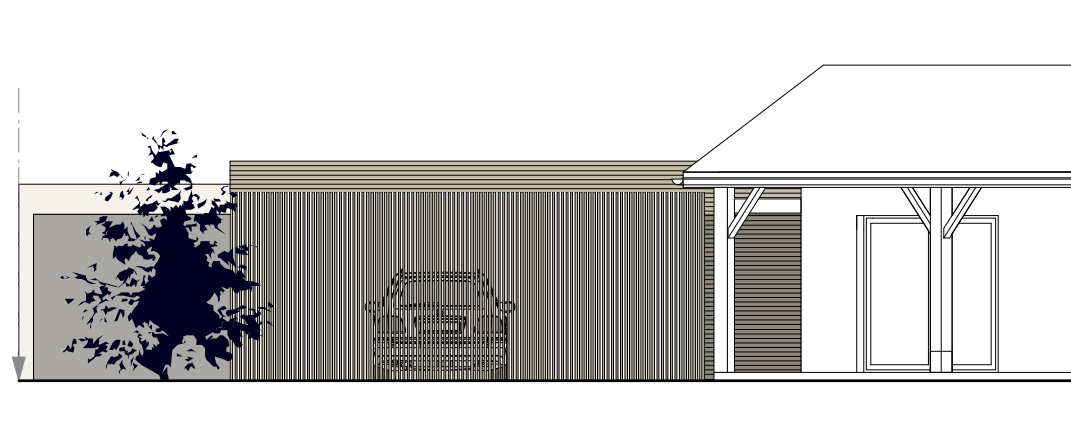

ELEVATION EST

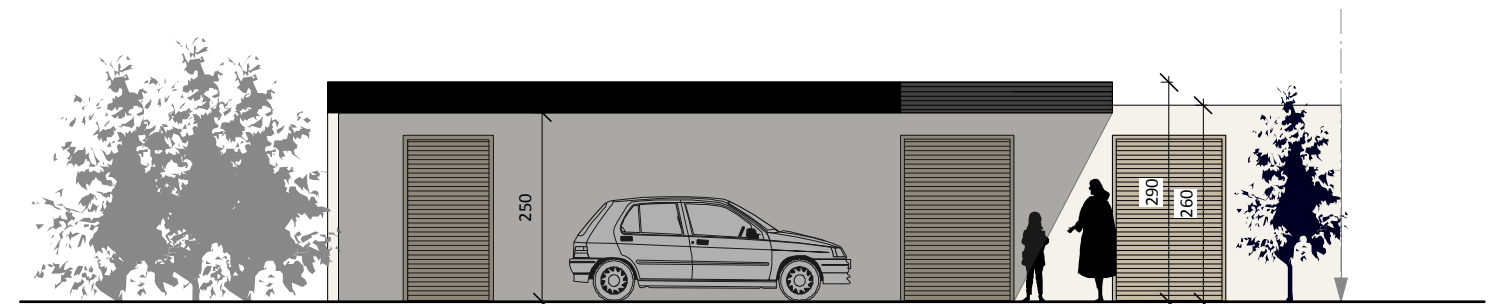

ELEVATION NORD OUEST

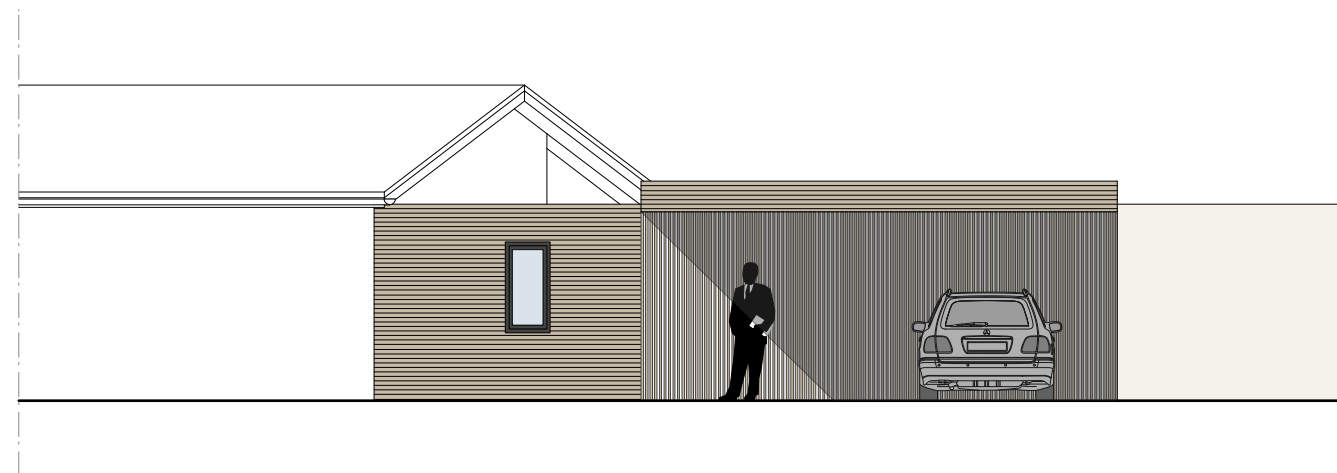

ELEVATION OUEST