



COUPE TRANSVERSALE

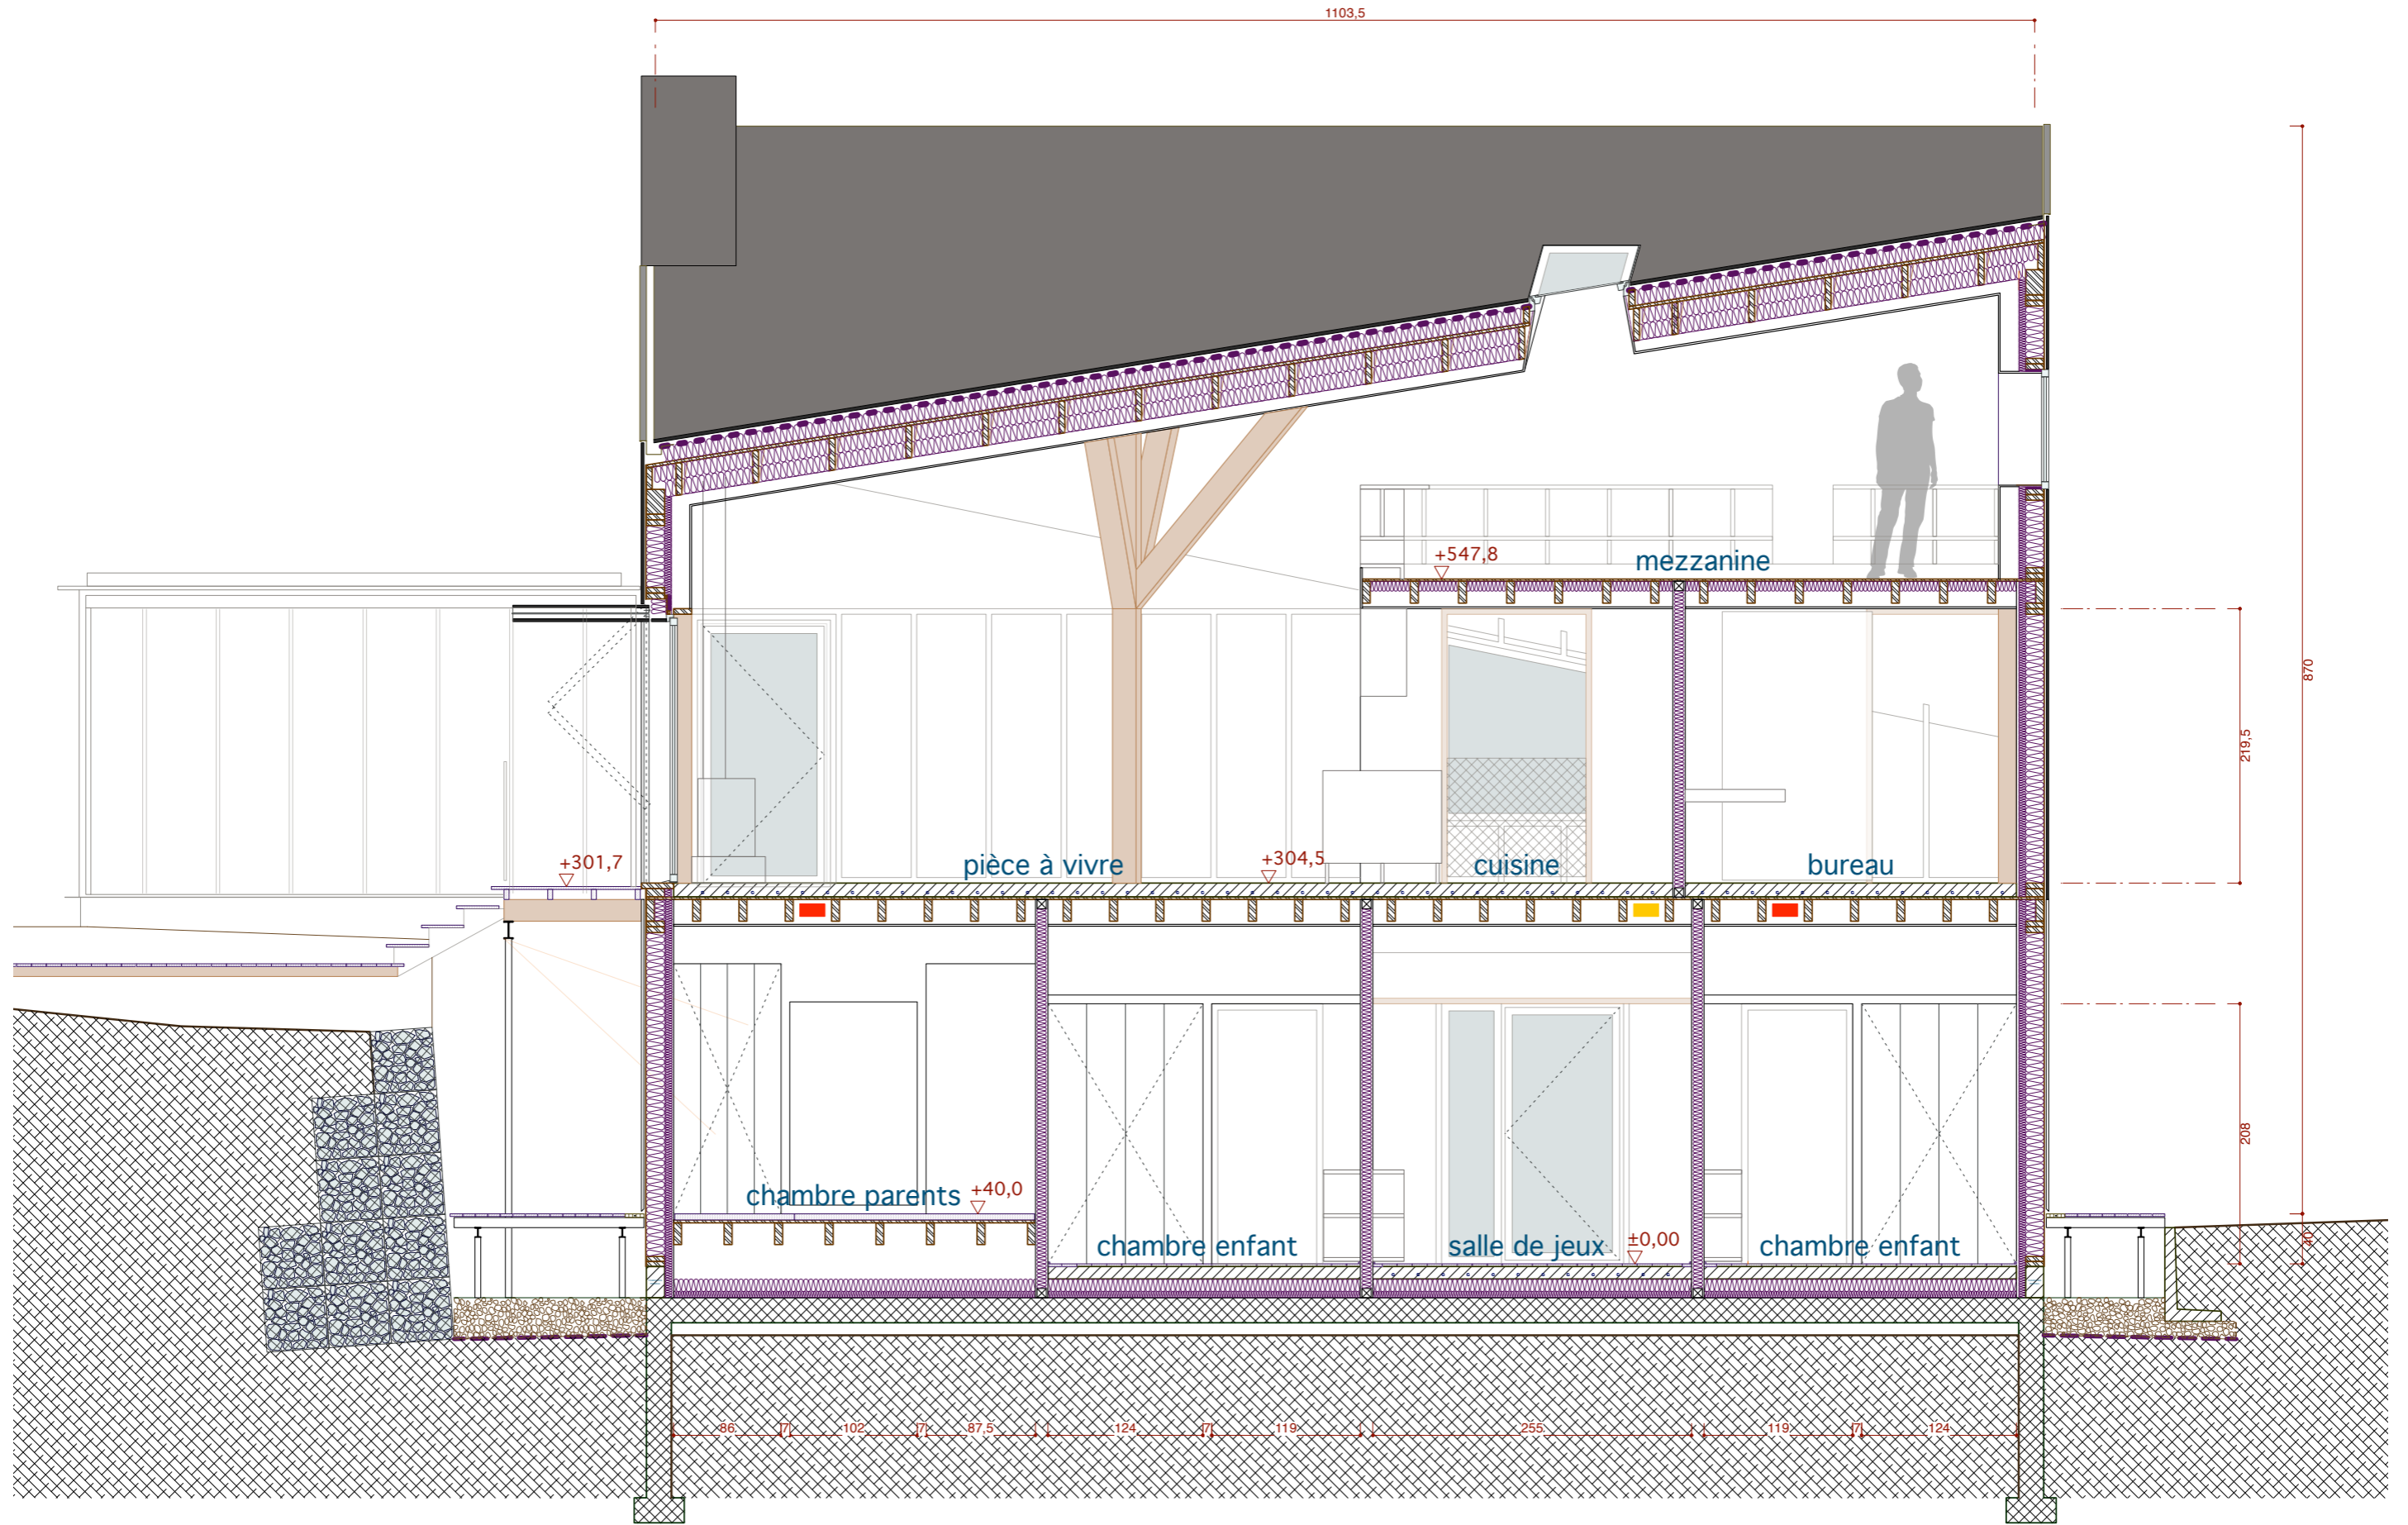

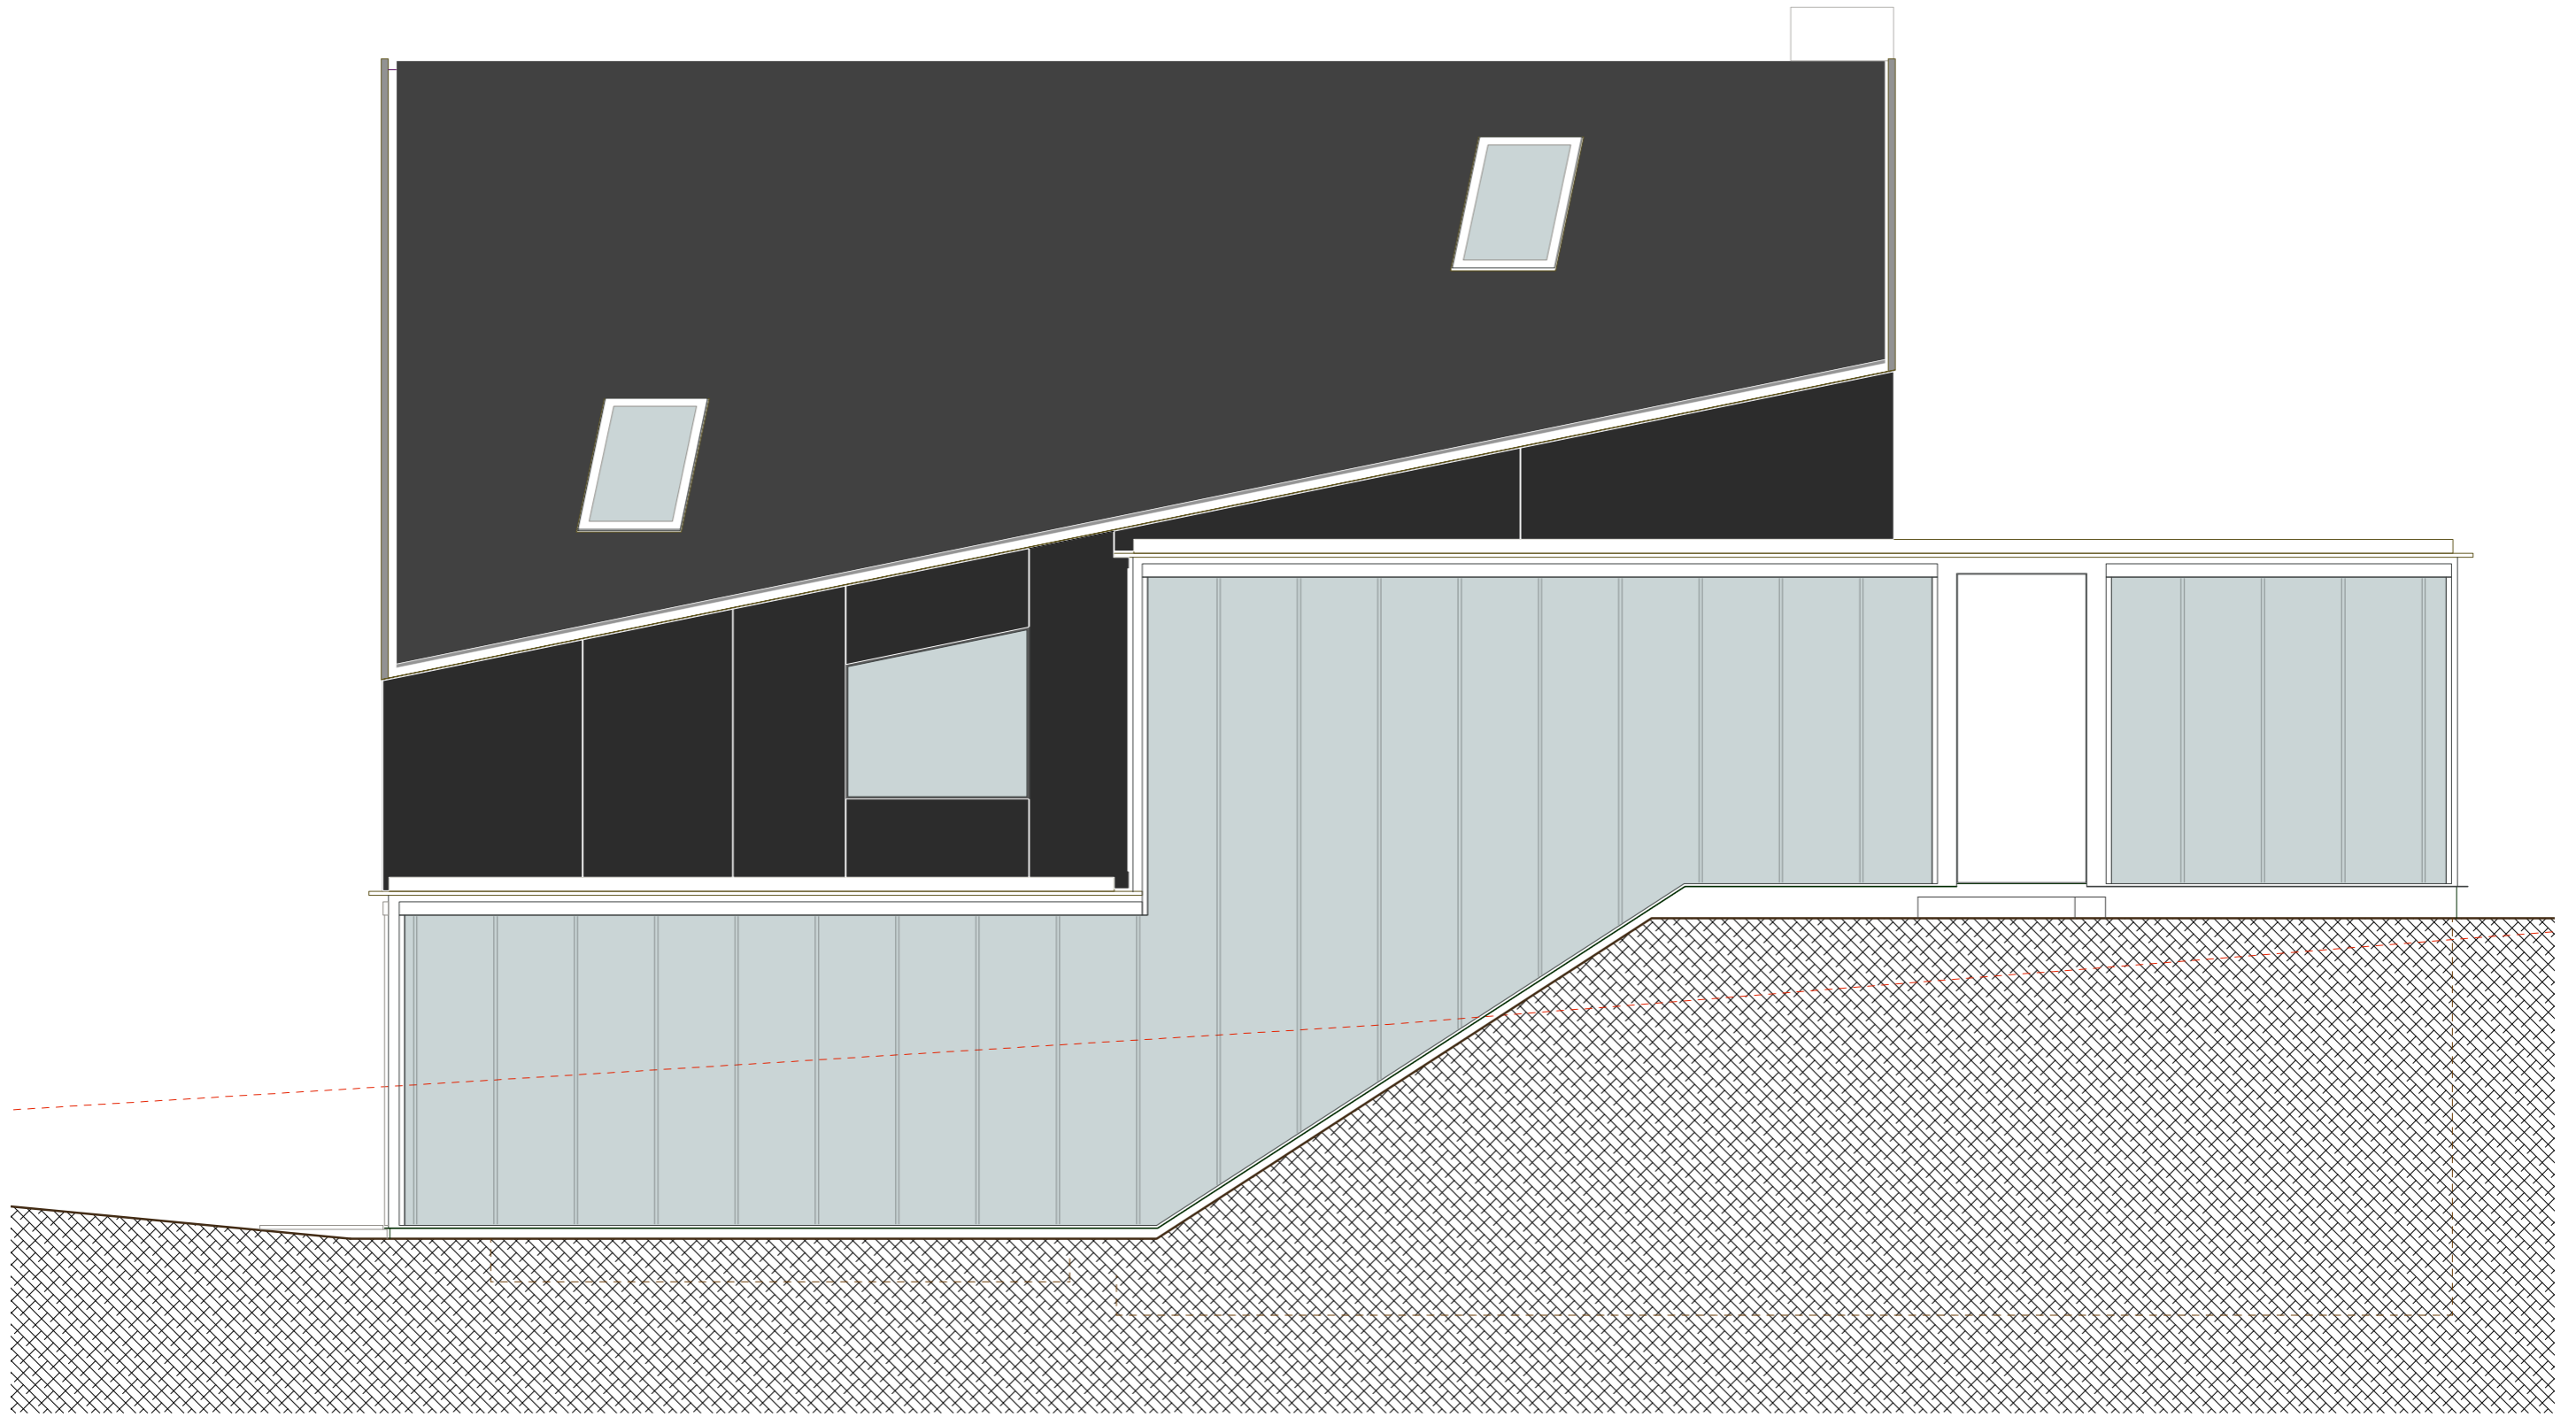

FACADE OUEST