




# PCMI 3 - PLAN DE COUPE DU TERRAIN ET DE LA CONSTRUCTION

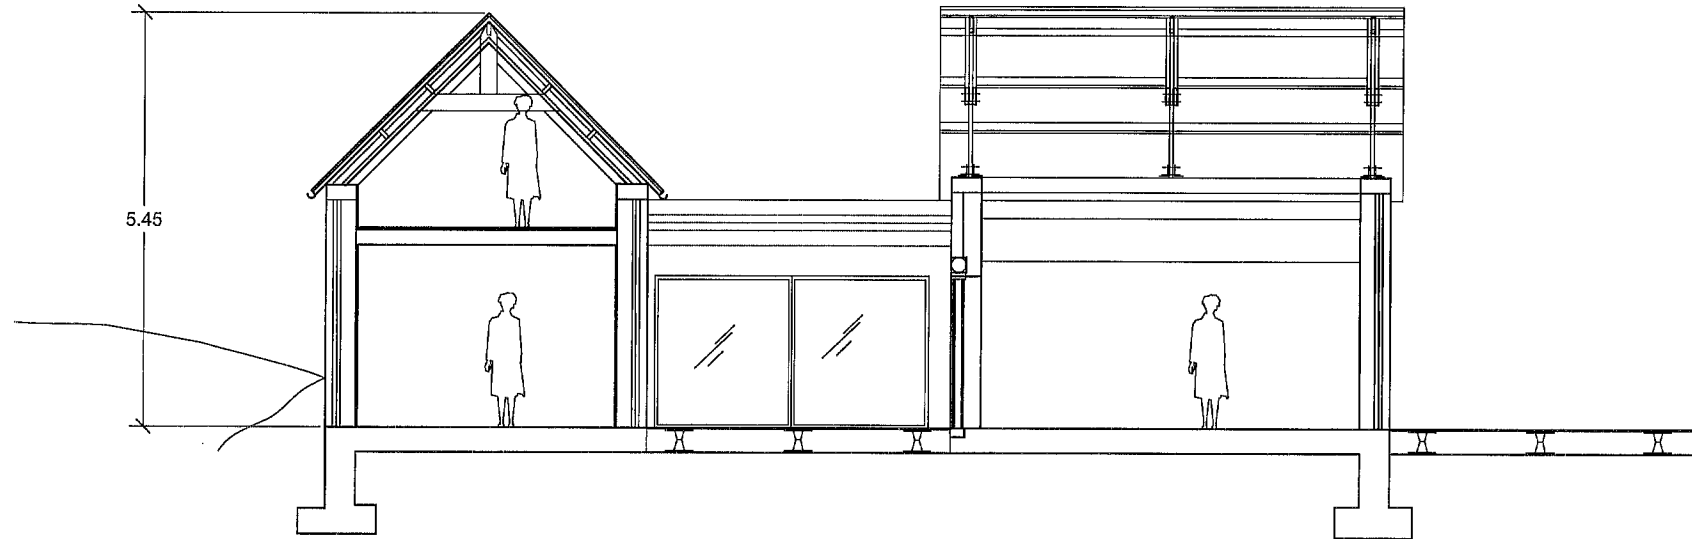

1/100 - coupe Est-Ouest sur les maisons en maçonnerie

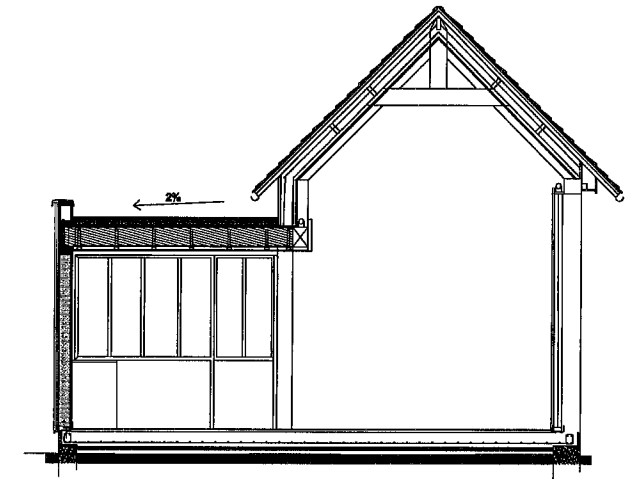

1/100 - coupe Nord-Sud sur la maison en maçonnerie et l'extension

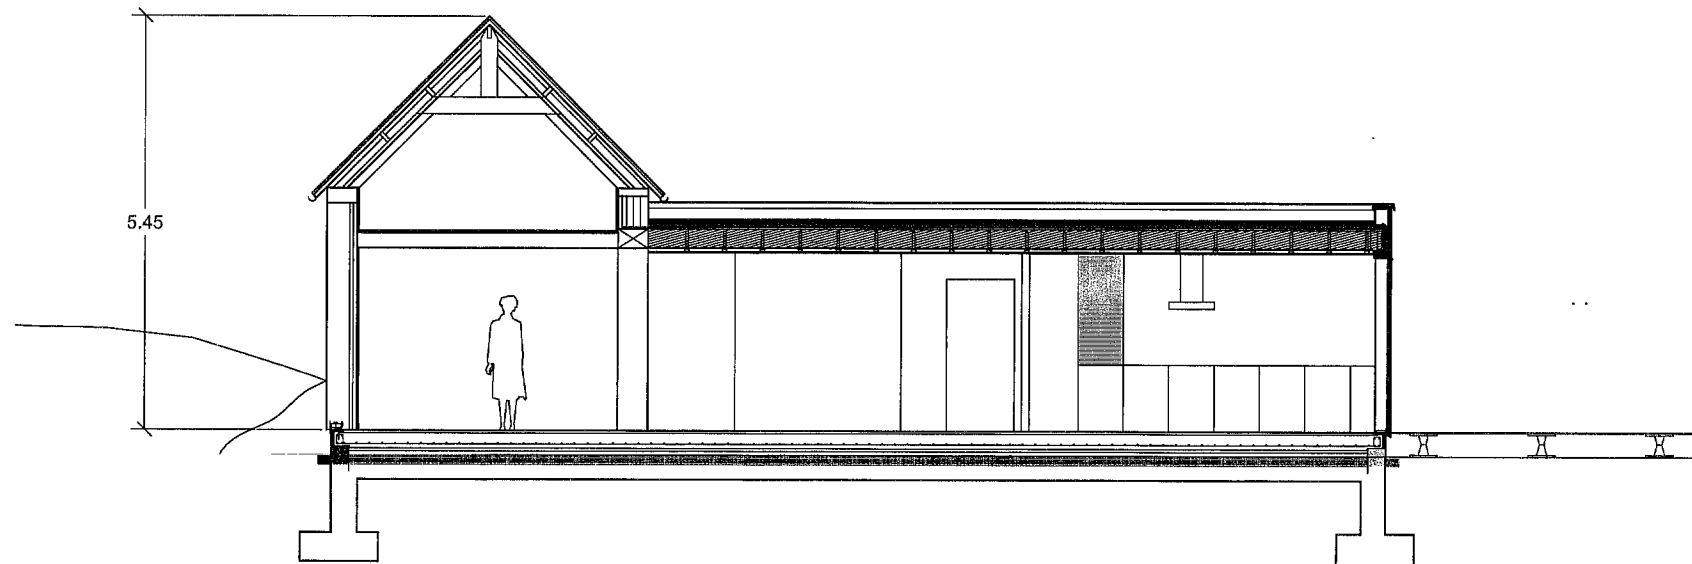

1/100 - coupe Est-Ouest sur l'ancienne boulangerie et l'extension