

**Maison de Retraite "Les Tilleuls"**  
 23, rue des Tilleuls  
 53110 Lassay Les Châteaux

**Restructuration et Extension de la "Maison de Retraite "Les Tilleuls"**

**PLAN MARCHÉ**

23, rue des Tilleuls  
 53110 Lassay Les Châteaux

**MR LC**

**PB 04**

**COUPES bât B**





**DET 04**

**EN**

**DATE DÉMARRAGE: 29/10/2012**

**Ech. 1/50**

**NOTA:**

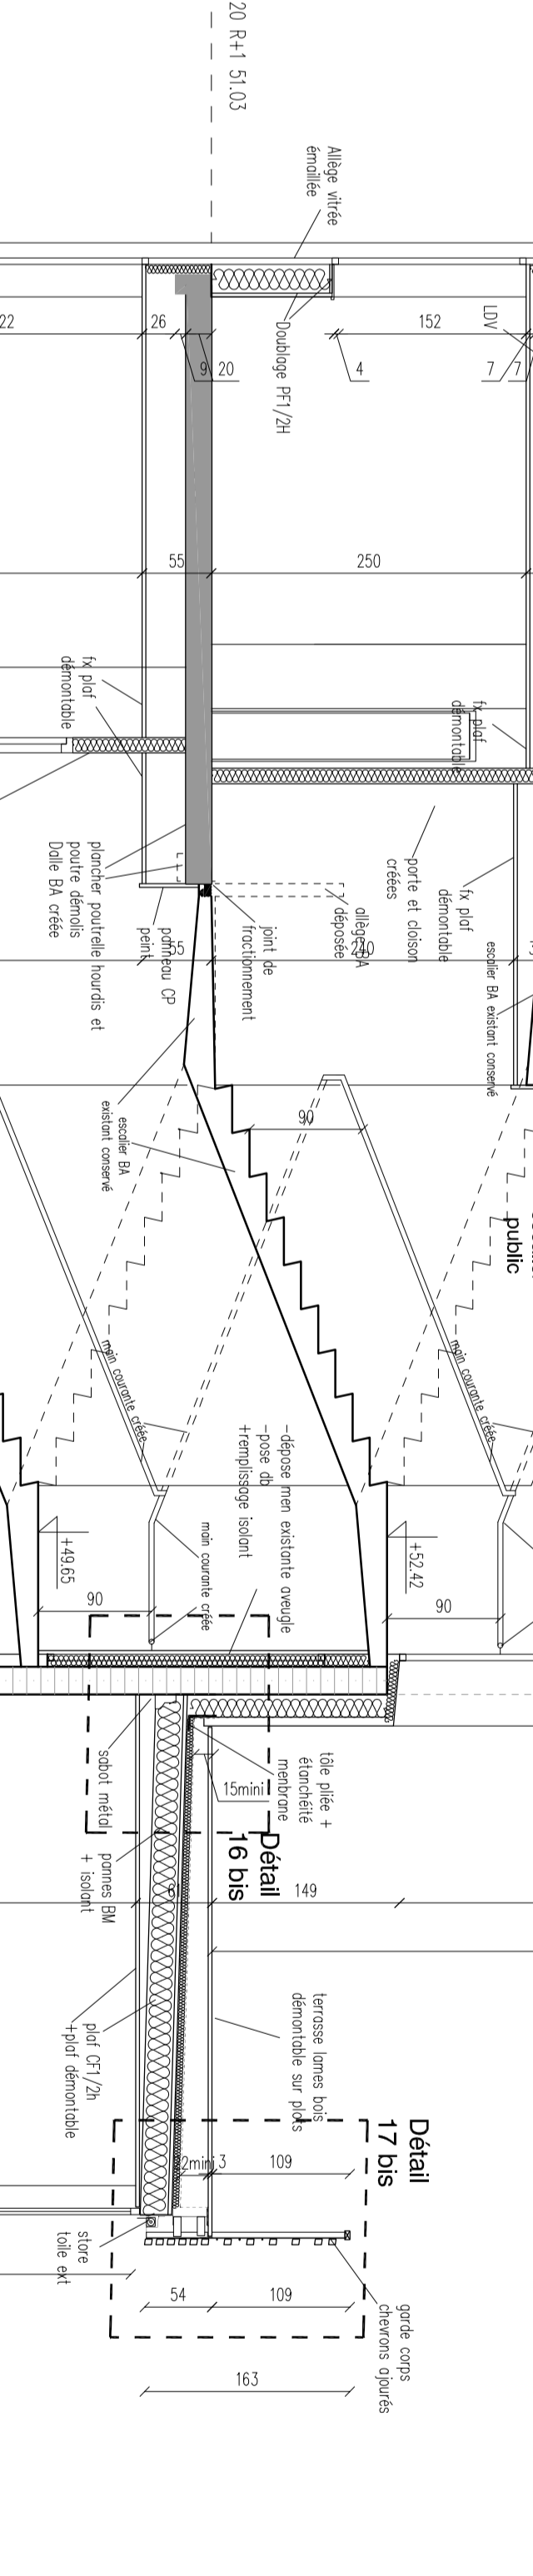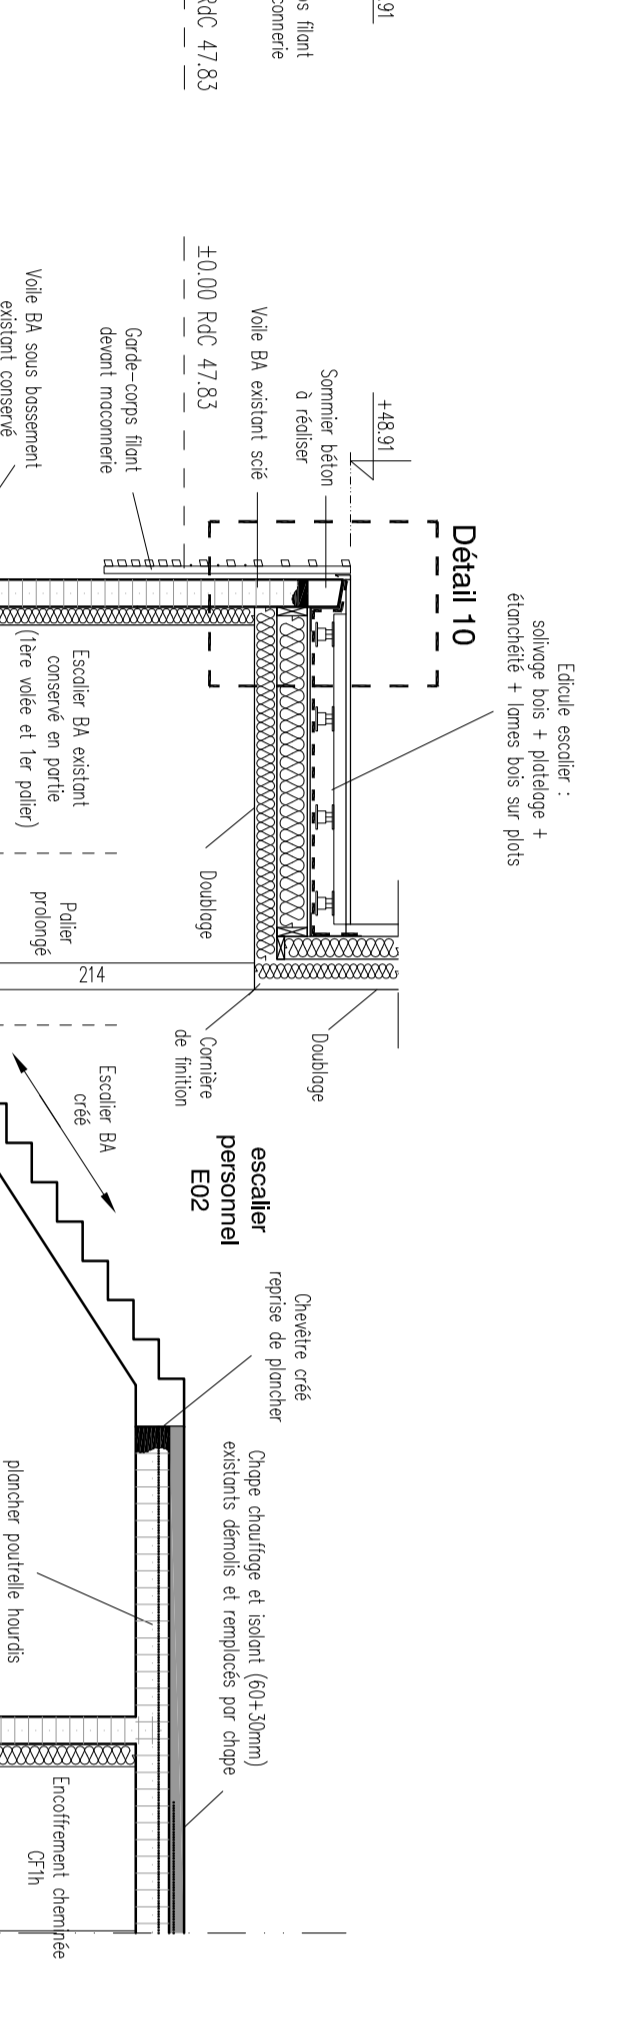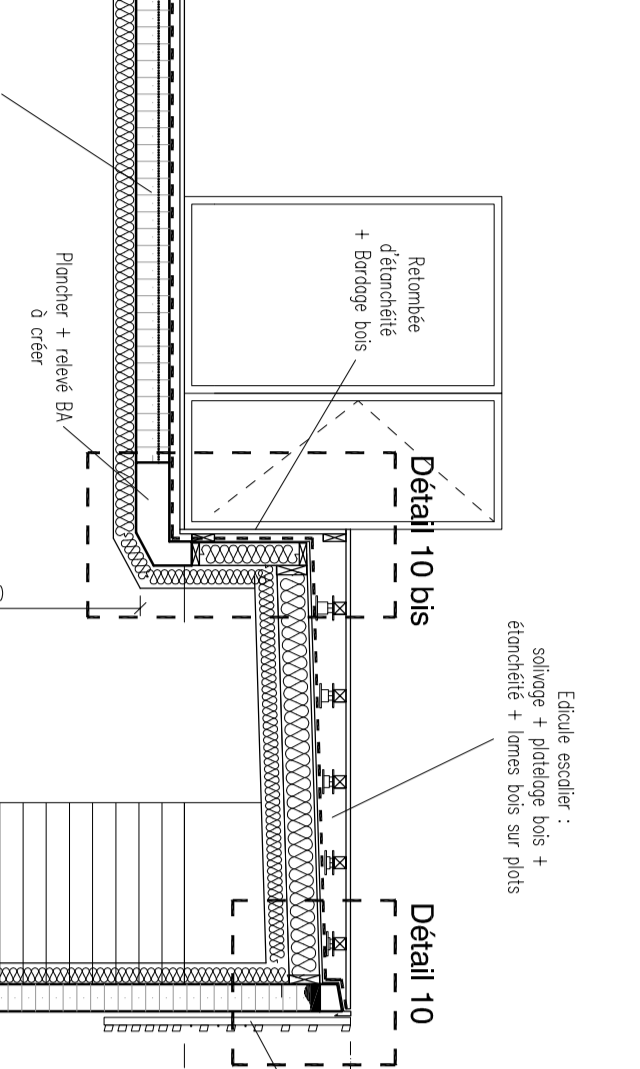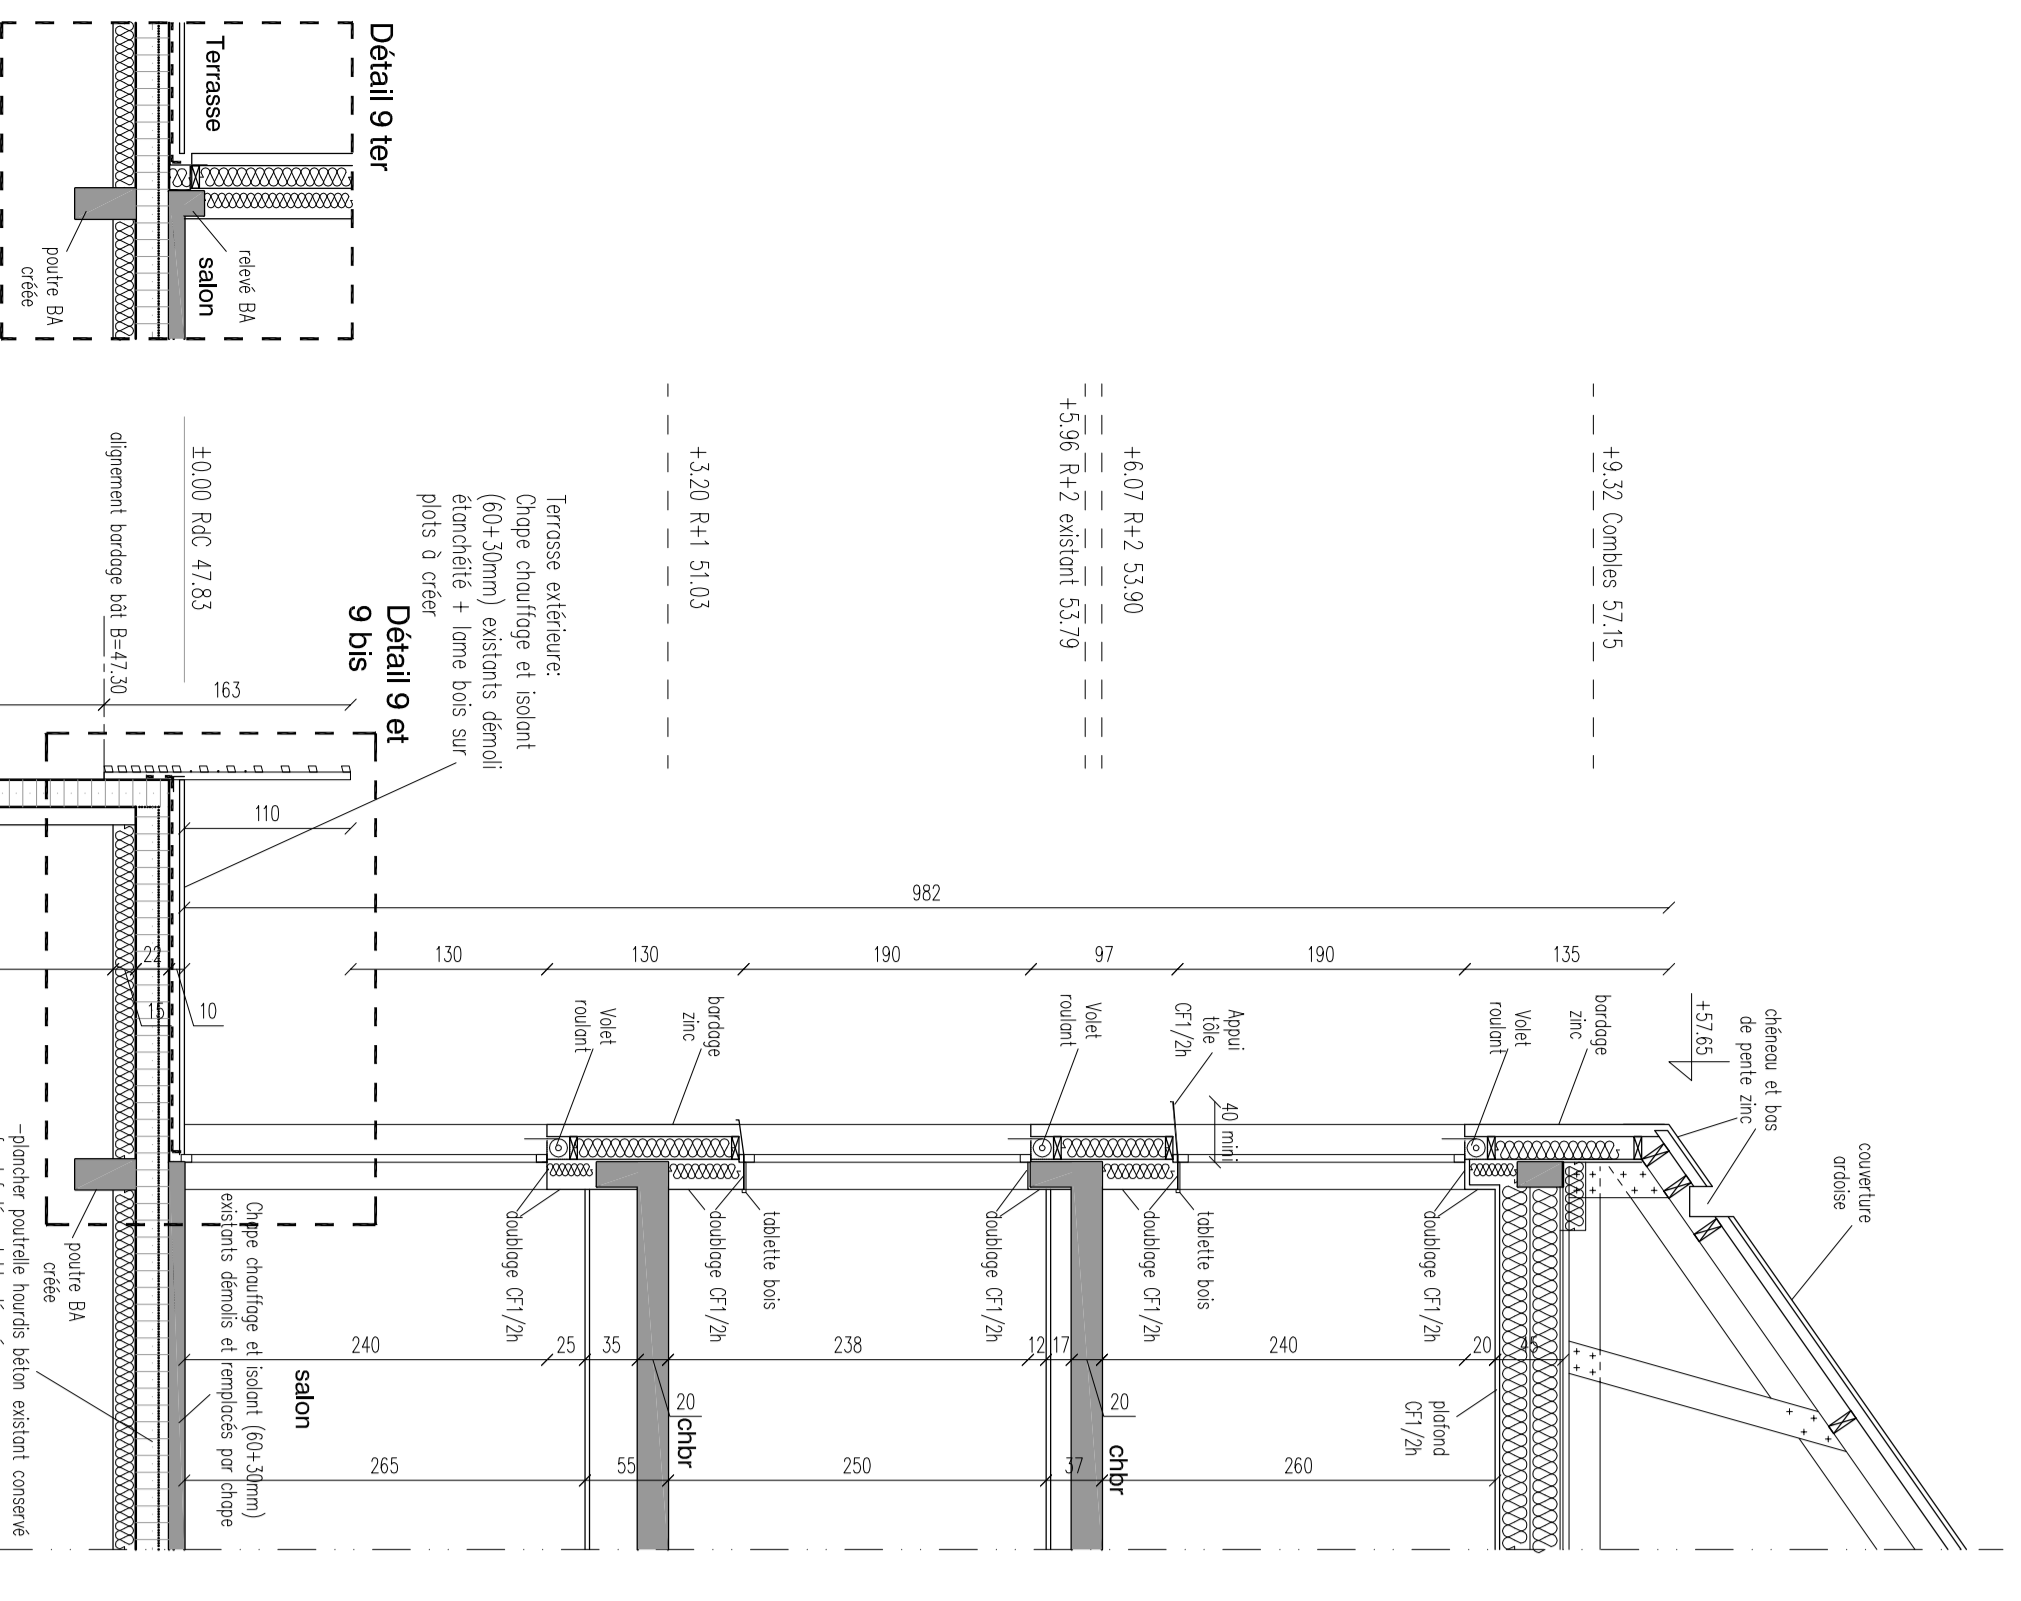

**MR LC**

**PB 04**

**COUPES bât B**

**DET 04**

**EN**

**DATE DÉMARRAGE: 29/10/2012**

**Ech. 1/50**

**NOTA:**