

 99, allée St Héliar 35000 RENNES TEL: 02.99.31.49.07 FAX: 02.99.31.49.03		Maison de retraite les Tilleuls TEL: 02.43.04.72.13 FAX: 02.43.04.02.64		
		Restructuration et Extension de la maison de retraite à Lassay-les-Châteaux		
ESQ	ETAT PROJETE	PLAN MASSE		Ech: 1/500
15/01/09				Z: \CONCOURS\2008\02-EHPAD-Lassay Les Châteaux\0 - EXISTANT reproduction interdite sans autorisation (art.40 loi 11/03/1957)




- ACCUEIL ET ADMINISTRATION
- ACCUEIL DE JOUR
- ANIMATION
- ESPACES DE VIE
- SALON DES FAMILLES
SALON DES RESIDENTS
- SALLES DE SOINS / PHARMACIE
BUREAUX SOIGNANTS
- CHAMBRES ET SALLES D'EAU
- SANITAIRES
- RANGEMENTS
LOCAUX MENAGES
- LINGE PROPRE
- LINGE SALE
- LOCAUX DIVERS
- CIRCULATIONS
- EXISTANT CONSERVE

 99, allée St Hélier 35000 RENNES TEL: 02.99.31.49.07 FAX: 02.99.31.49.03		Maison de retraite les Tilleuls TEL: 02.43.04.72.13 FAX: 02.43.04.02.64 Restructuration et Extension de la maison de retraite à Lassay-les-Châteaux	
ESQ	ETAT PROJETE	Niveau RDC	Ech: 1/300
15/01/09		Z:\CONCOURS\2008\02-EHPAD-Lassay Les Châteaux\0 - EXISTANT reproduction interdite sans autorisation (art.40 loi 11/03/1957)	



- ACCUEIL ET ADMINISTRATION
- ACCUEIL DE JOUR
- ANIMATION
- ESPACES DE VIE
- SALON DES FAMILLES
SALON DES RESIDENTS
- SALLES DE SOINS / PHARMACIE
BUREAUX SOIGNANTS
- CHAMBRES ET SALLES D'EAU
- SANITAIRES
- RANGEMENTS
LOCAUX MENAGES
- LINGE PROPRE
- LINGE SALE
- LOCAUX DIVERS
- CIRCULATIONS
- EXISTANT CONSERVE

 99, allée St Hélier 35000 RENNES TEL: 02.99.31.49.07 FAX: 02.99.31.49.03		Maison de retraite les Tilleuls TEL: 02.43.04.72.13 FAX: 02.43.04.02.64 Restructuration et Extension de la maison de retraite à Lassay-les-Châteaux	
ESQ	ETAT PROJETE	Niveau R+1	Ech: 1/300
15/01/09		Z:\CONCOURS\2008\02-EHPAD-Lassay Les Châteaux\0 - EXISTANT reproduction interdite sans autorisation (art.40 loi 11/03/1957)	

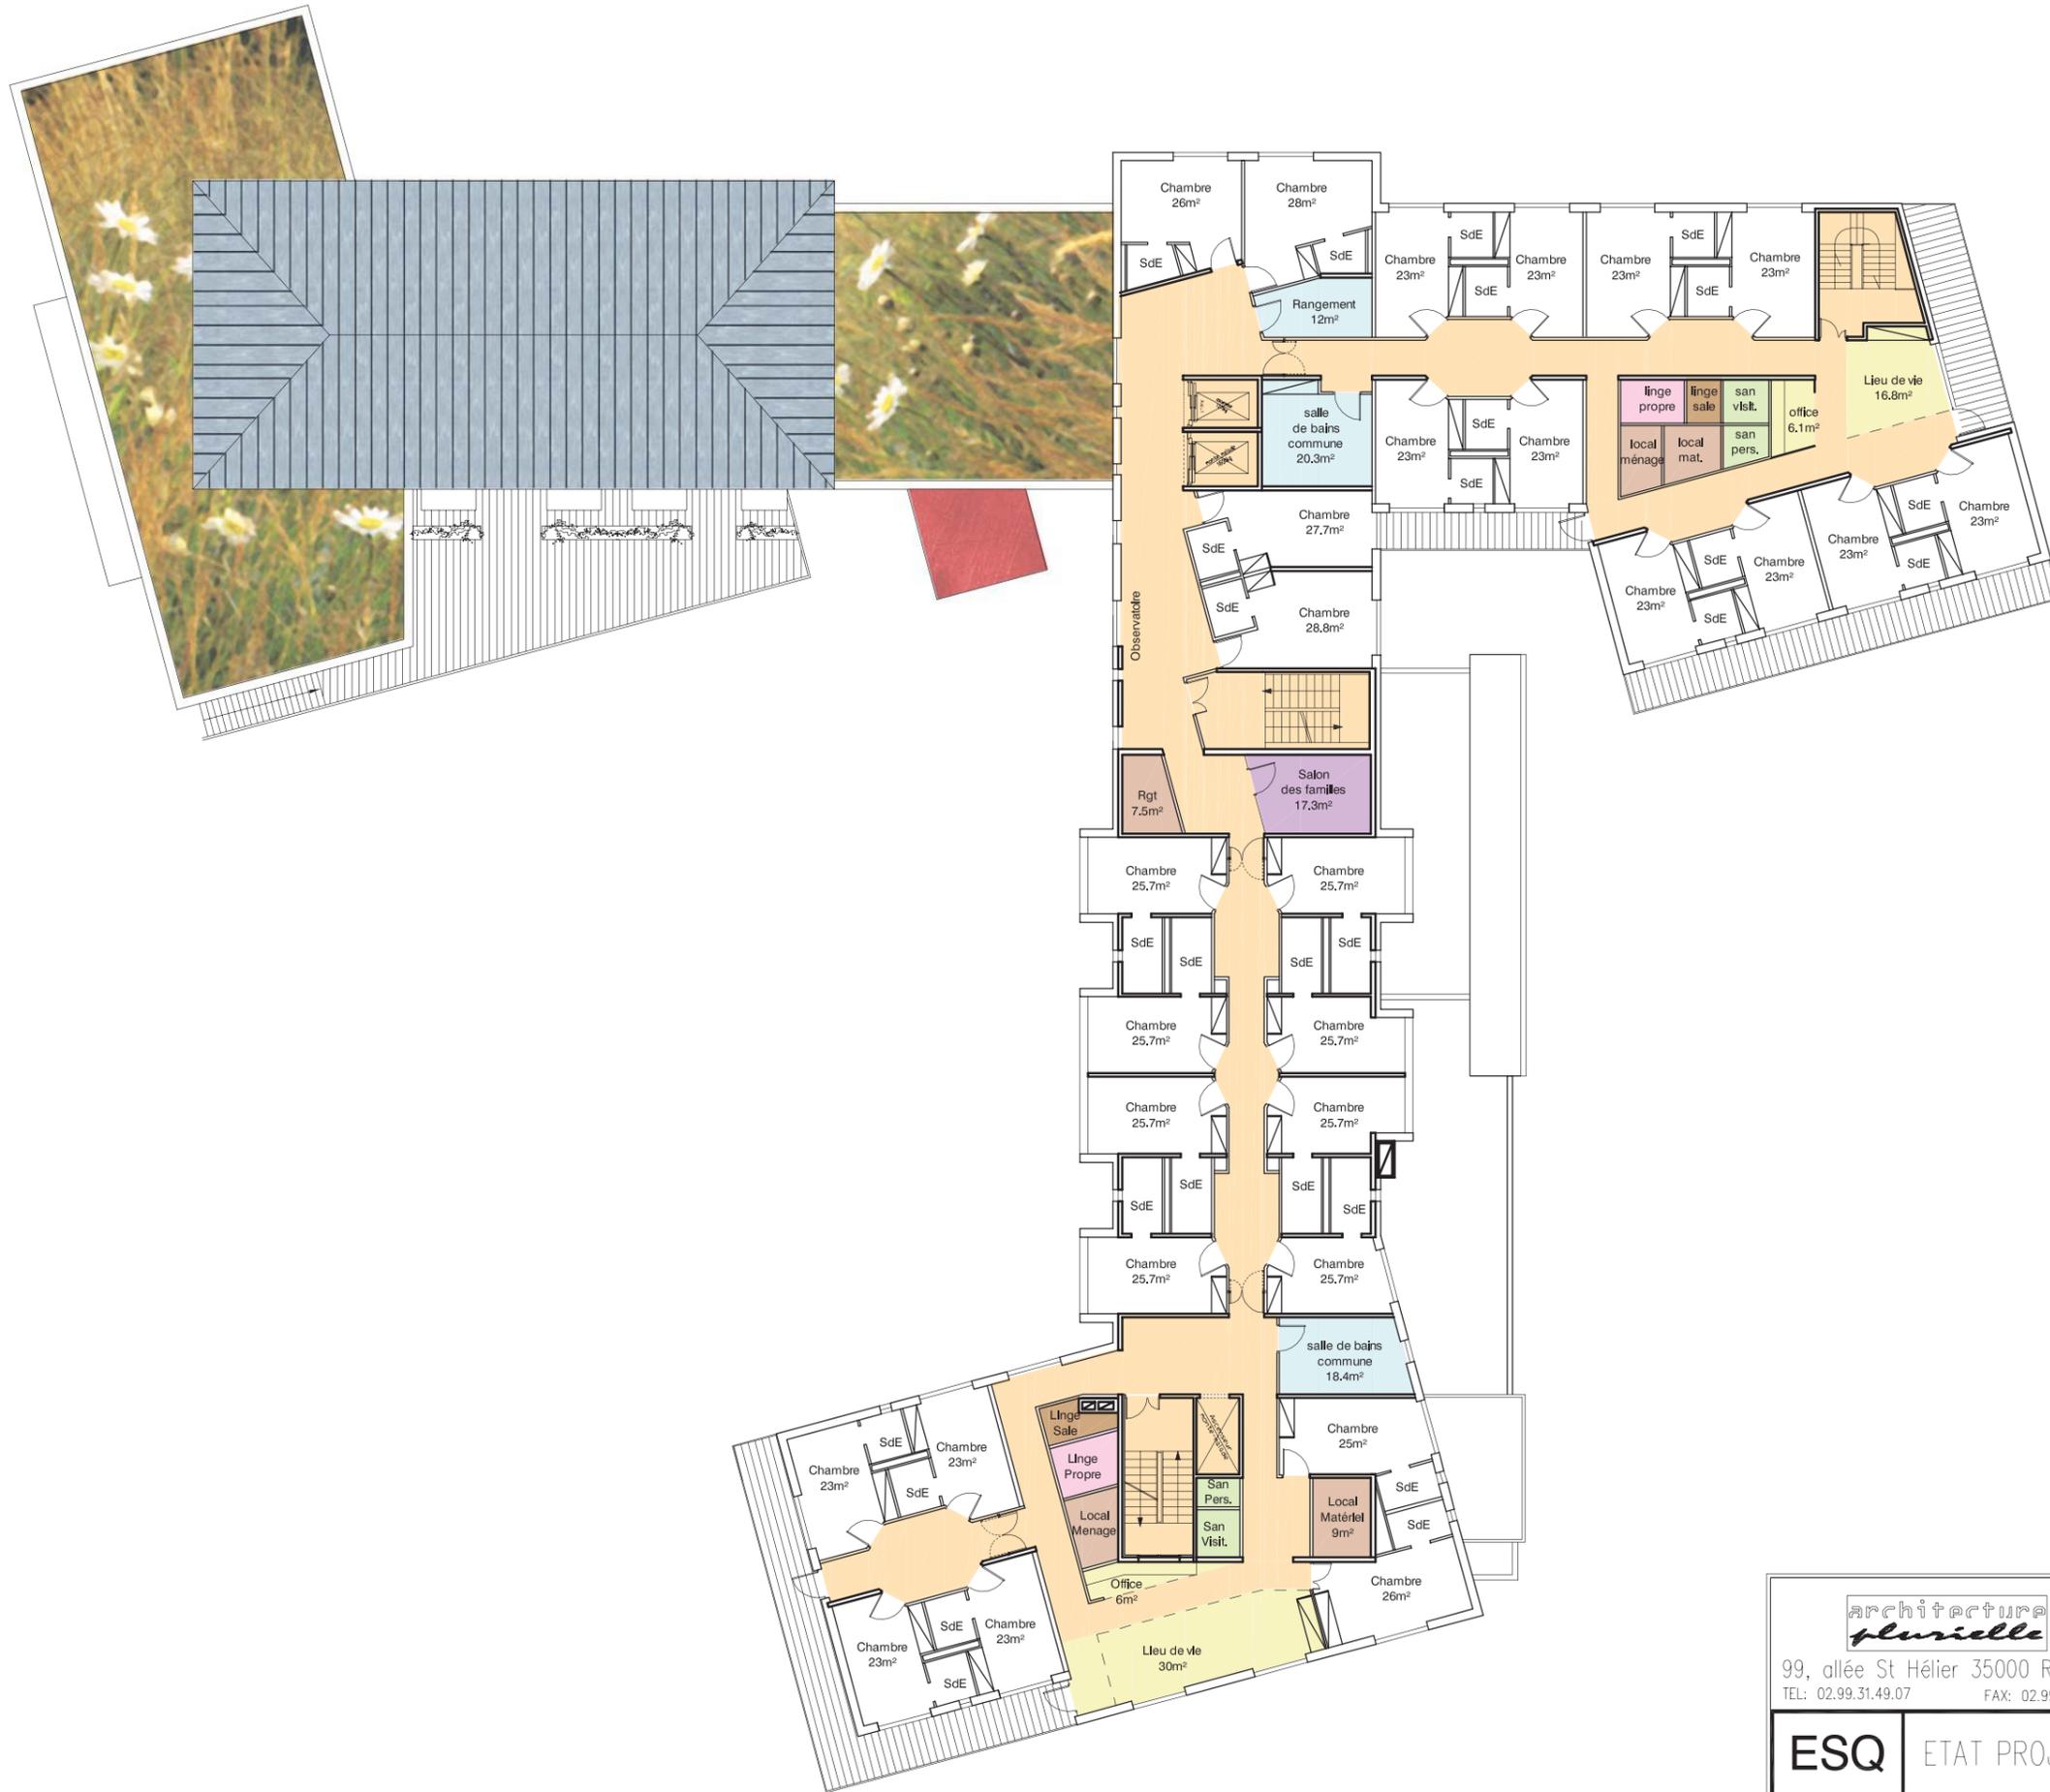

- ACCUEIL ET ADMINISTRATION
- ACCUEIL DE JOUR
- ANIMATION
- ESPACES DE VIE
- SALON DES FAMILLES
SALON DES RESIDENTS
- SALLES DE SOINS / PHARMACIE
BUREAUX SOIGNANTS
- CHAMBRES ET SALLES D'EAU
- SANITAIRES
- RANGEMENTS
LOCAUX MENAGES
- LINGE PROPRE
- LINGE SALE
- LOCAUX DIVERS
- CIRCULATIONS
- EXISTANT CONSERVE

 99, allée St Hélier 35000 RENNES TEL: 02.99.31.49.07 FAX: 02.99.31.49.03		Maison de retraite les Tilleuls TEL: 02.43.04.72.13 FAX: 02.43.04.02.64 Restructuration et Extension de la maison de retraite à Lassay-les-Châteaux	
ESQ	ETAT PROJETE	Niveau R+2	Ech: 1/300
15/01/09		Z: \CONCOURS\2008\02-EHPAD-Lassay Les Châteaux\0 - EXISTANT reproduction interdite sans autorisation (art.40 loi 11/03/1957)	