

- Zones d'intervention  
Extraits de plans
- Barrières Vauban
- Barrières Heras
- Fond de voirie à réaliser
- bâtiments existants
- bâtiments démolis  
(total ou partiel)

**Bât. St Gabriel**  
- Réalisation du local TGS  
et liaison vers le TGBT


**Bât. Lilas et Camélia**  
- Réalisation du local TGBT  
- Démolition partielle de la chaufferie  
(toiture), du bât. Camélia (alle sud-est)  
et du passage couvert existant  
(façade sud, plancher scié et toiture).  
- Réalisation d'un passage couvert  
provisoire au R+1 entre Camélia et  
Lilas  
- Mise aux normes de l'ascenseur du  
bâtiment Lilas

**VRD**  
- Abattage des arbres  
- Réalisation couche de fondation de  
la nouvelle voirie et des parking au  
sud de la parcelle + bi-couche  
- Dévoiyement du réseau EP du bât.  
Camélia  
- Réalisation du réseau AEP vers  
future extension  
- Installation de la base vie  
- Neutralisation et dépose de la cuve  
GAZ  
- Repose de bouteilles gaz pour  
cuisine

**Chapelle**  
- Démolition complète  
du bâtiment

Cuve fuel conservée  
jusqu'à la phase 4

VRD  
"Cône de protection"  
pourtour poteau eLec

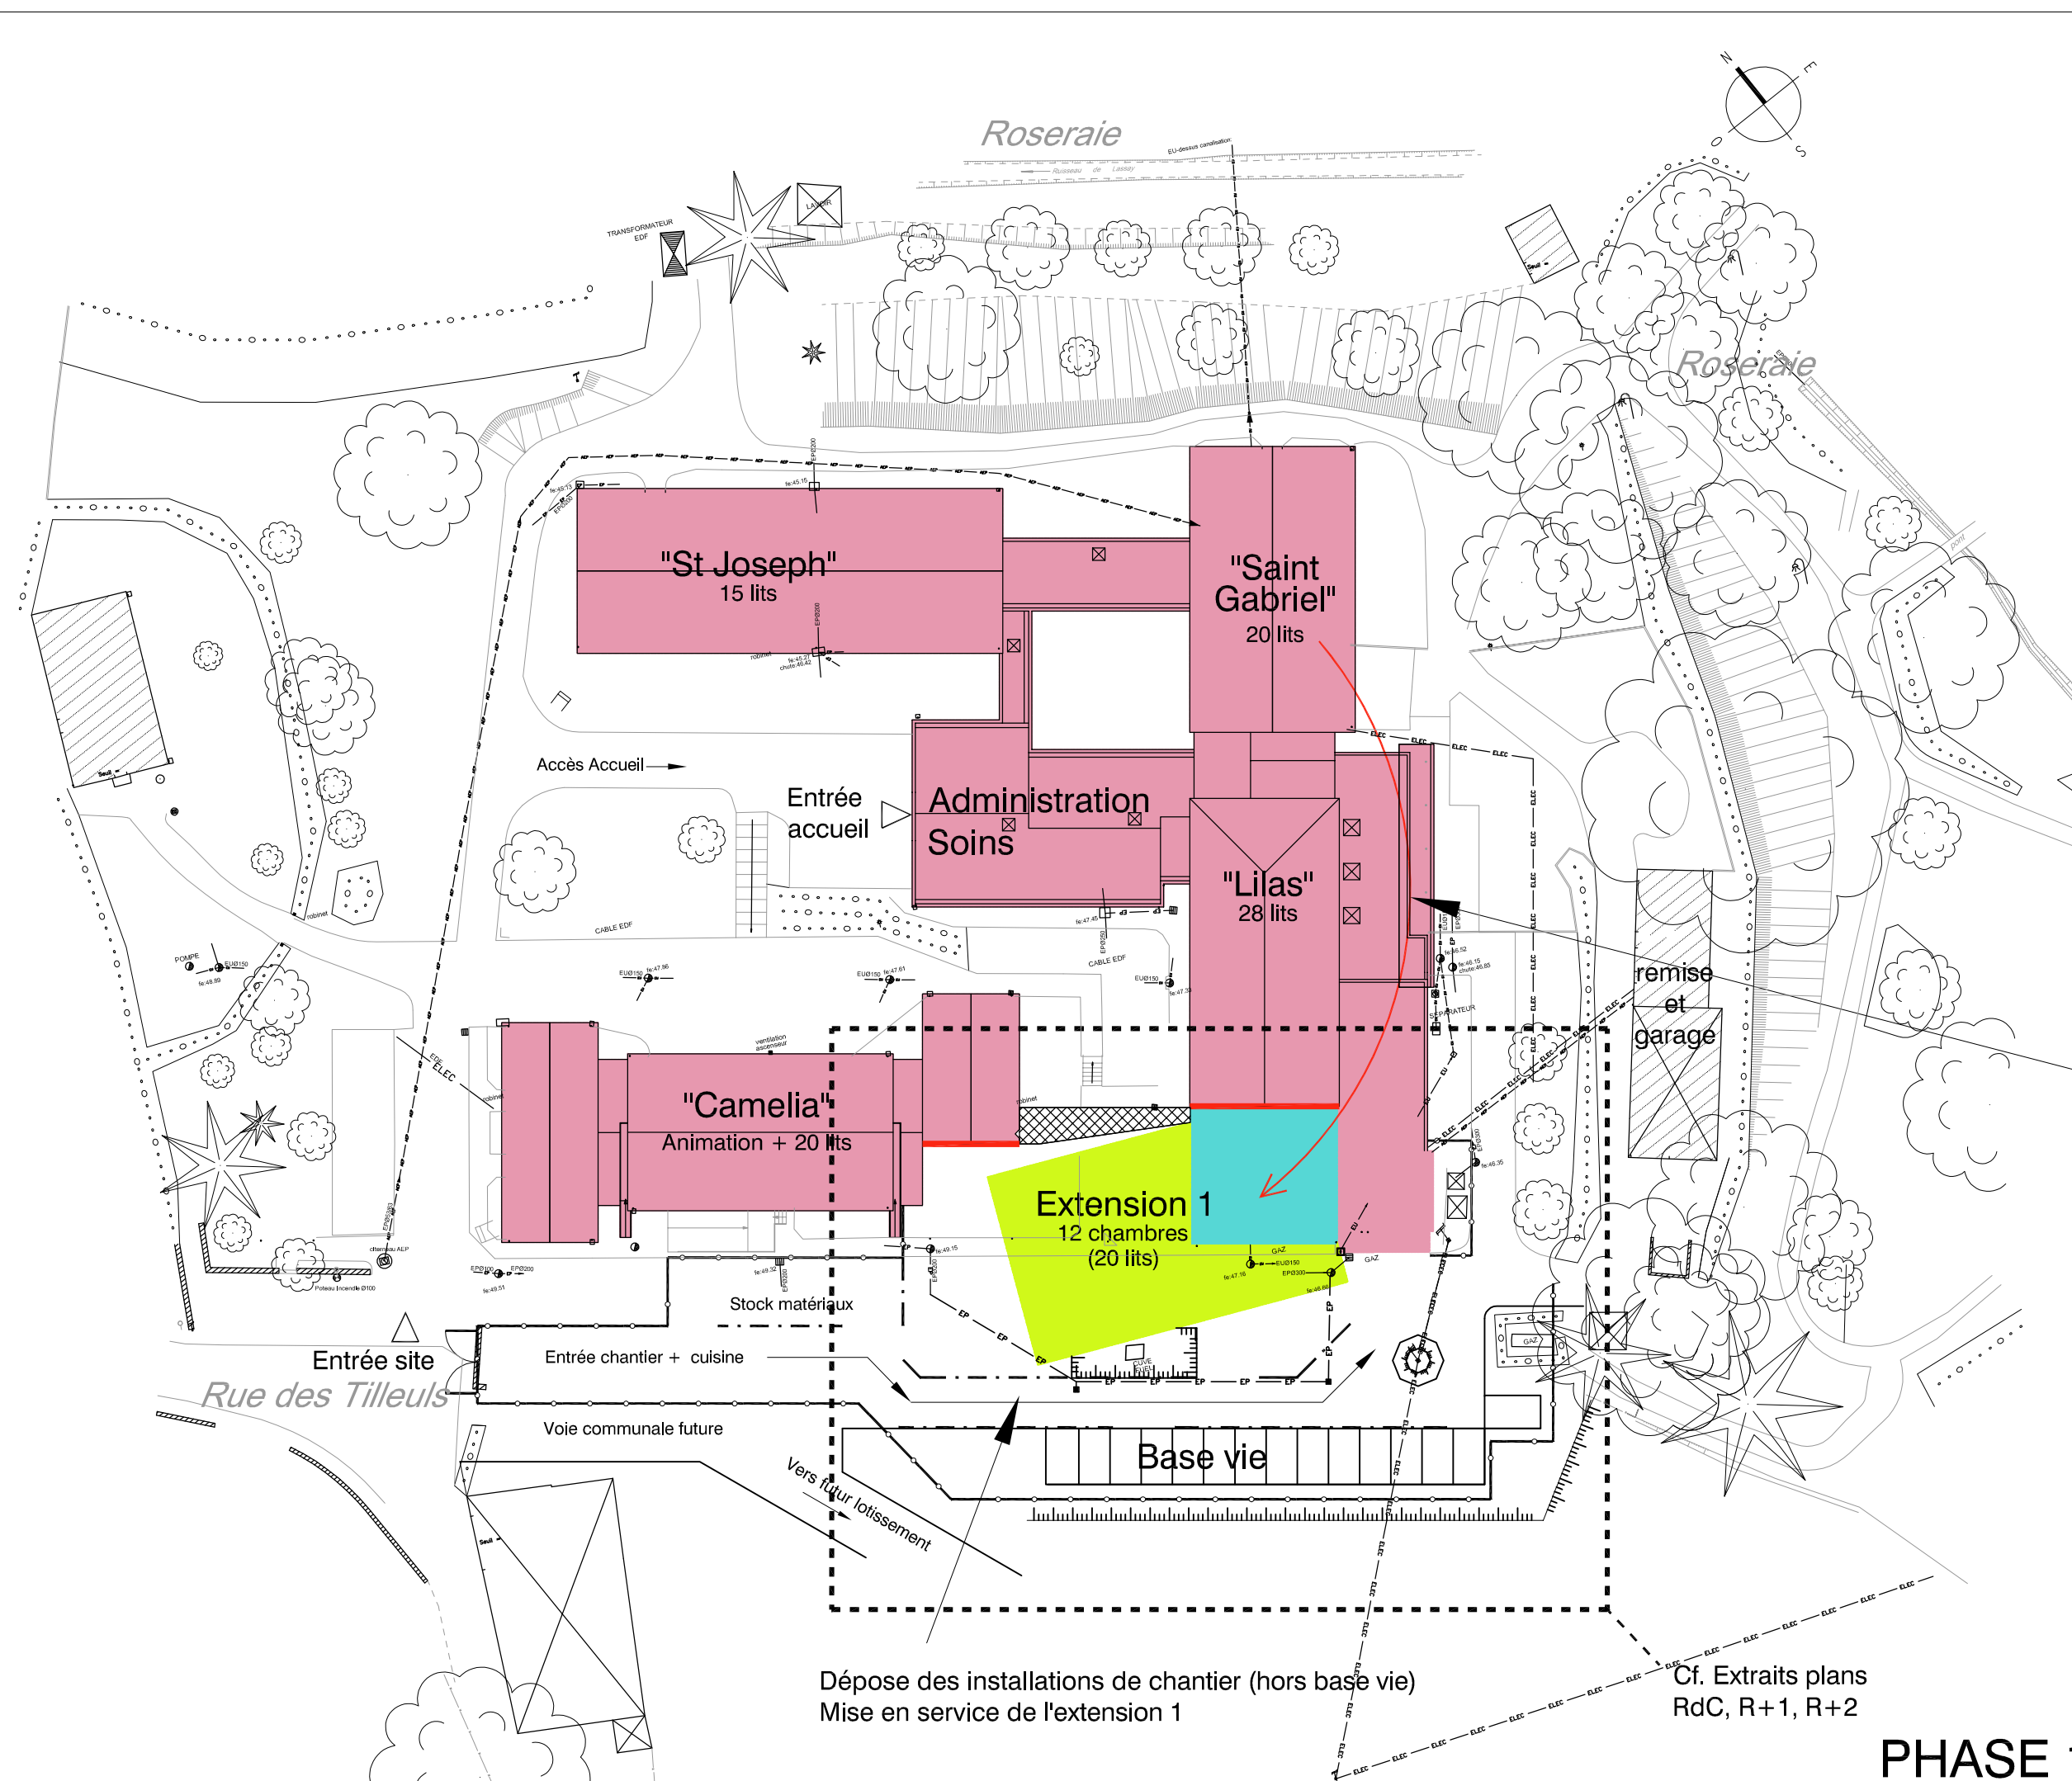

- Zones d'intervention
- Barrières Vauban
- Barrières Heras
- Obturations provisoires
- Transferts
- bâtiments existants
- bâtiments démolis (total ou partiel)
- bâtiments restructurés
- bâtiments neufs
- constructions provisoires


**TRANSFERT 1 :**  
Transfert des 20 lits de  
St-Gabriel dans  
l'extension du bât.  
Lilas (futur bât. A)

Dépose des installations de chantier (hors base vie)  
Mise en service de l'extension 1

Cf. Extraits plans  
RdC, R+1, R+2




- 2- Réalisation de l'empierrement de la future voirie (compris mur de soutènement et gabions) Pose de la cuve et du réseau gaz
- 3 - Transfert 2 : de la SdB commune du bâtiment St-Joseph vers la salle de soins du même bâtiment
- 4 - Restructuration de la salle de bain en circulation et réalisation d'un passage couvert provisoire entre "Saint -Joseph" et l'administration
- 5 - Isolement du Bâtiment "St-Gabriel" Démolition des RdC, R+1 et toiture Restructuration du sous-sol (démolitions)

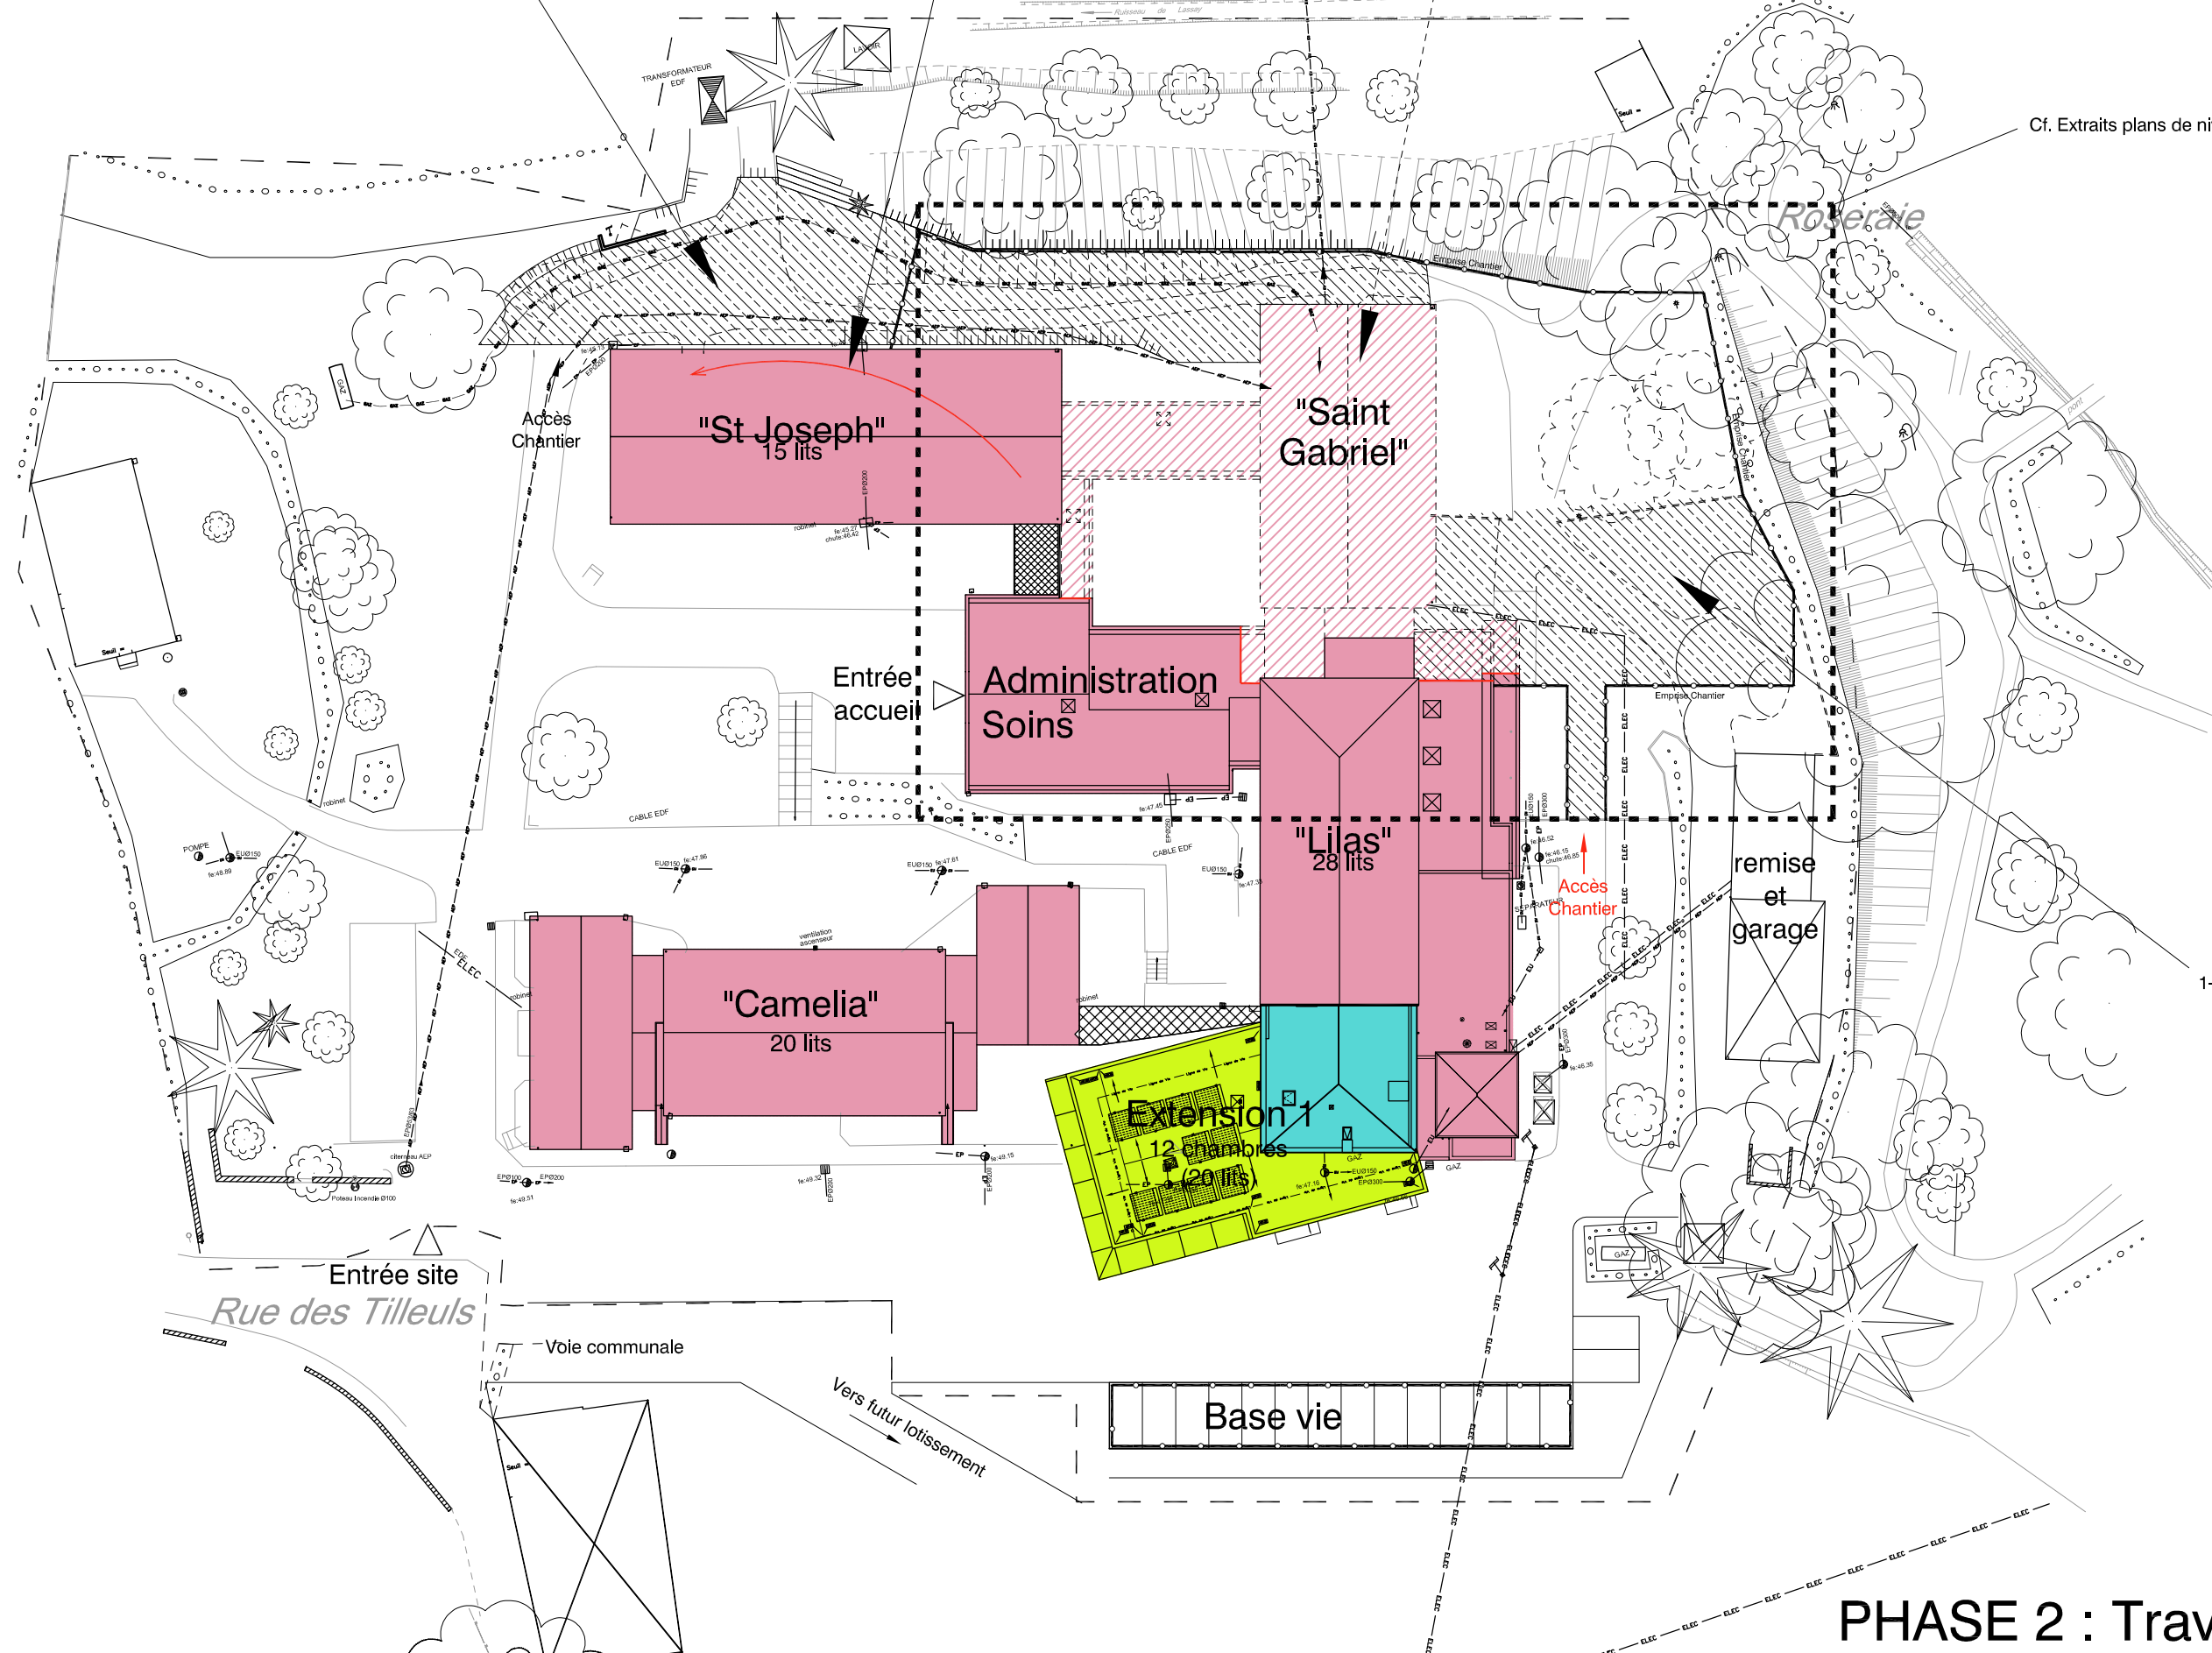

- Fermeture provisoire
- Transferts
- bâtiments existants
- ▨ bâtiments démolis (total ou partiel)
- bâtiments restructurés
- bâtiments neufs
- ▩ constructions provisoires
- ⋯ Zone d'intervention
- Emprise Chantier
- ▨ Voirie à réaliser
- - - Démolitions

1- Réalisation d'une voirie temporaire et d'une zone de stockage temporaire  
 Abattage des arbres  
 Installation de chantier

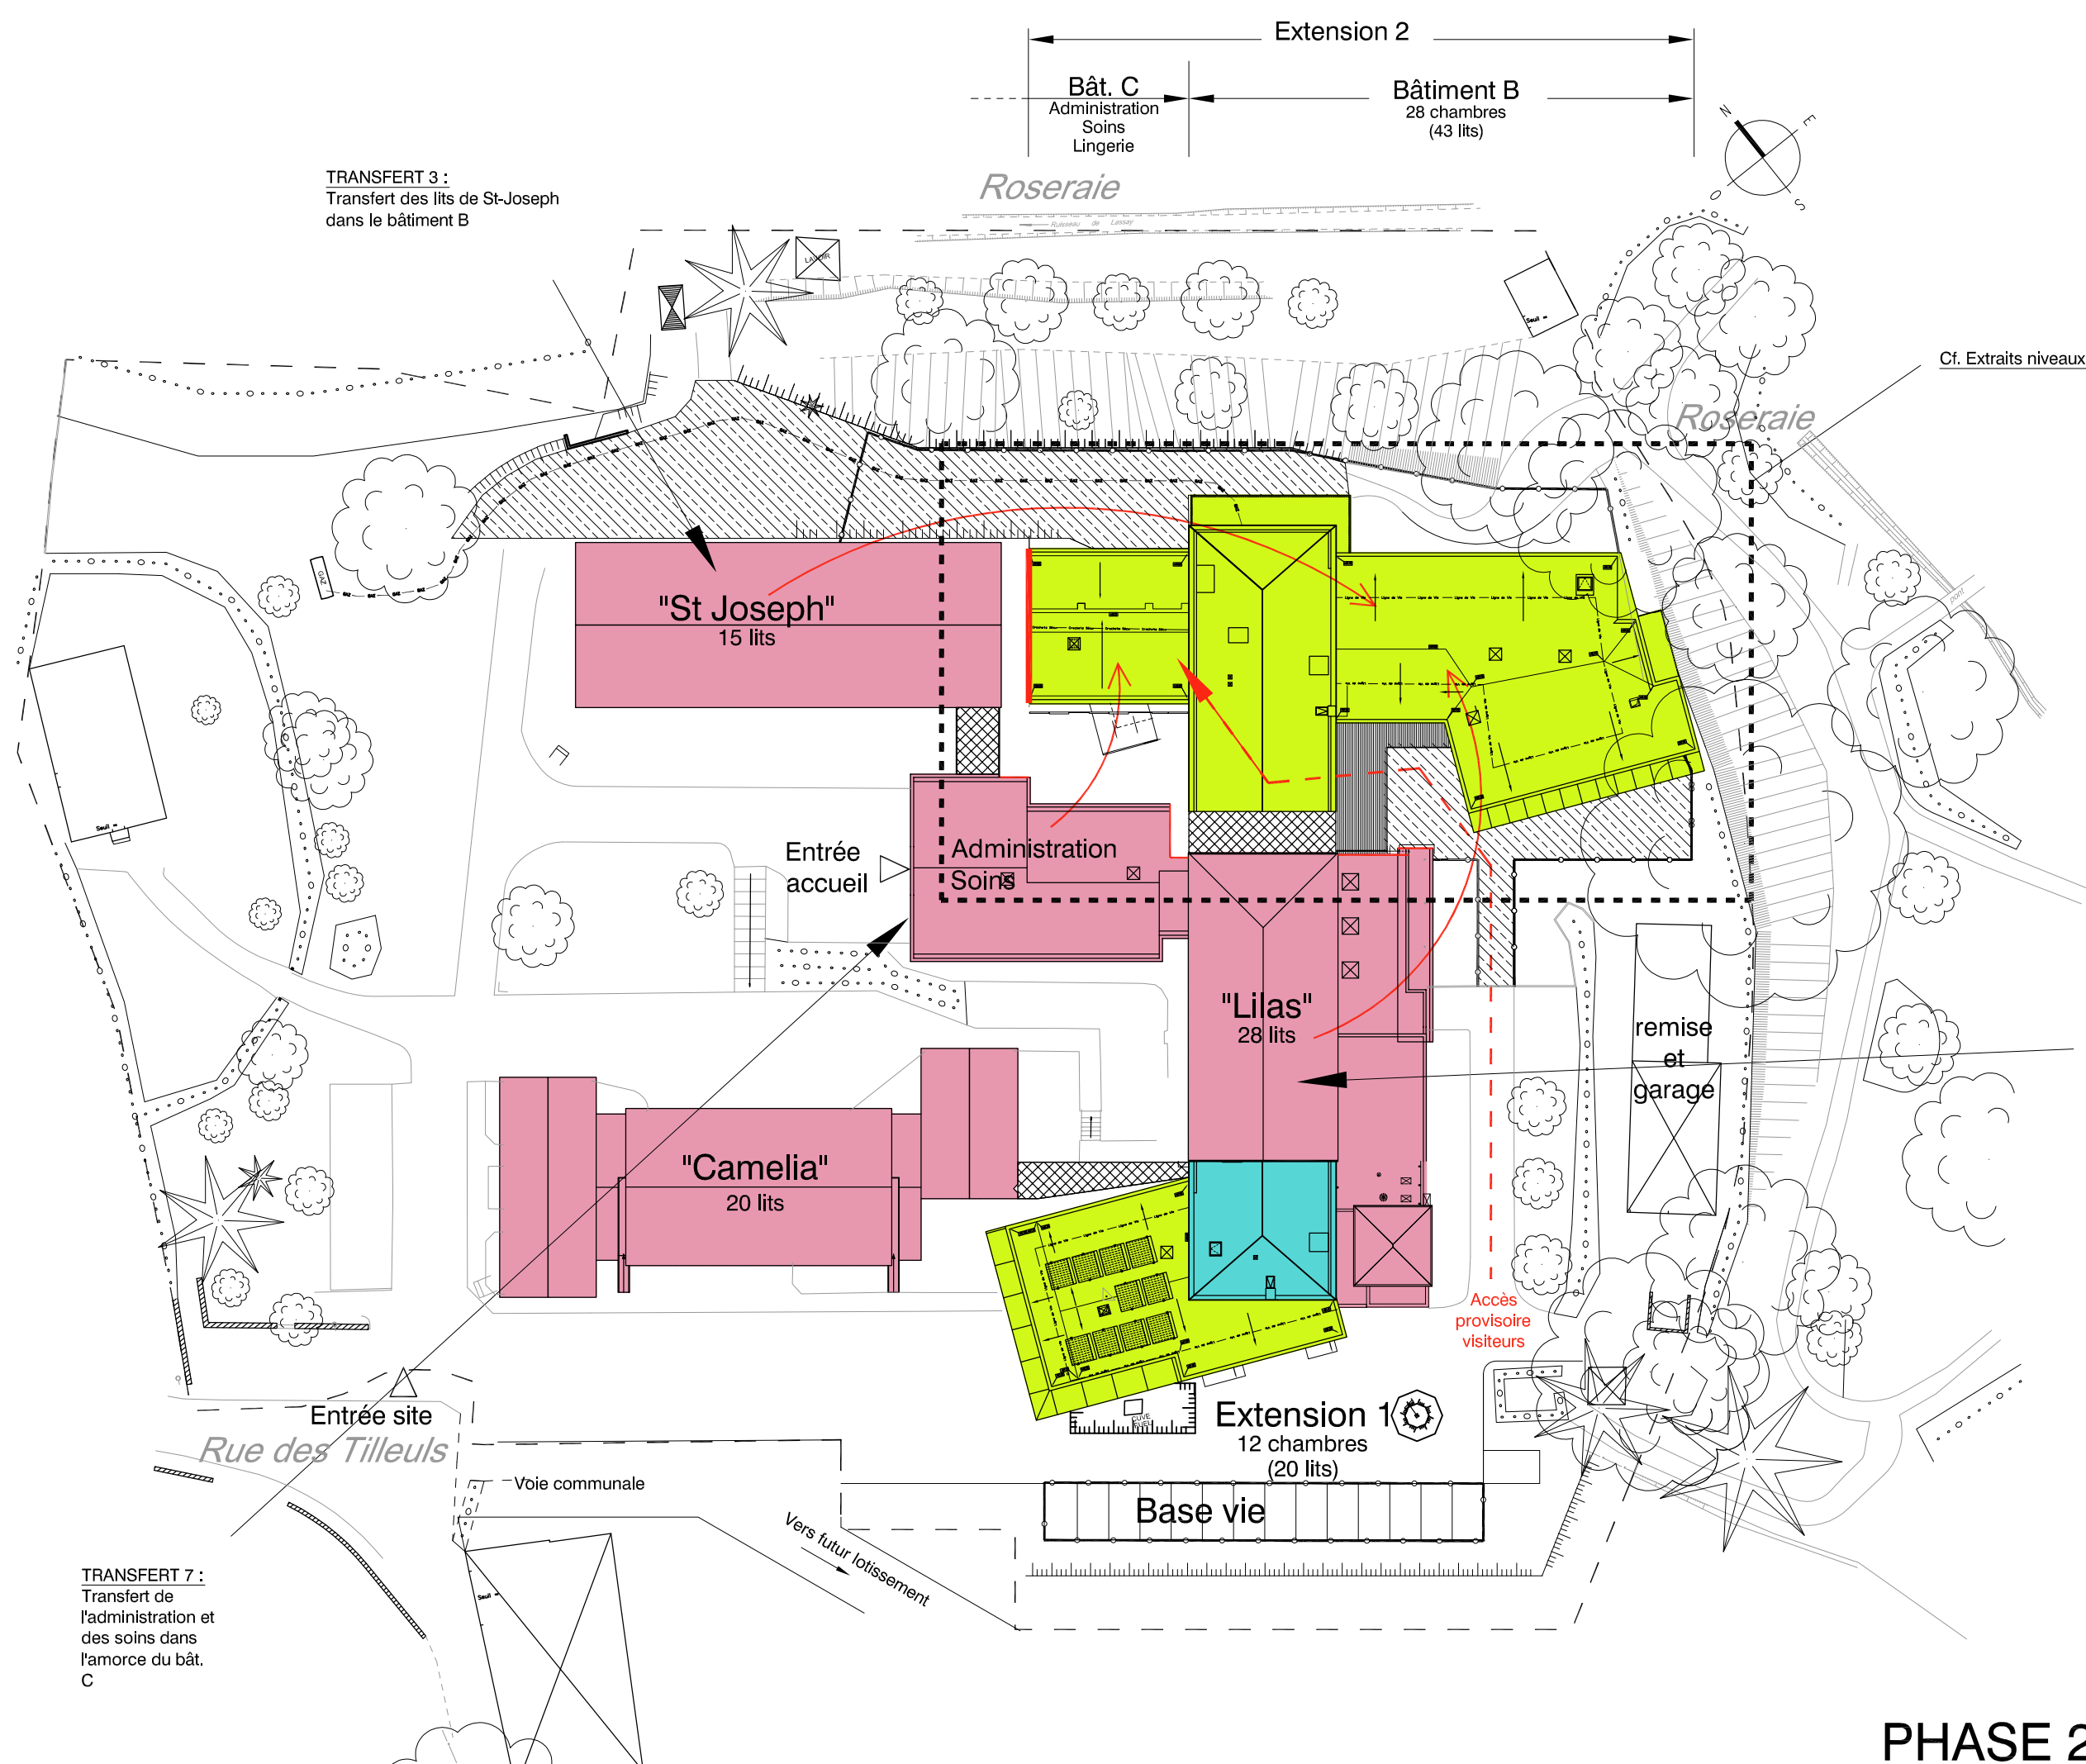


- Obturations provisoires
- Transferts
- bâtiments existants
- bâtiments démolis (total ou partiel)
- bâtiments restructurés
- bâtiments neufs
- constructions provisoires
- Zone d'intervention
- Emprise Chantier

TRANSFERT 3 :  
 Transfert des lits de St-Joseph  
 dans le bâtiment B

TRANSFERT 4 :  
 Transfert des lits  
 du bâtiment Lilas  
 dans le bâtiment B

TRANSFERT 7 :  
 Transfert de  
 l'administration et  
 des soins dans  
 l'amorce du bât.  
 C



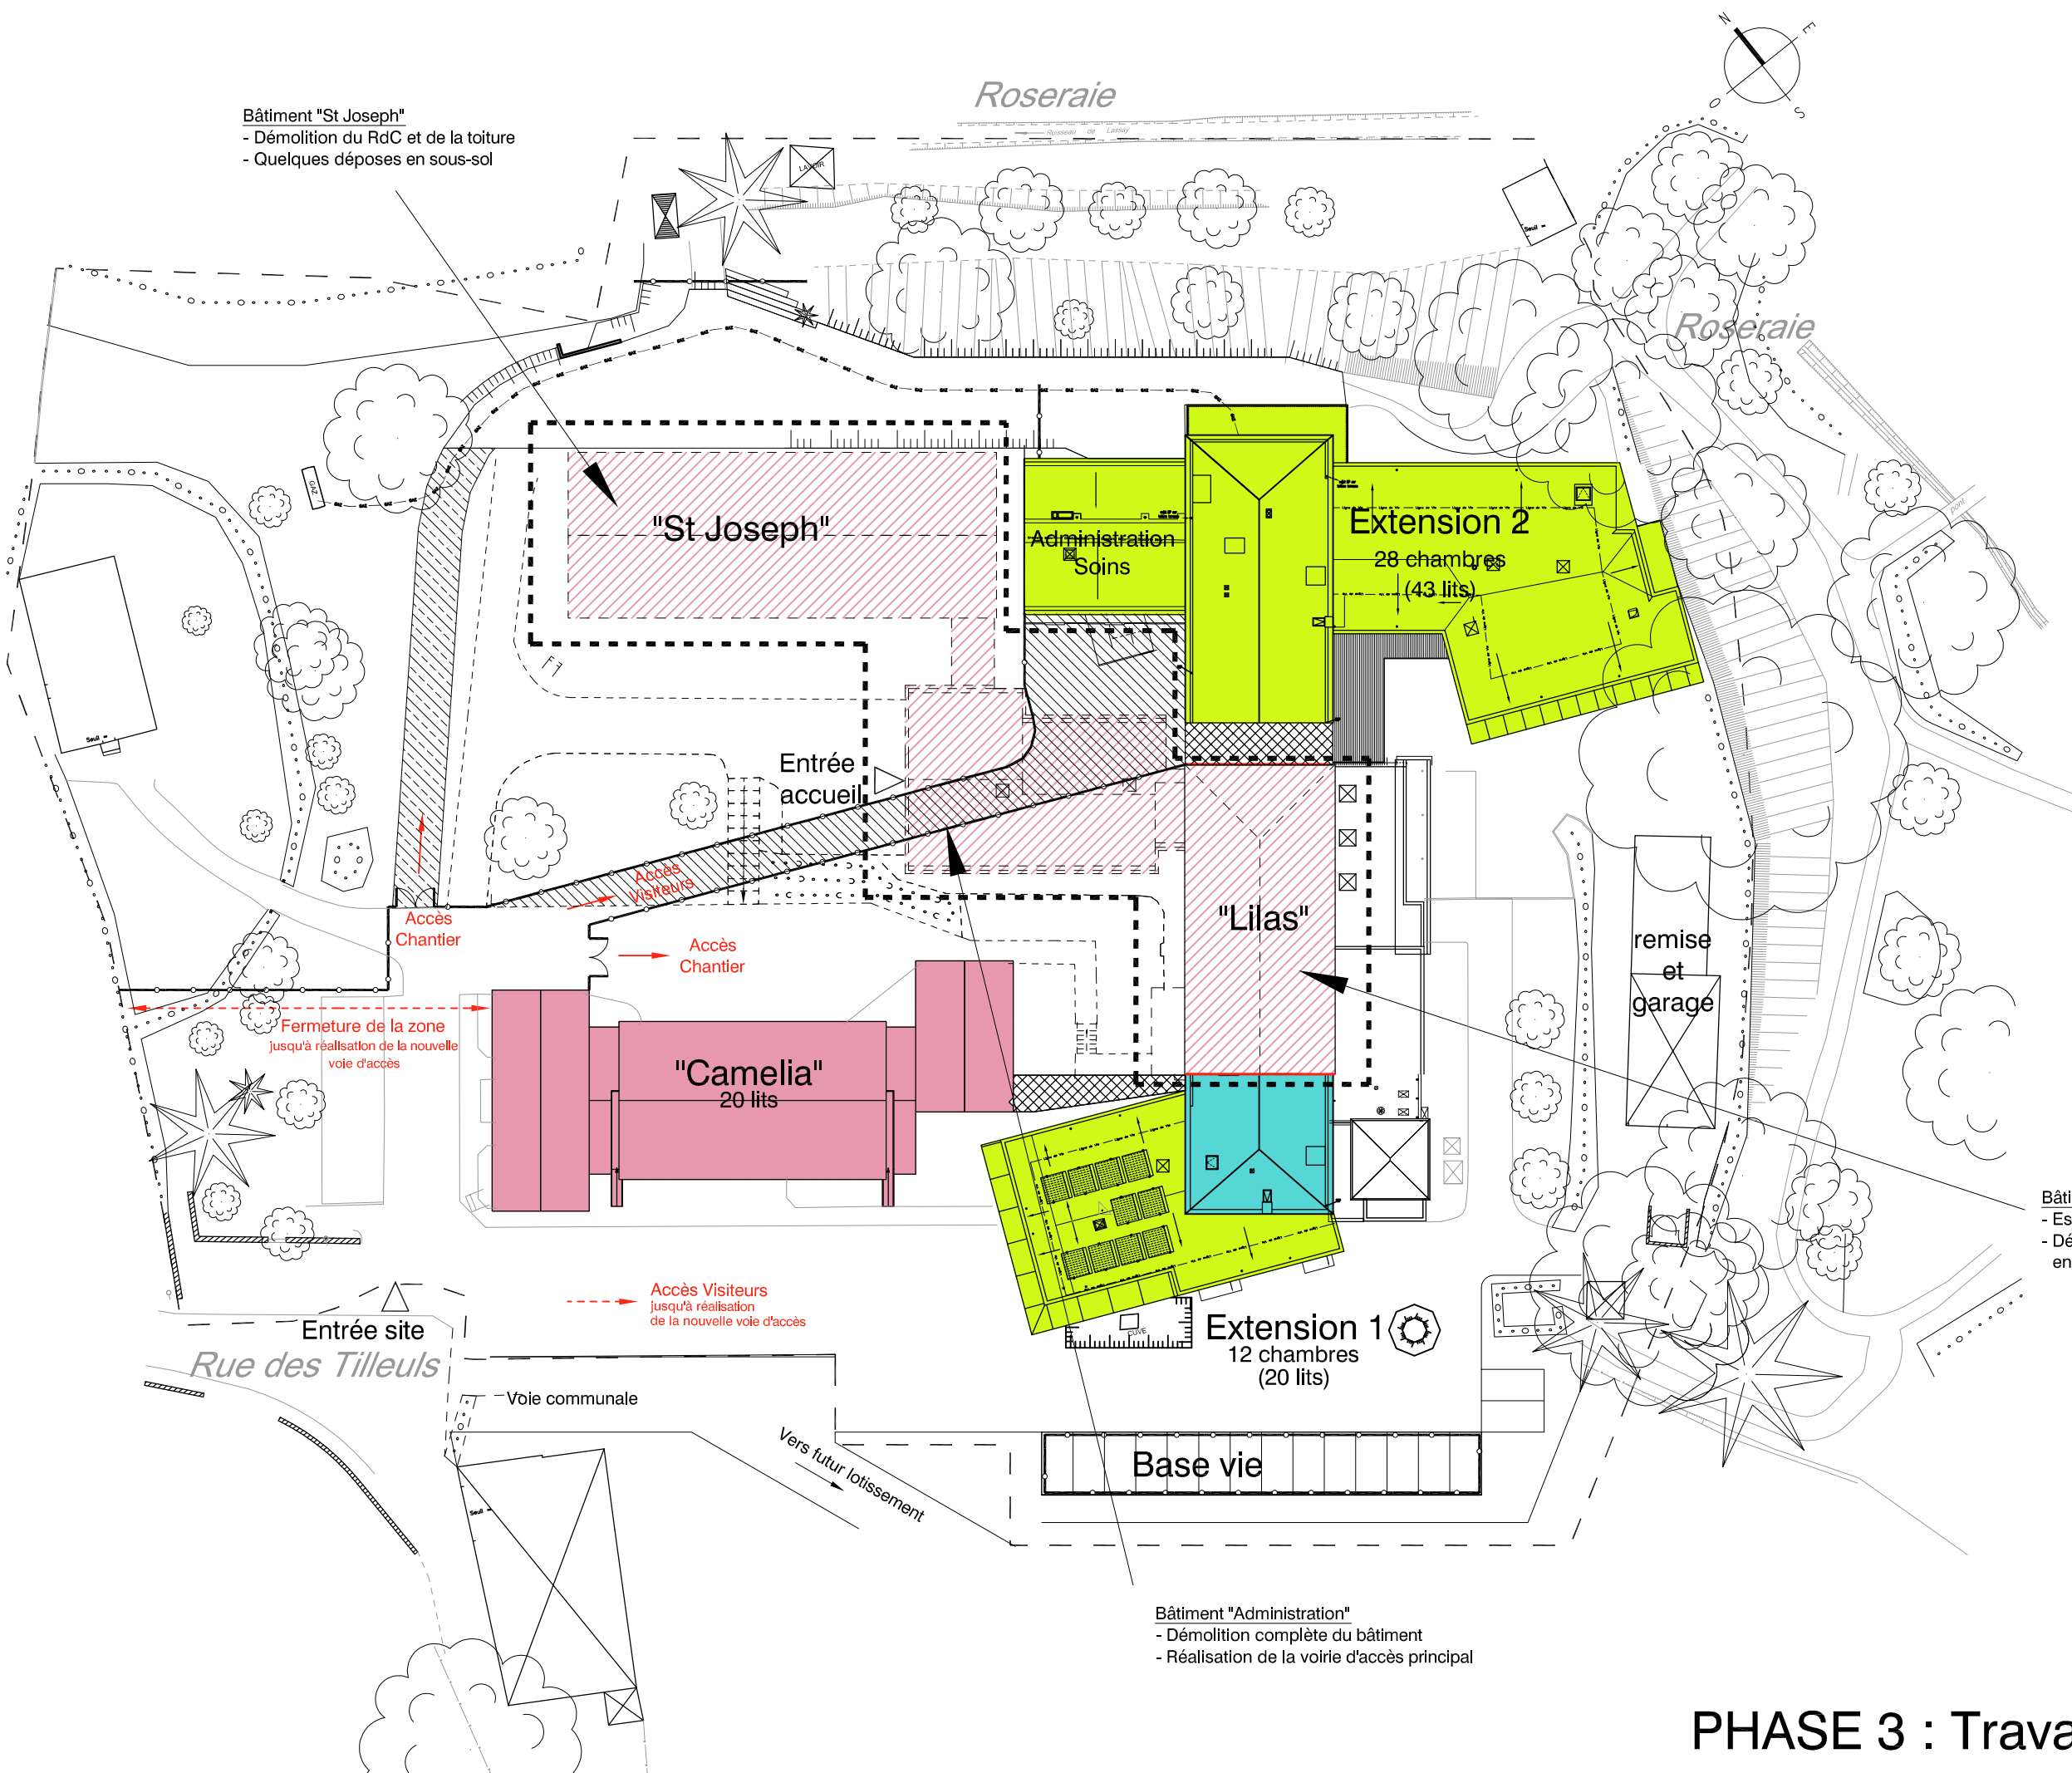

Bâtiment "St Joseph"  
 - Démolition du RdC et de la toiture  
 - Quelques déposes en sous-sol

Roseraie

Roseraie

Rue des Tilleuls

Voie communale




Vers futur lotissement

Bâtiment "Administration"  
 - Démolition complète du bâtiment  
 - Réalisation de la voirie d'accès principal

- Fermeture provisoire
- ➔ Transferts
- bâtiments existants
- bâtiments démolis (total ou partiel)
- bâtiments restructurés
- bâtiments neufs
- constructions provisoires
- Zone d'intervention
- Emprise Chantier
- Fond de voirie à réaliser
- Voirie à réaliser
- Démolitions

Bâtiment "Lilas"  
 - Escalier de chantier provisoire à réaliser  
 - Démolitions partielles du bâtiment Lilas en vue de sa restructuration

**PHASE 3 : Travaux préparatoires**

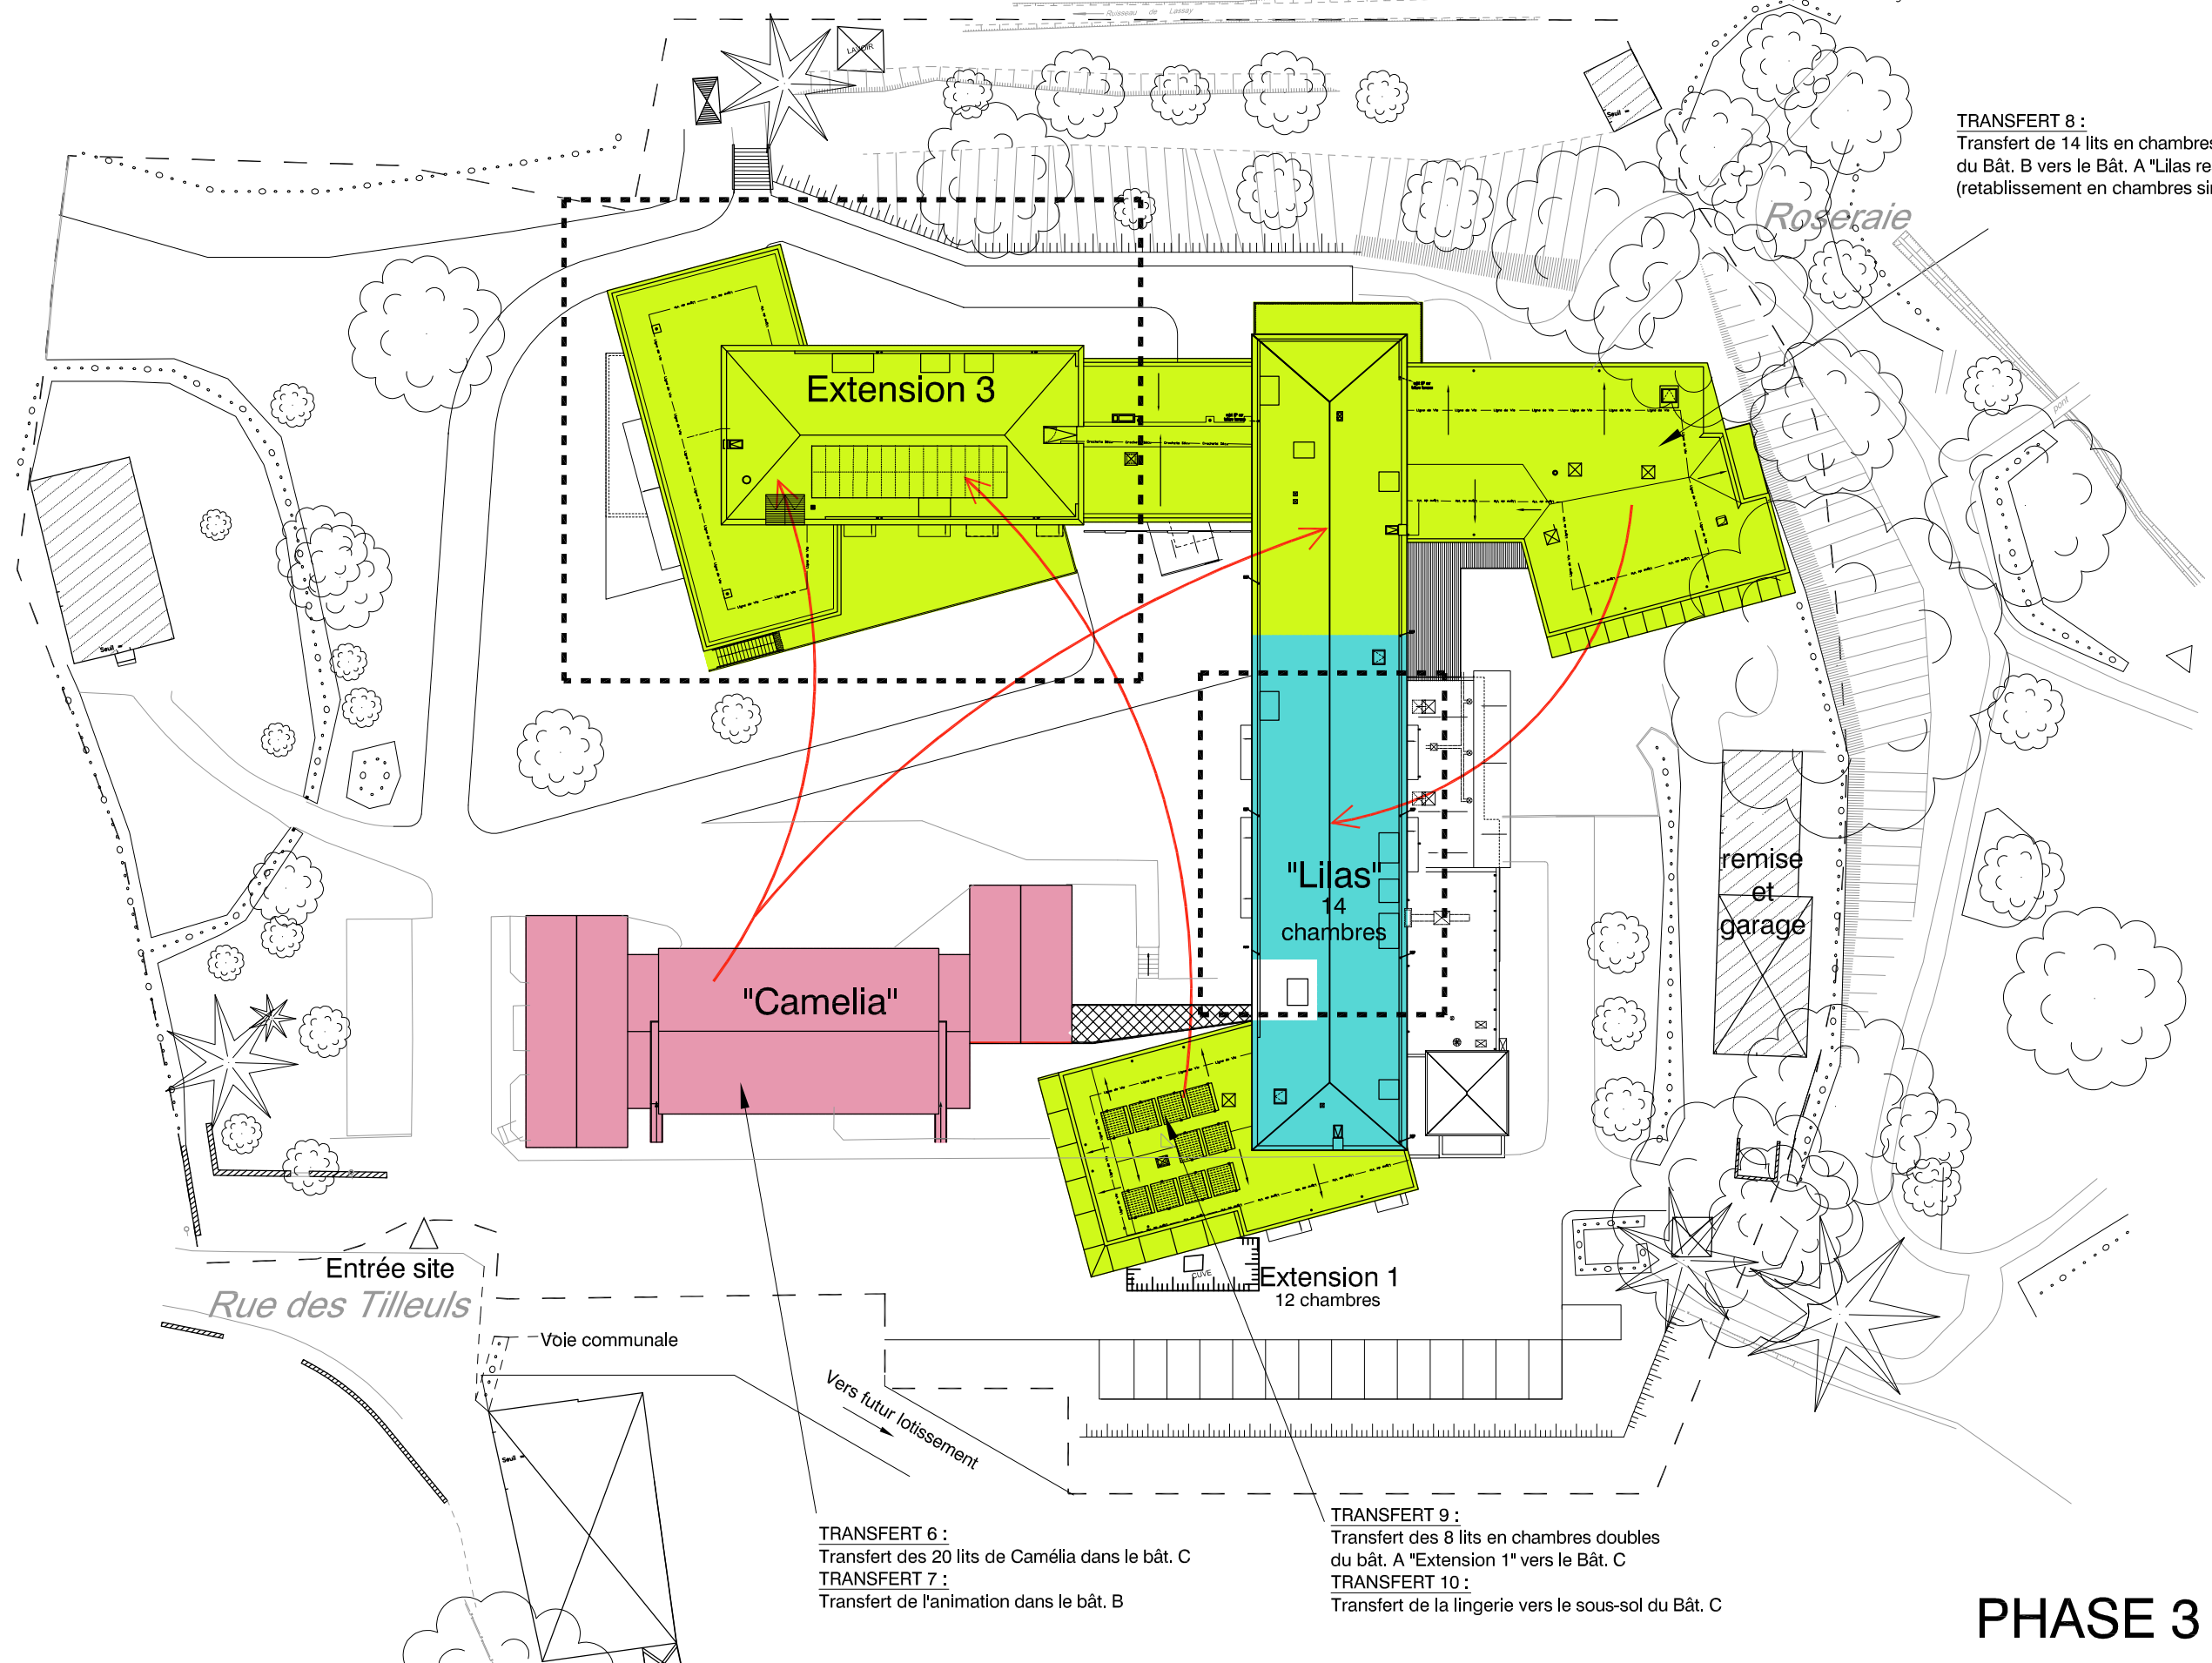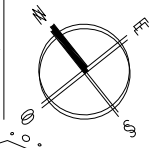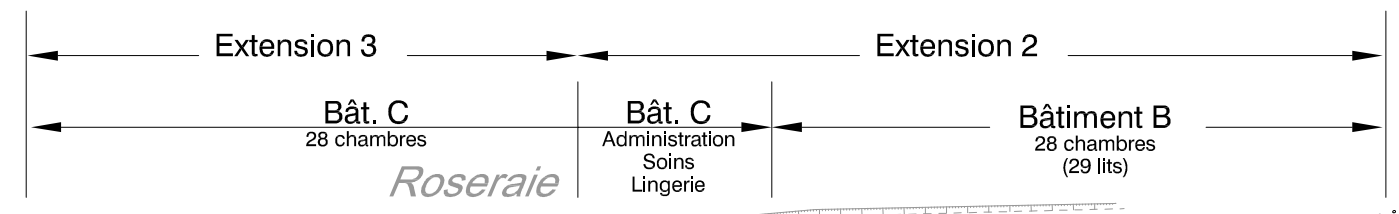

**TRANSFERT 8 :**  
 Transfert de 14 lits en chambres doubles du Bât. B vers le Bât. A "Lilas restructuré" (retablisement en chambres simples)


- Fermeture provisoire
- Transferts
- bâtiments existants
- bâtiments démolis (total ou partiel)
- bâtiments restructurés
- bâtiments neufs
- constructions provisoires
- Zone d'intervention
- Emprise Chantier
- Voirie à réaliser
- Démolitions

**TRANSFERT 6 :**  
 Transfert des 20 lits de Camélia dans le bât. C  
**TRANSFERT 7 :**  
 Transfert de l'animation dans le bât. B

**TRANSFERT 9 :**  
 Transfert des 8 lits en chambres doubles du bât. A "Extension 1" vers le Bât. C  
**TRANSFERT 10 :**  
 Transfert de la lingerie vers le sous-sol du Bât. C

**PHASE 3 : Mise en service**





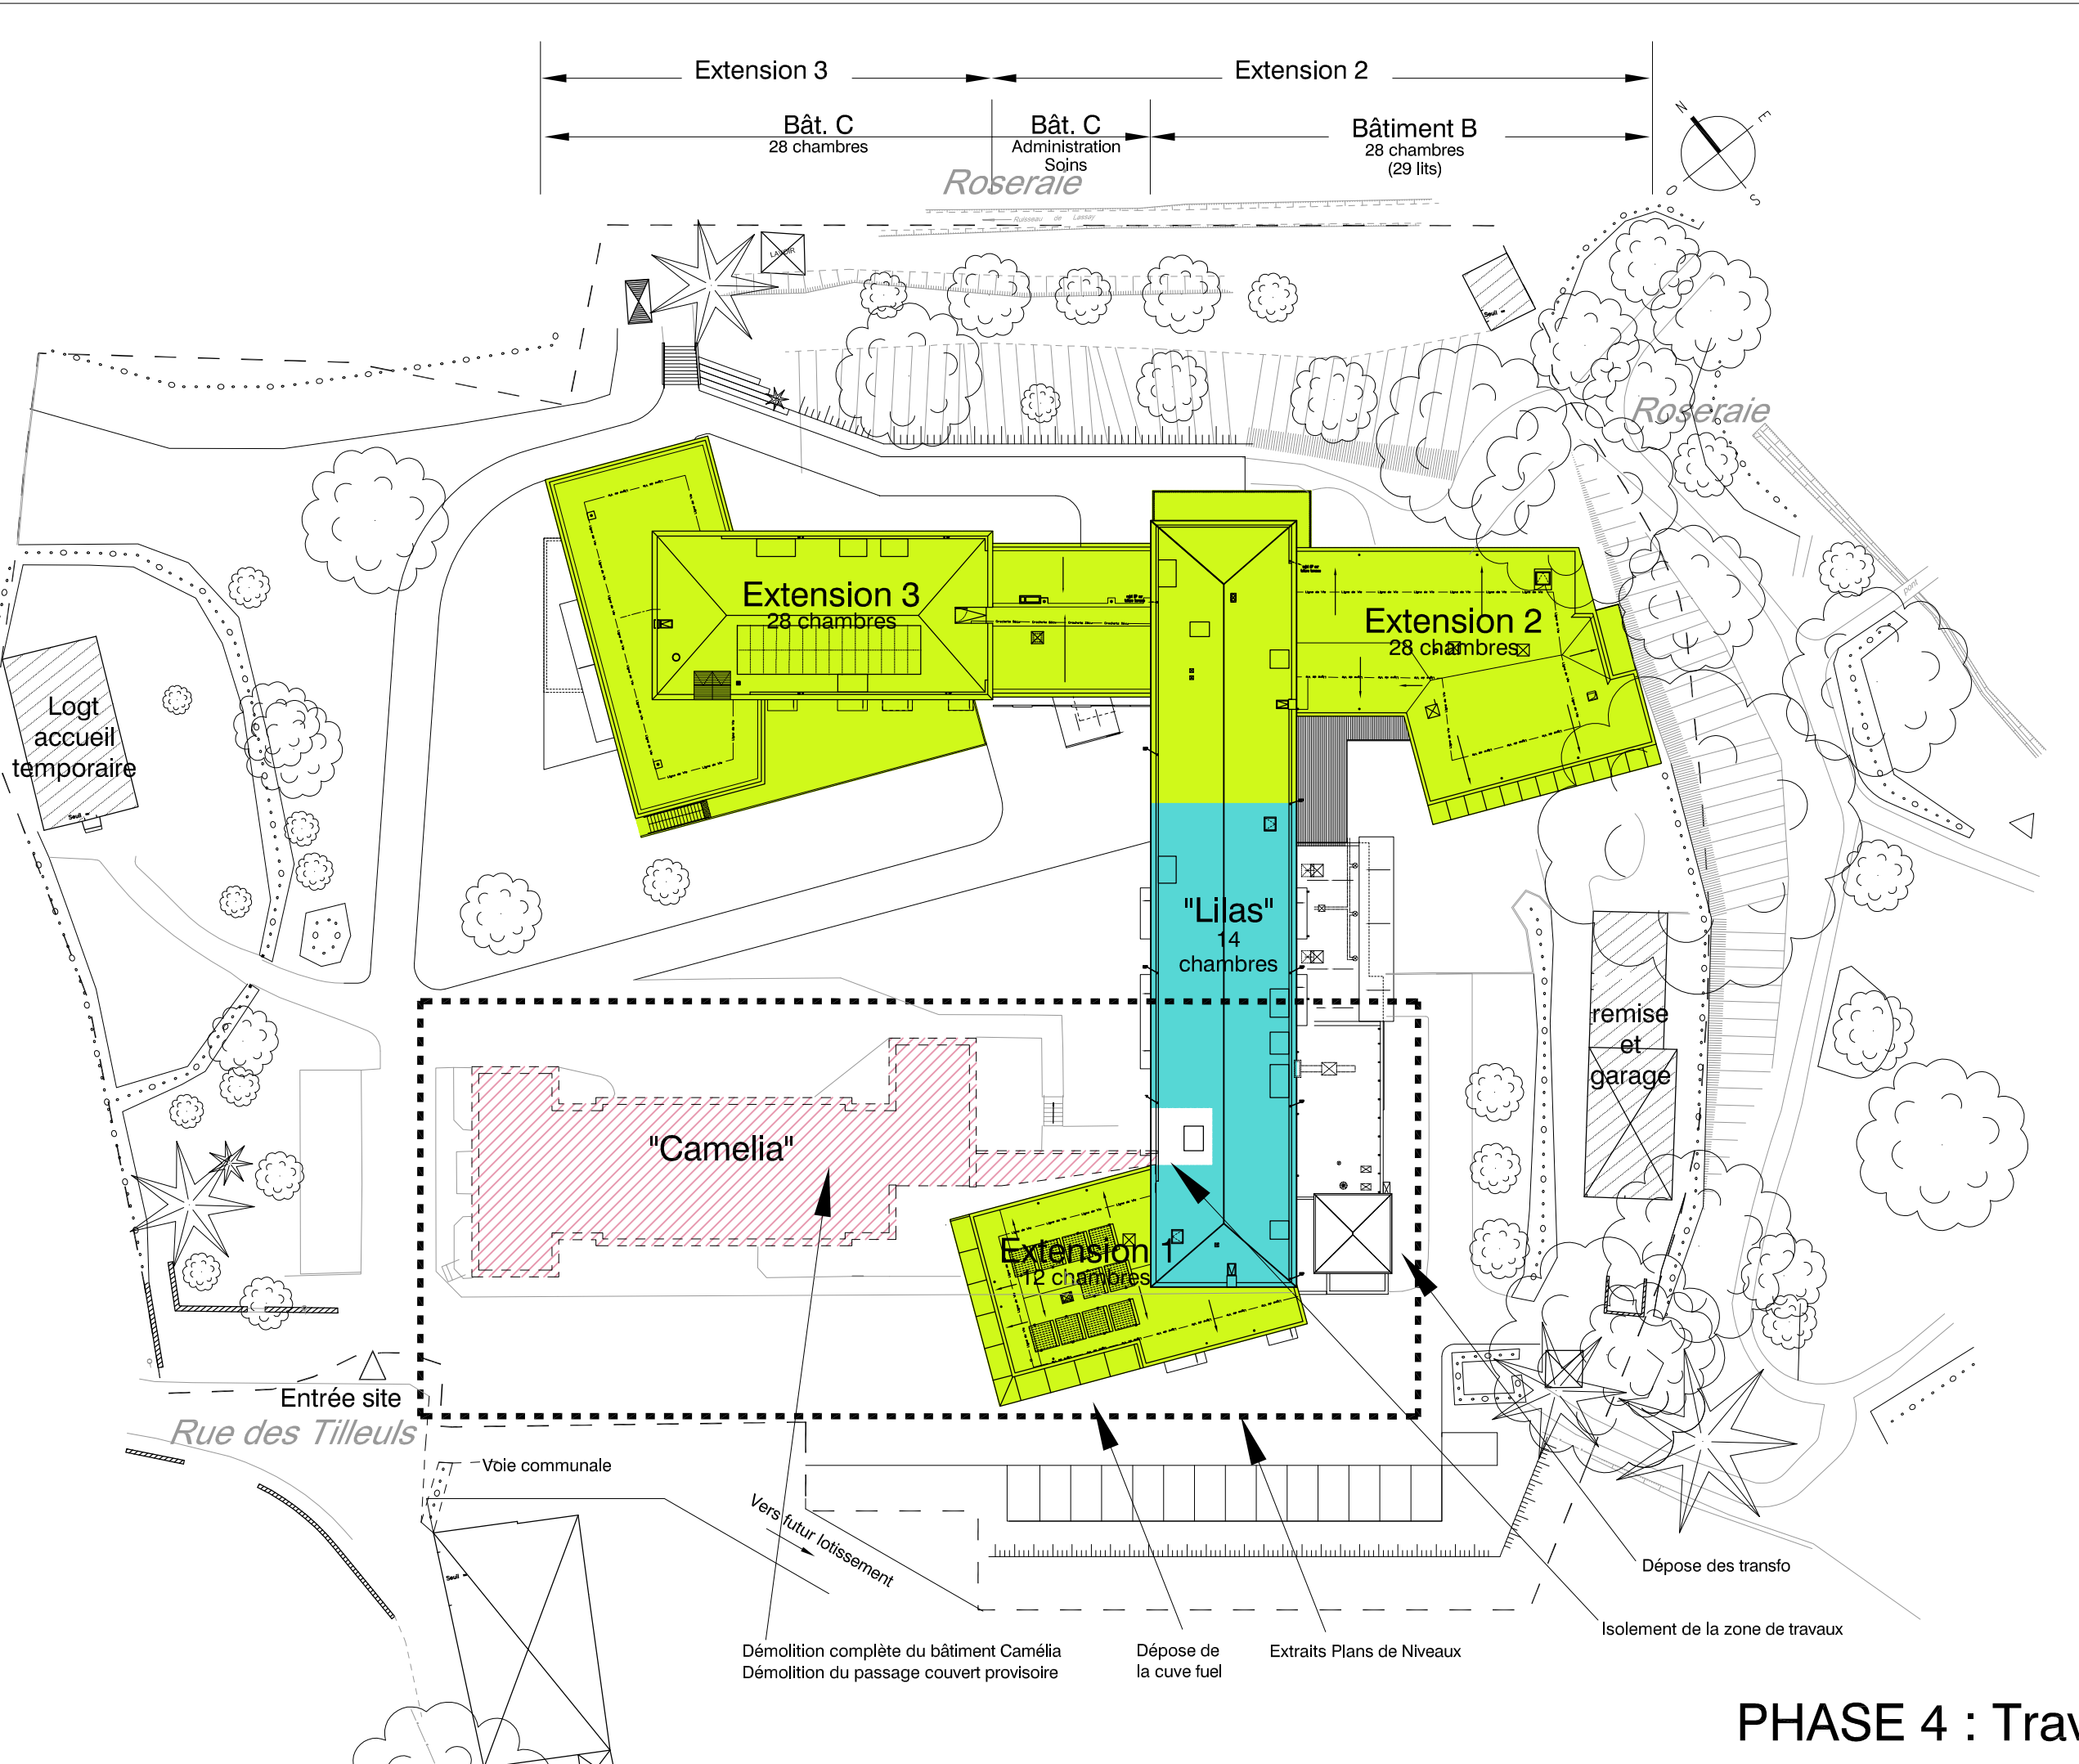

- Fermeture provisoire
- Transferts
- bâtiments existants
- bâtiments démolis (total ou partiel)
- bâtiments restructurés
- bâtiments neufs
- constructions provisoires
- Zone d'intervention
- Emprise Chantier
- Voirie à réaliser
- Démolitions

Démolition complète du bâtiment Camélia  
 Démolition du passage couvert provisoire  
 Dépose de la cuve fuel  
 Extraits Plans de Niveaux  
 Isolement de la zone de travaux

## PHASE 4 : Travaux préparatoires

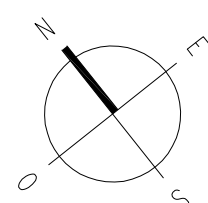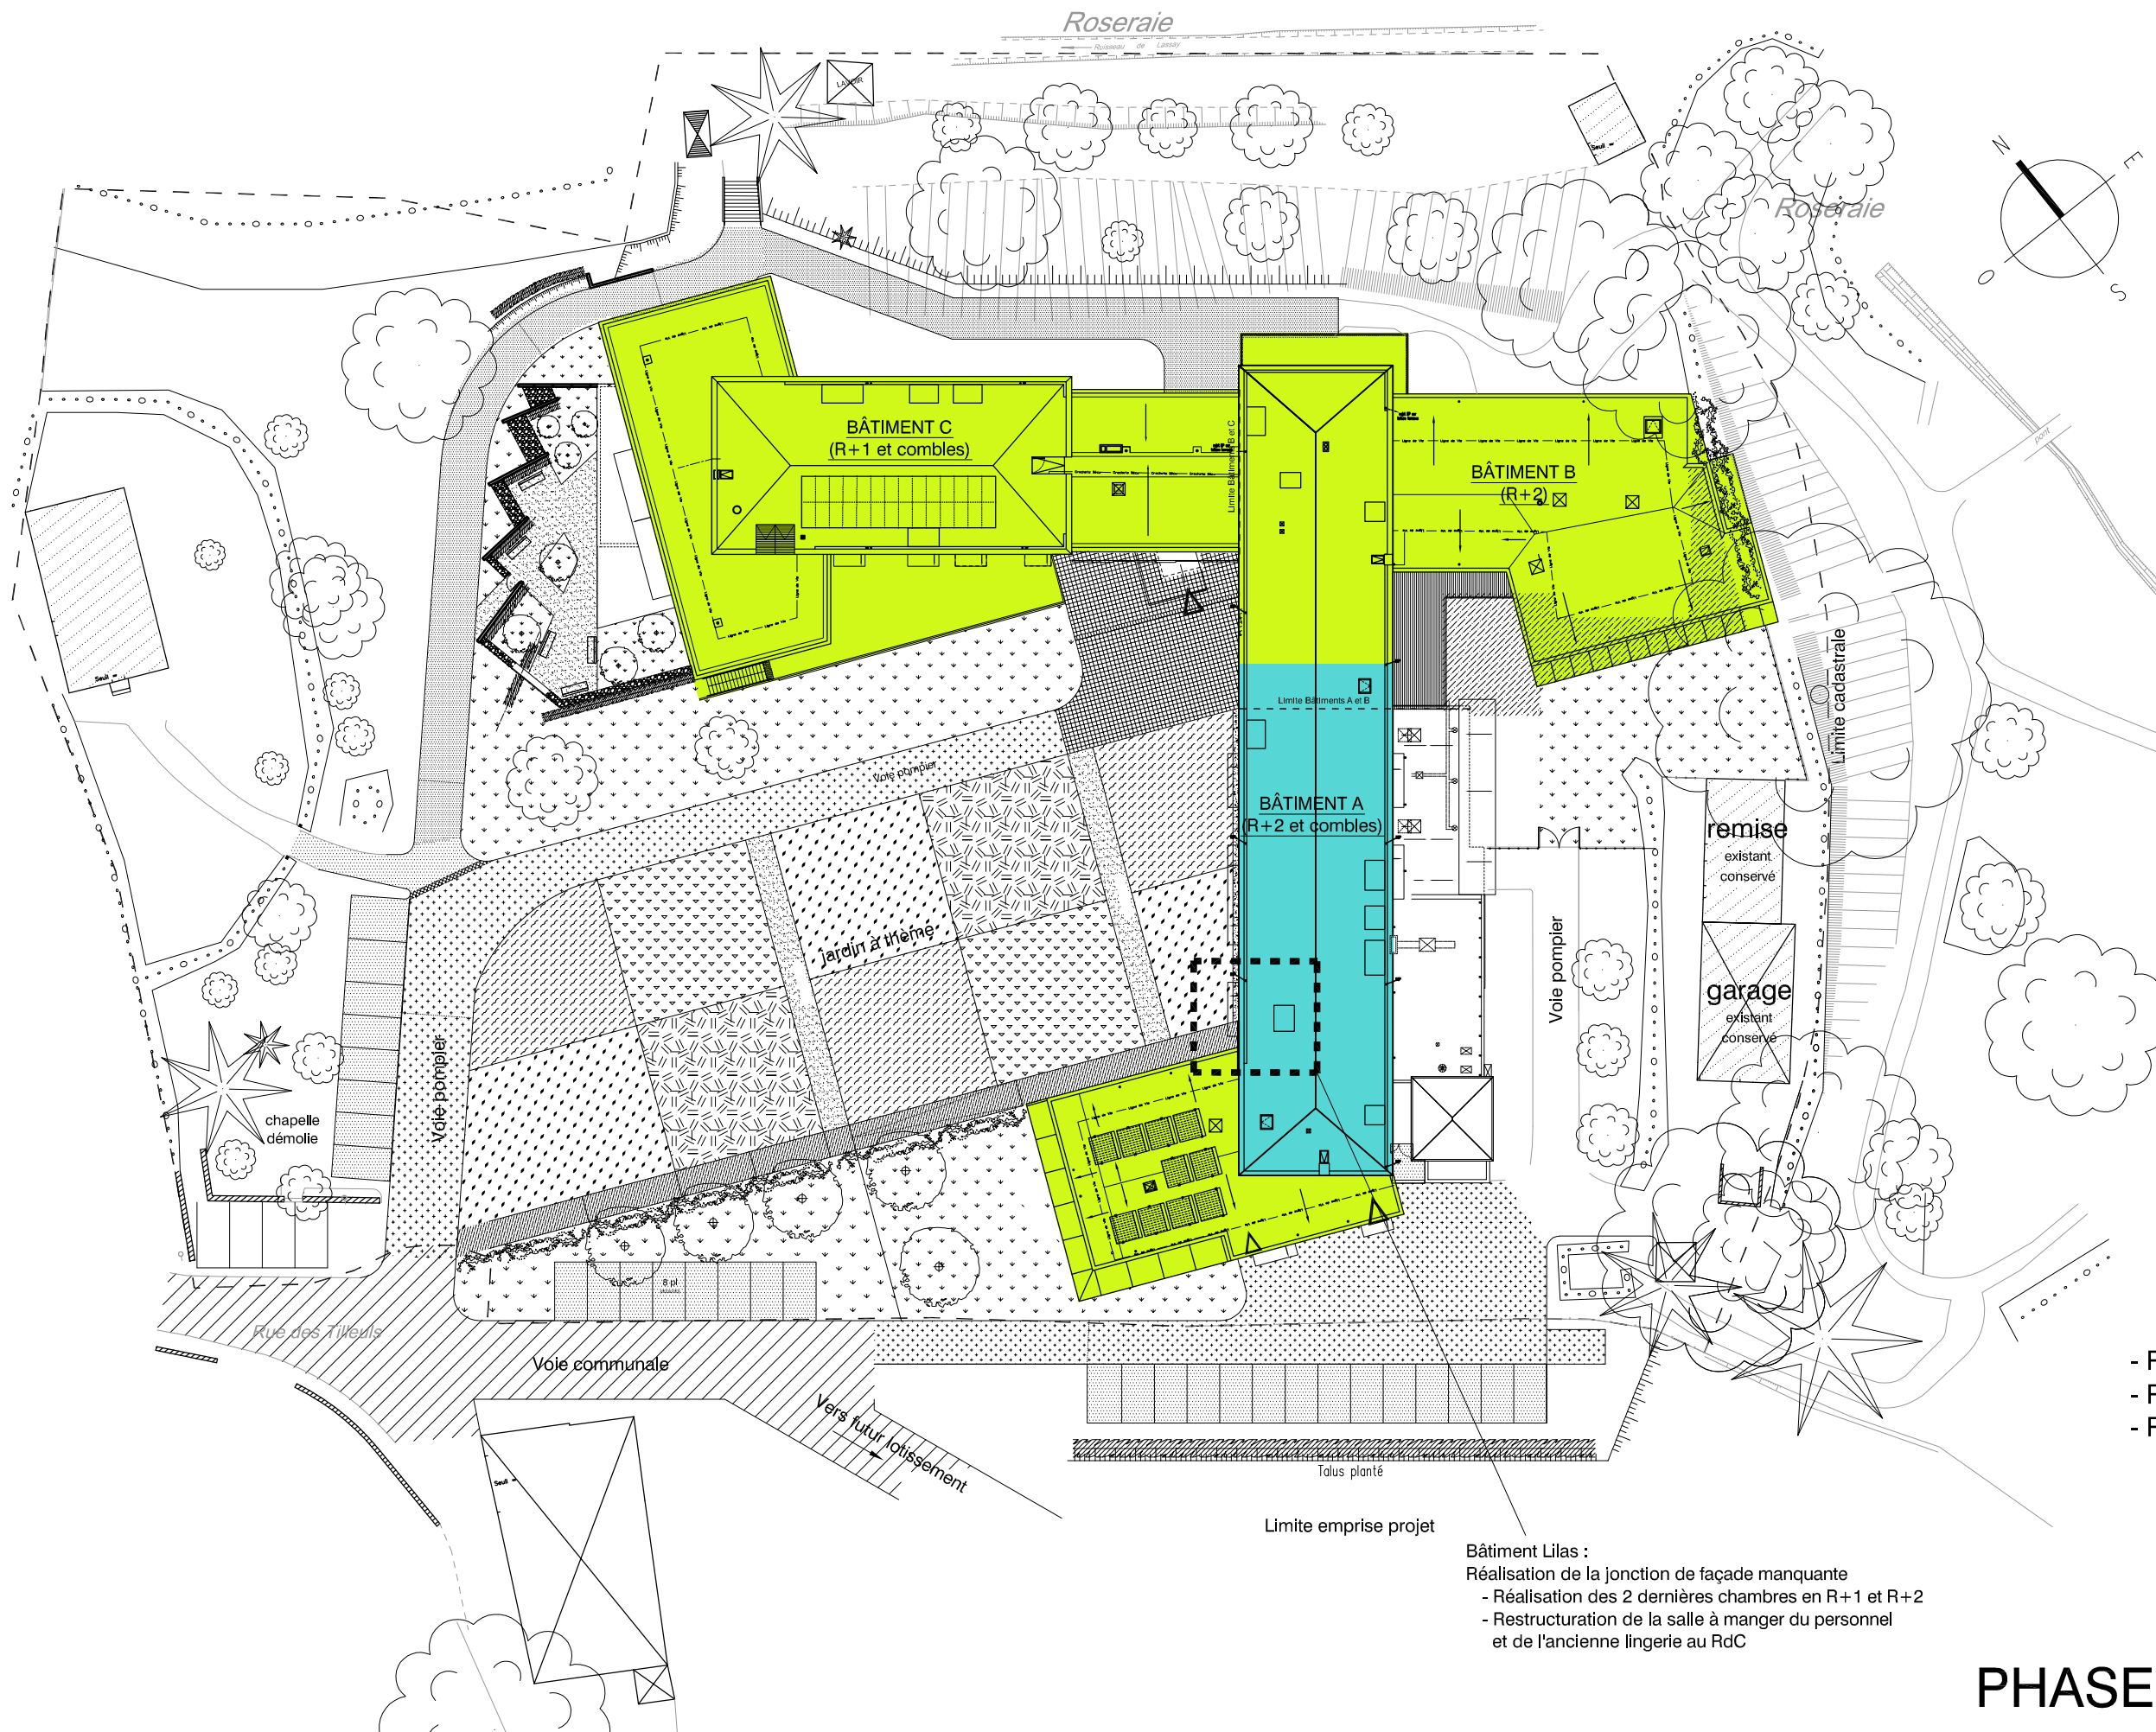

- Fermeture provisoire
- ➔ Transferts
- bâtiments existants
- bâtiments démolis (total ou partiel)
- bâtiments restructurés
- bâtiments neufs
- constructions provisoires
- Zone d'intervention
- Emprise Chantier
- Voirie à réaliser
- Démolitions

- Réalisation des VRD
- Réalisation des voiries
- Restructuration des espaces verts

Bâtiment Lilas :  
Réalisation de la jonction de façade manquante  
- Réalisation des 2 dernières chambres en R+1 et R+2  
- Restructuration de la salle à manger du personnel et de l'ancienne lingerie au RdC

## PHASE 4 : Mise en service