

Aménagement d'une plage privée à Carnon




Maître d'ouvrage: SAS JLG C : 336 Avenue St Maurice - 34250 Palavas-les-Flots



Dossier DCE - V2 - 24/05/17
CARNON ind E

Renaud Fabre Architecte d.p.l.g

20 bis Avenue Arside Briand - 34170 Castelnau Le Lez / Tél> 06 61 57 83 90 / Mail> renfabre01@hotmail.fr

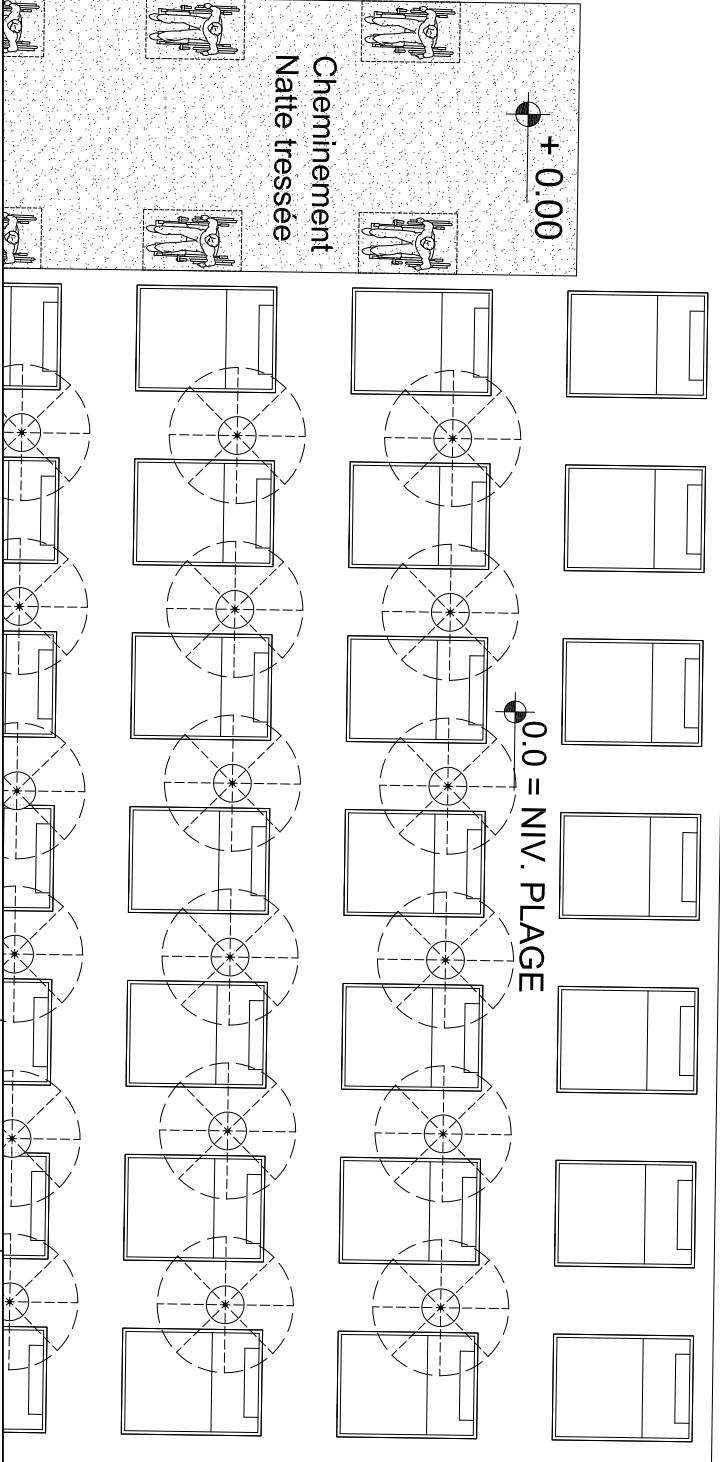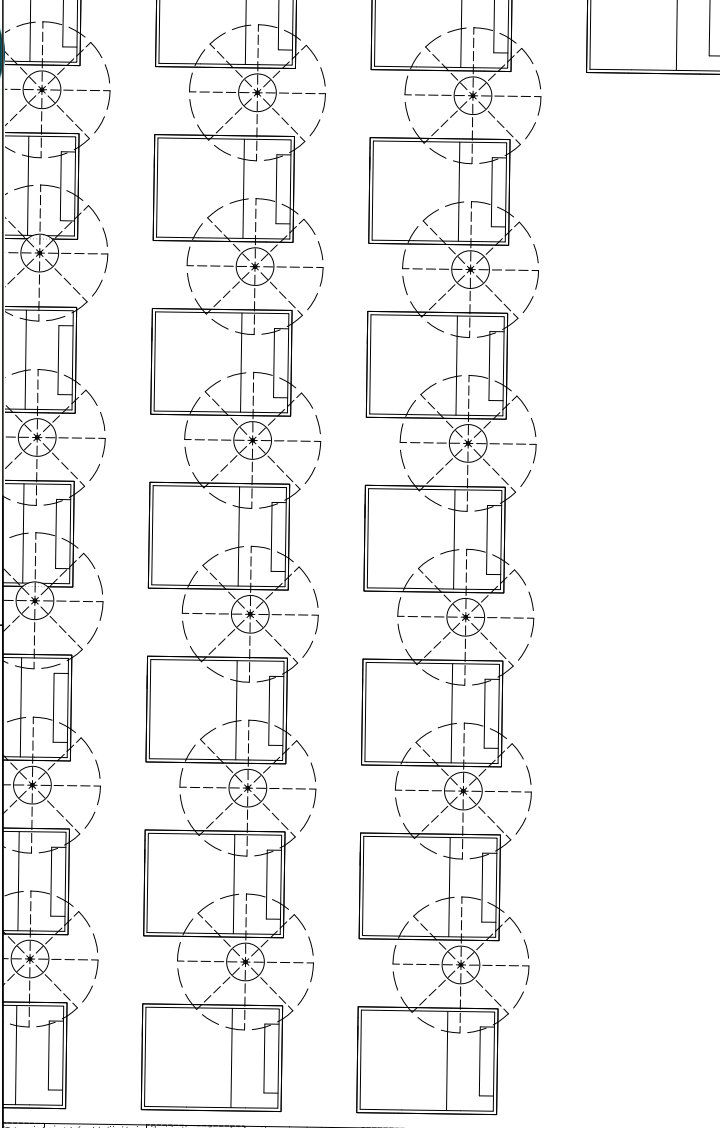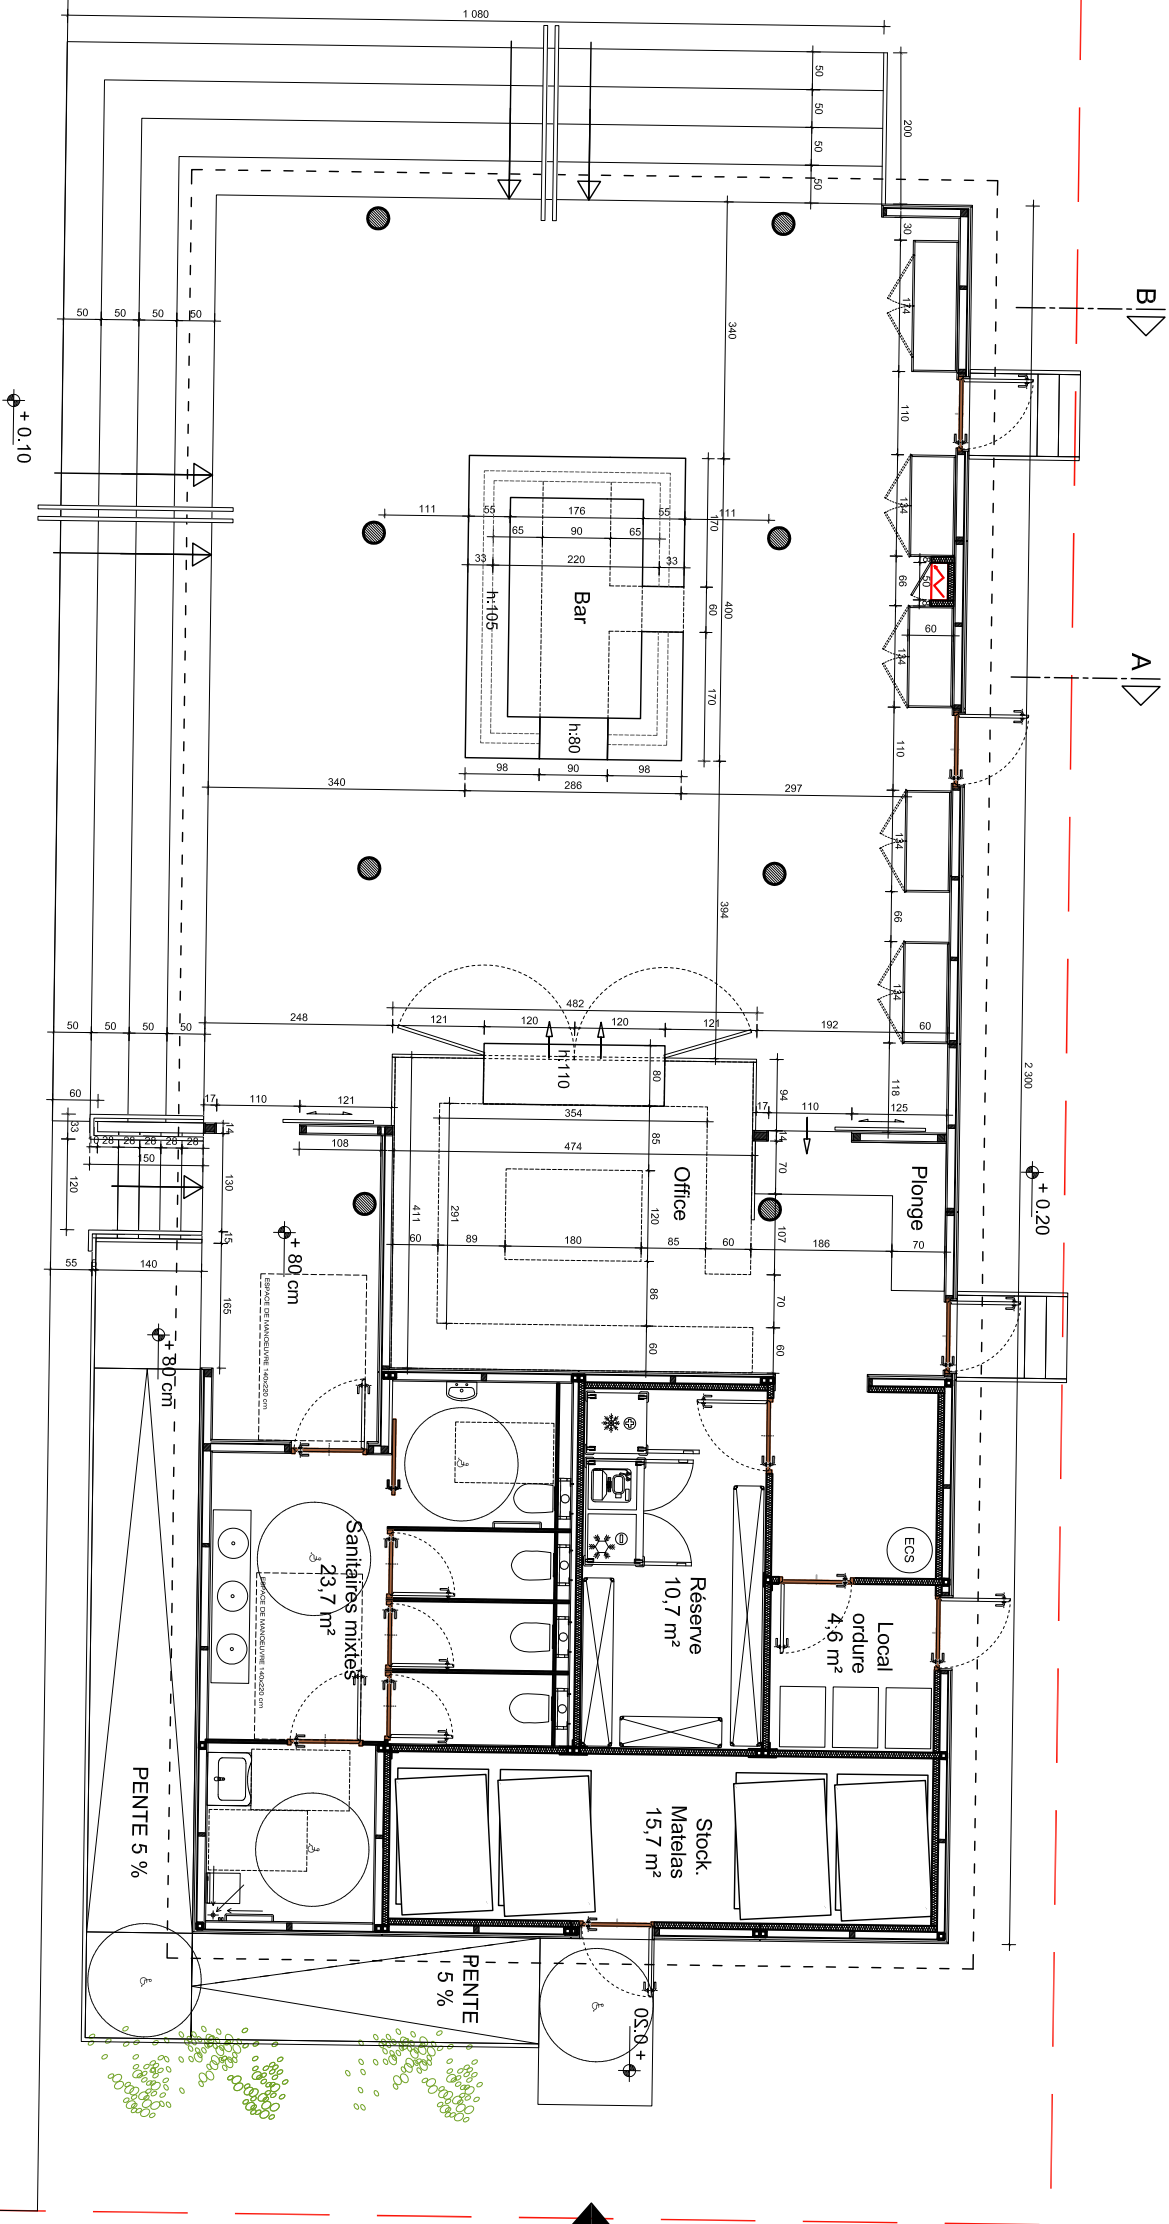



+ 0.00

0.0 = NIV. PLAGE


+ 0.10

+ 0.20


ACCES A L'ETABLISSEMENT

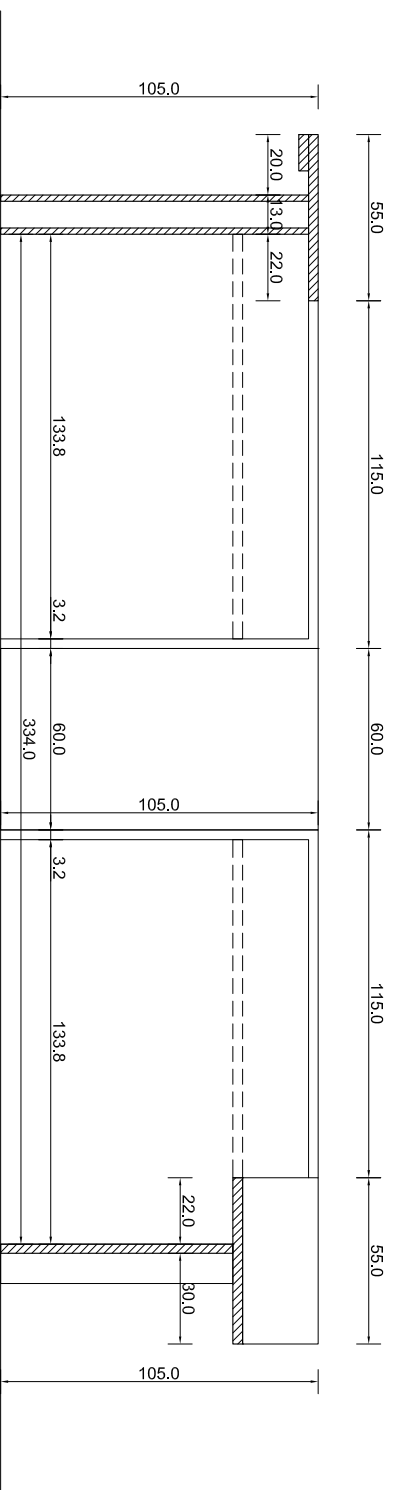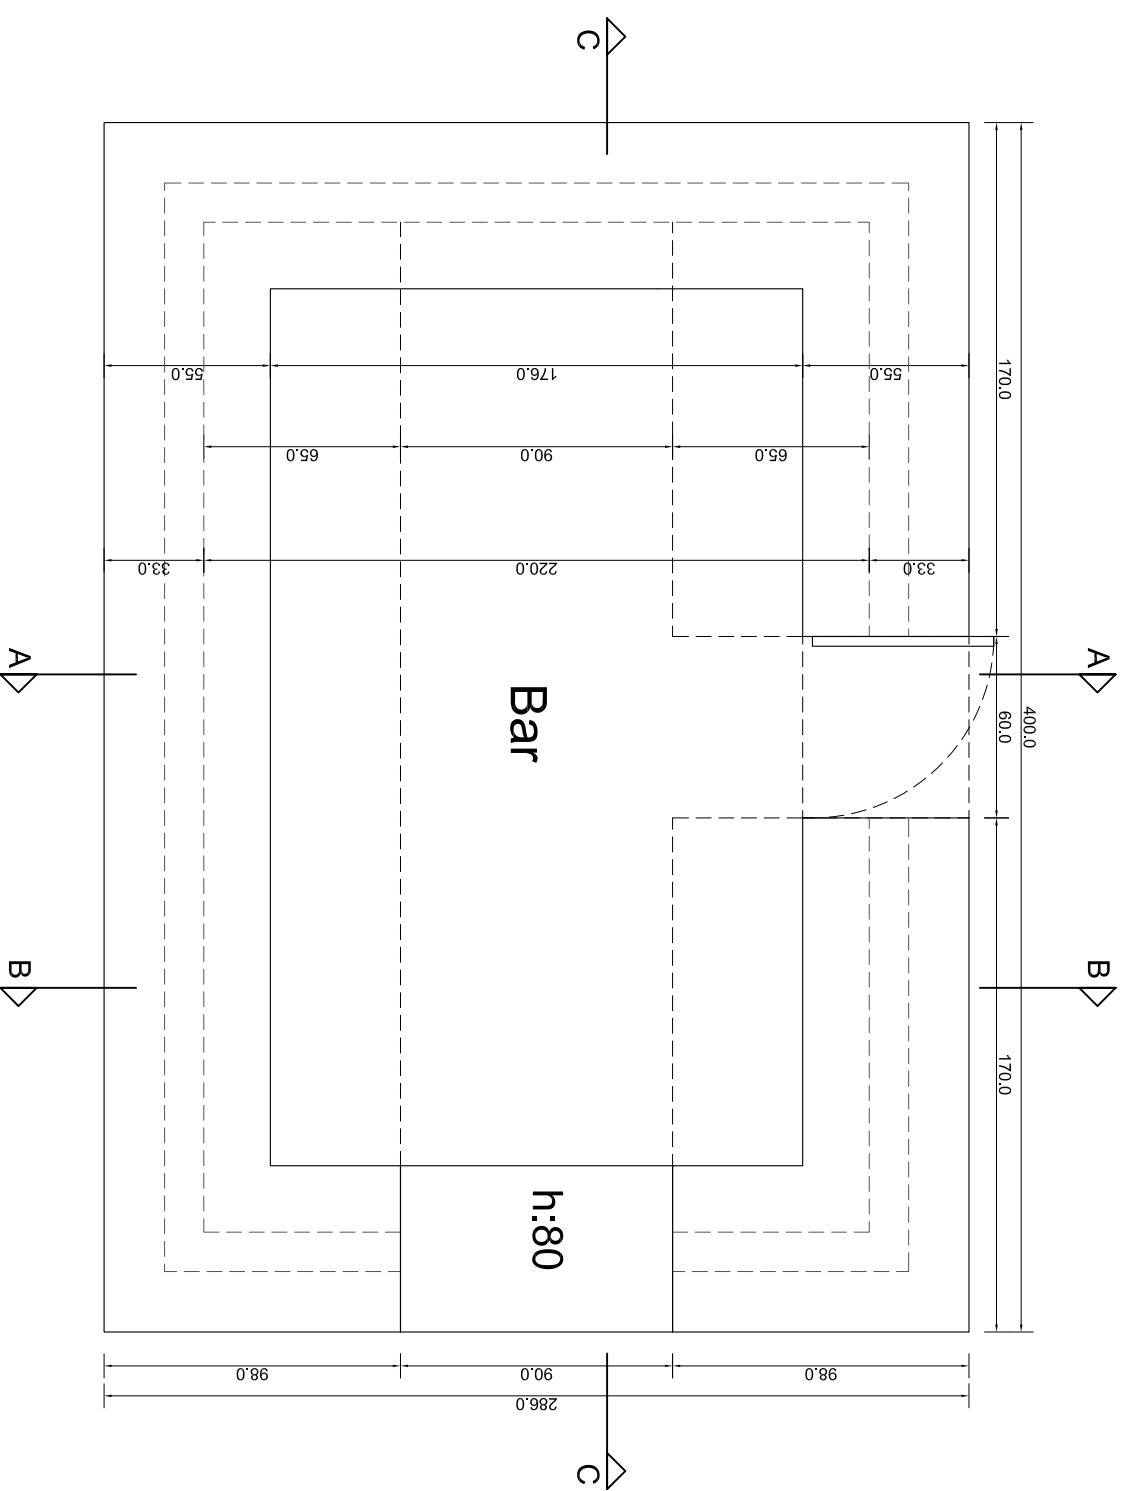

Coupe C

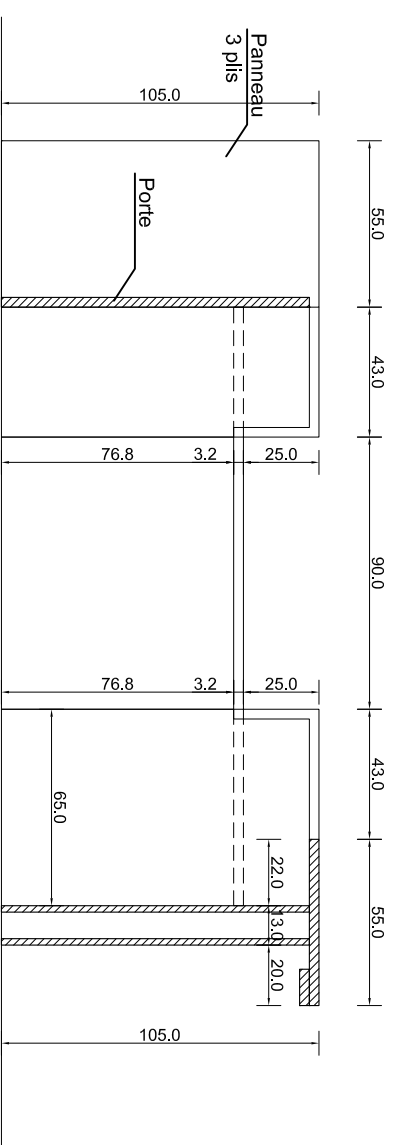

Coupe A

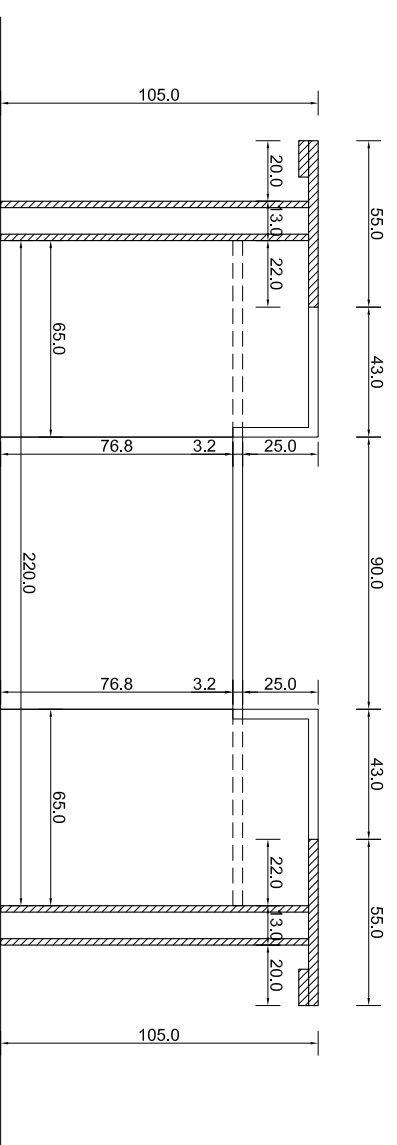

Coupe B



Renaud fabre architecte d.p.i.g
 Residence "Le Verger" Bn/A, 20 bis av.Aristide Briand
 3 4 1 7 0 Castelnau - le - Léz
 Tél: 06 61 57 83 90 - mail: renfabre01@hcmall.fr

Aménagement d'une plage privée à Palavas-les-Flots / Carnon
 Maître d'ouvrage : SAS JLGC - 336 Avenue St Maurice, 34250 Palavas-les-Flots

DCE

Détails bar
 CARNON

Ech 1/25

24/05/17

