

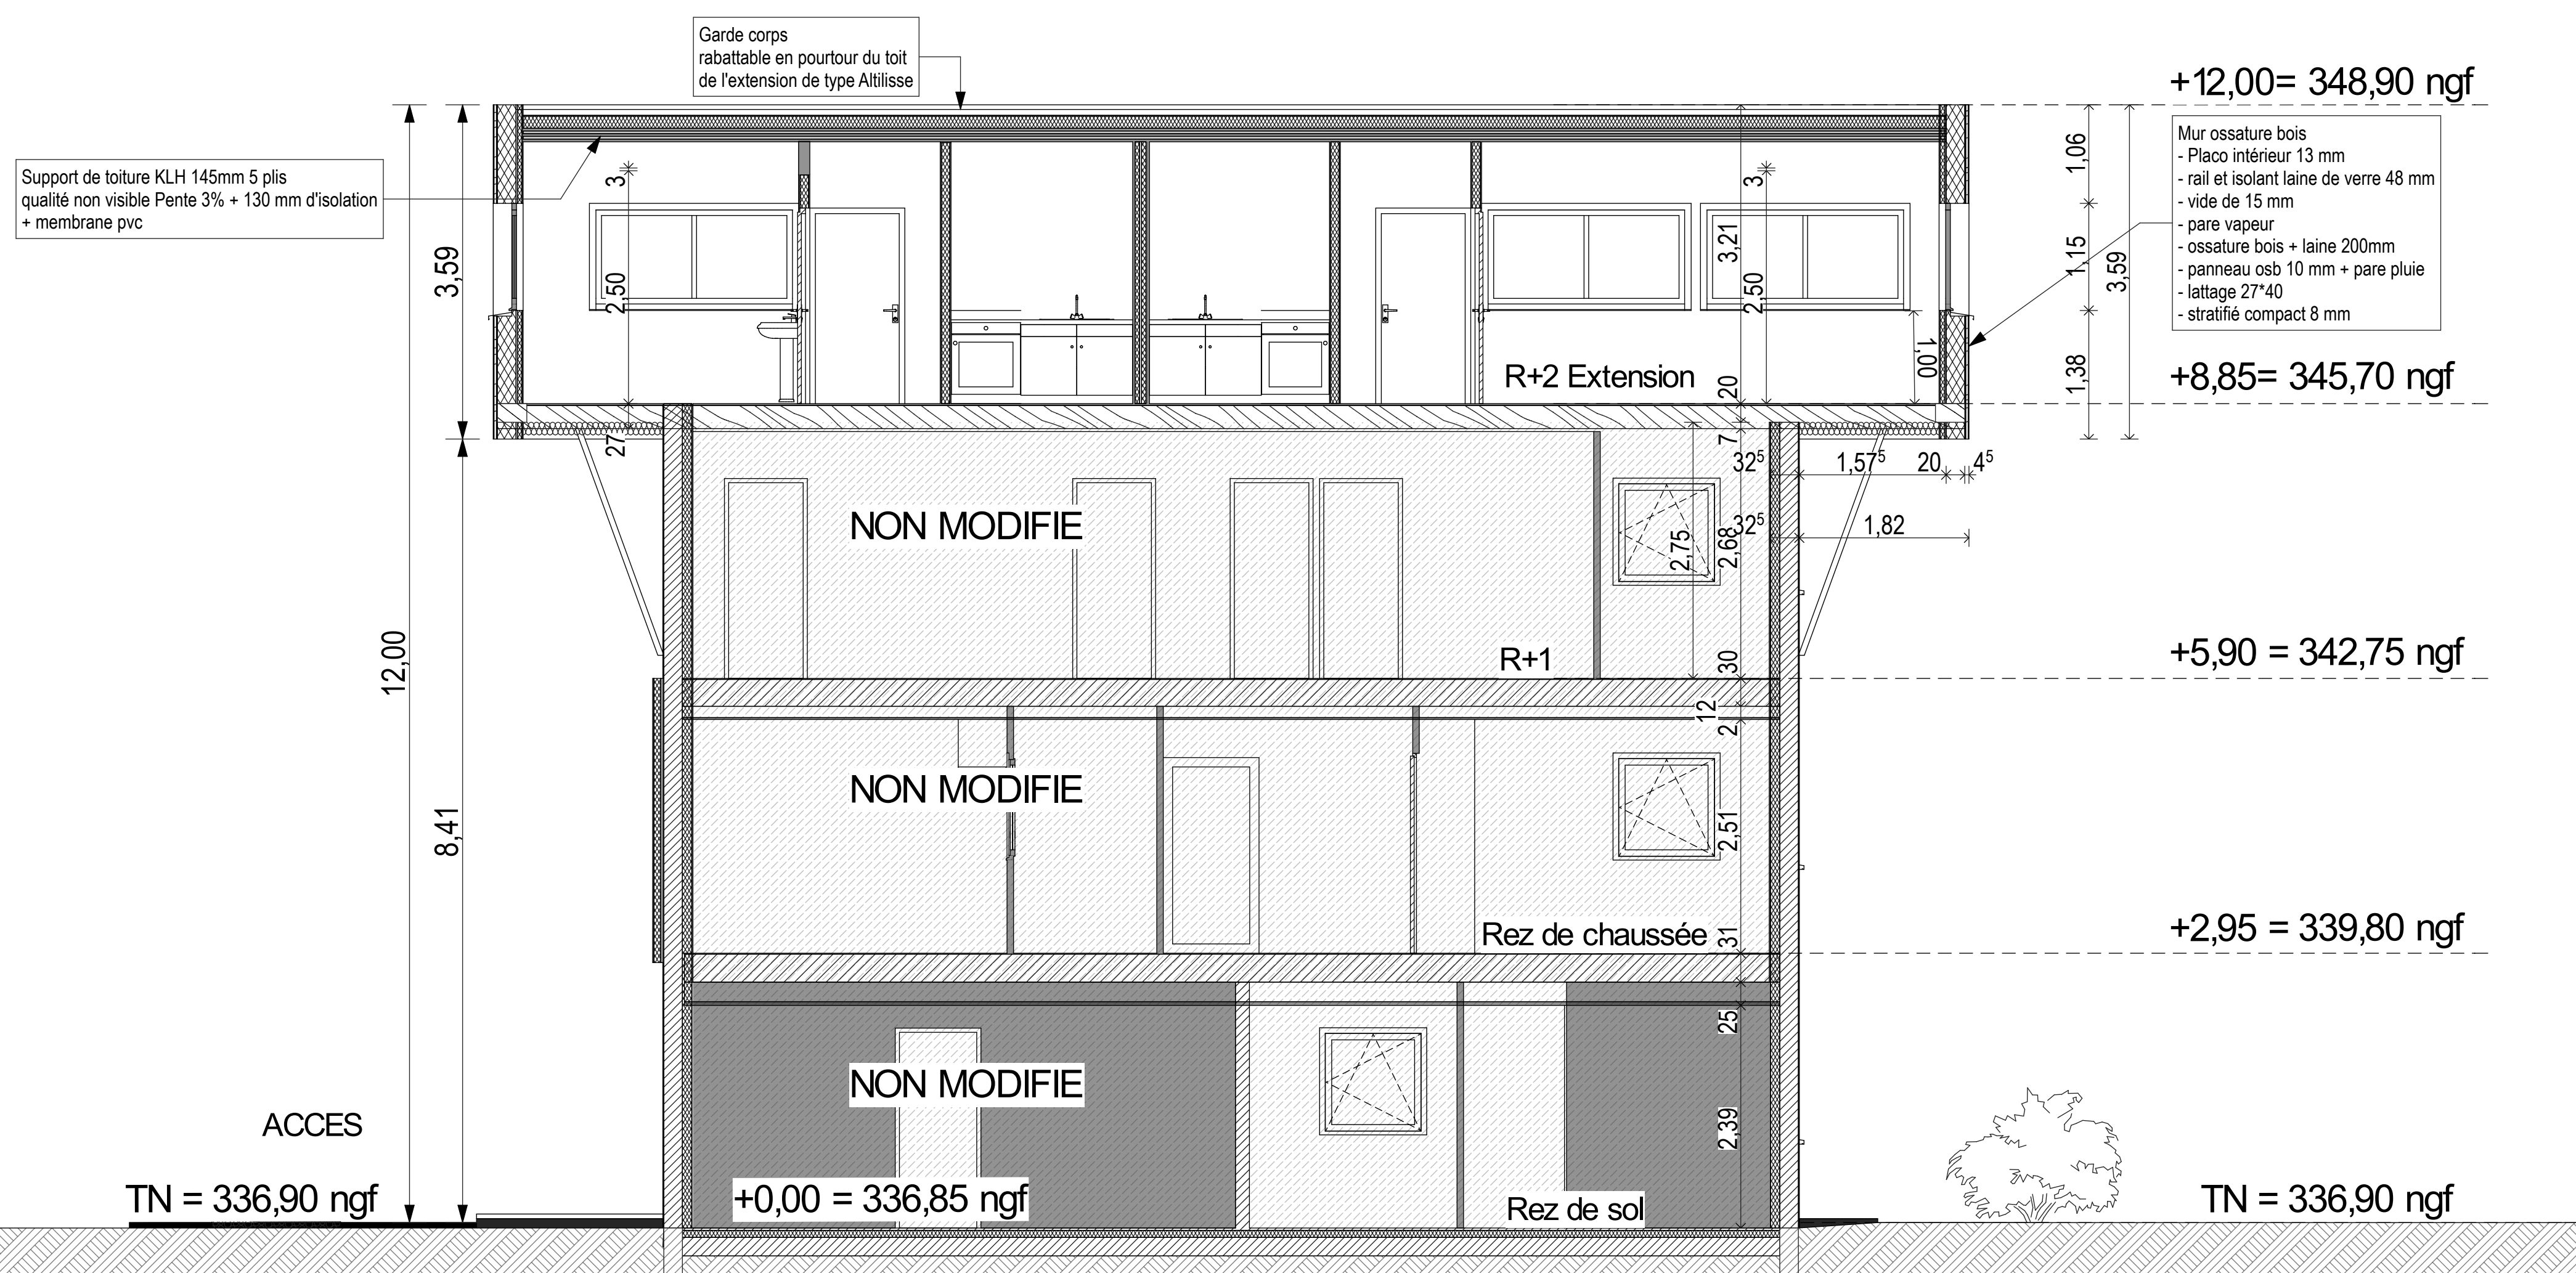


COUPE SUR SAS REZ DE SOL éch 1/50°


COUPE SUR SAS 1

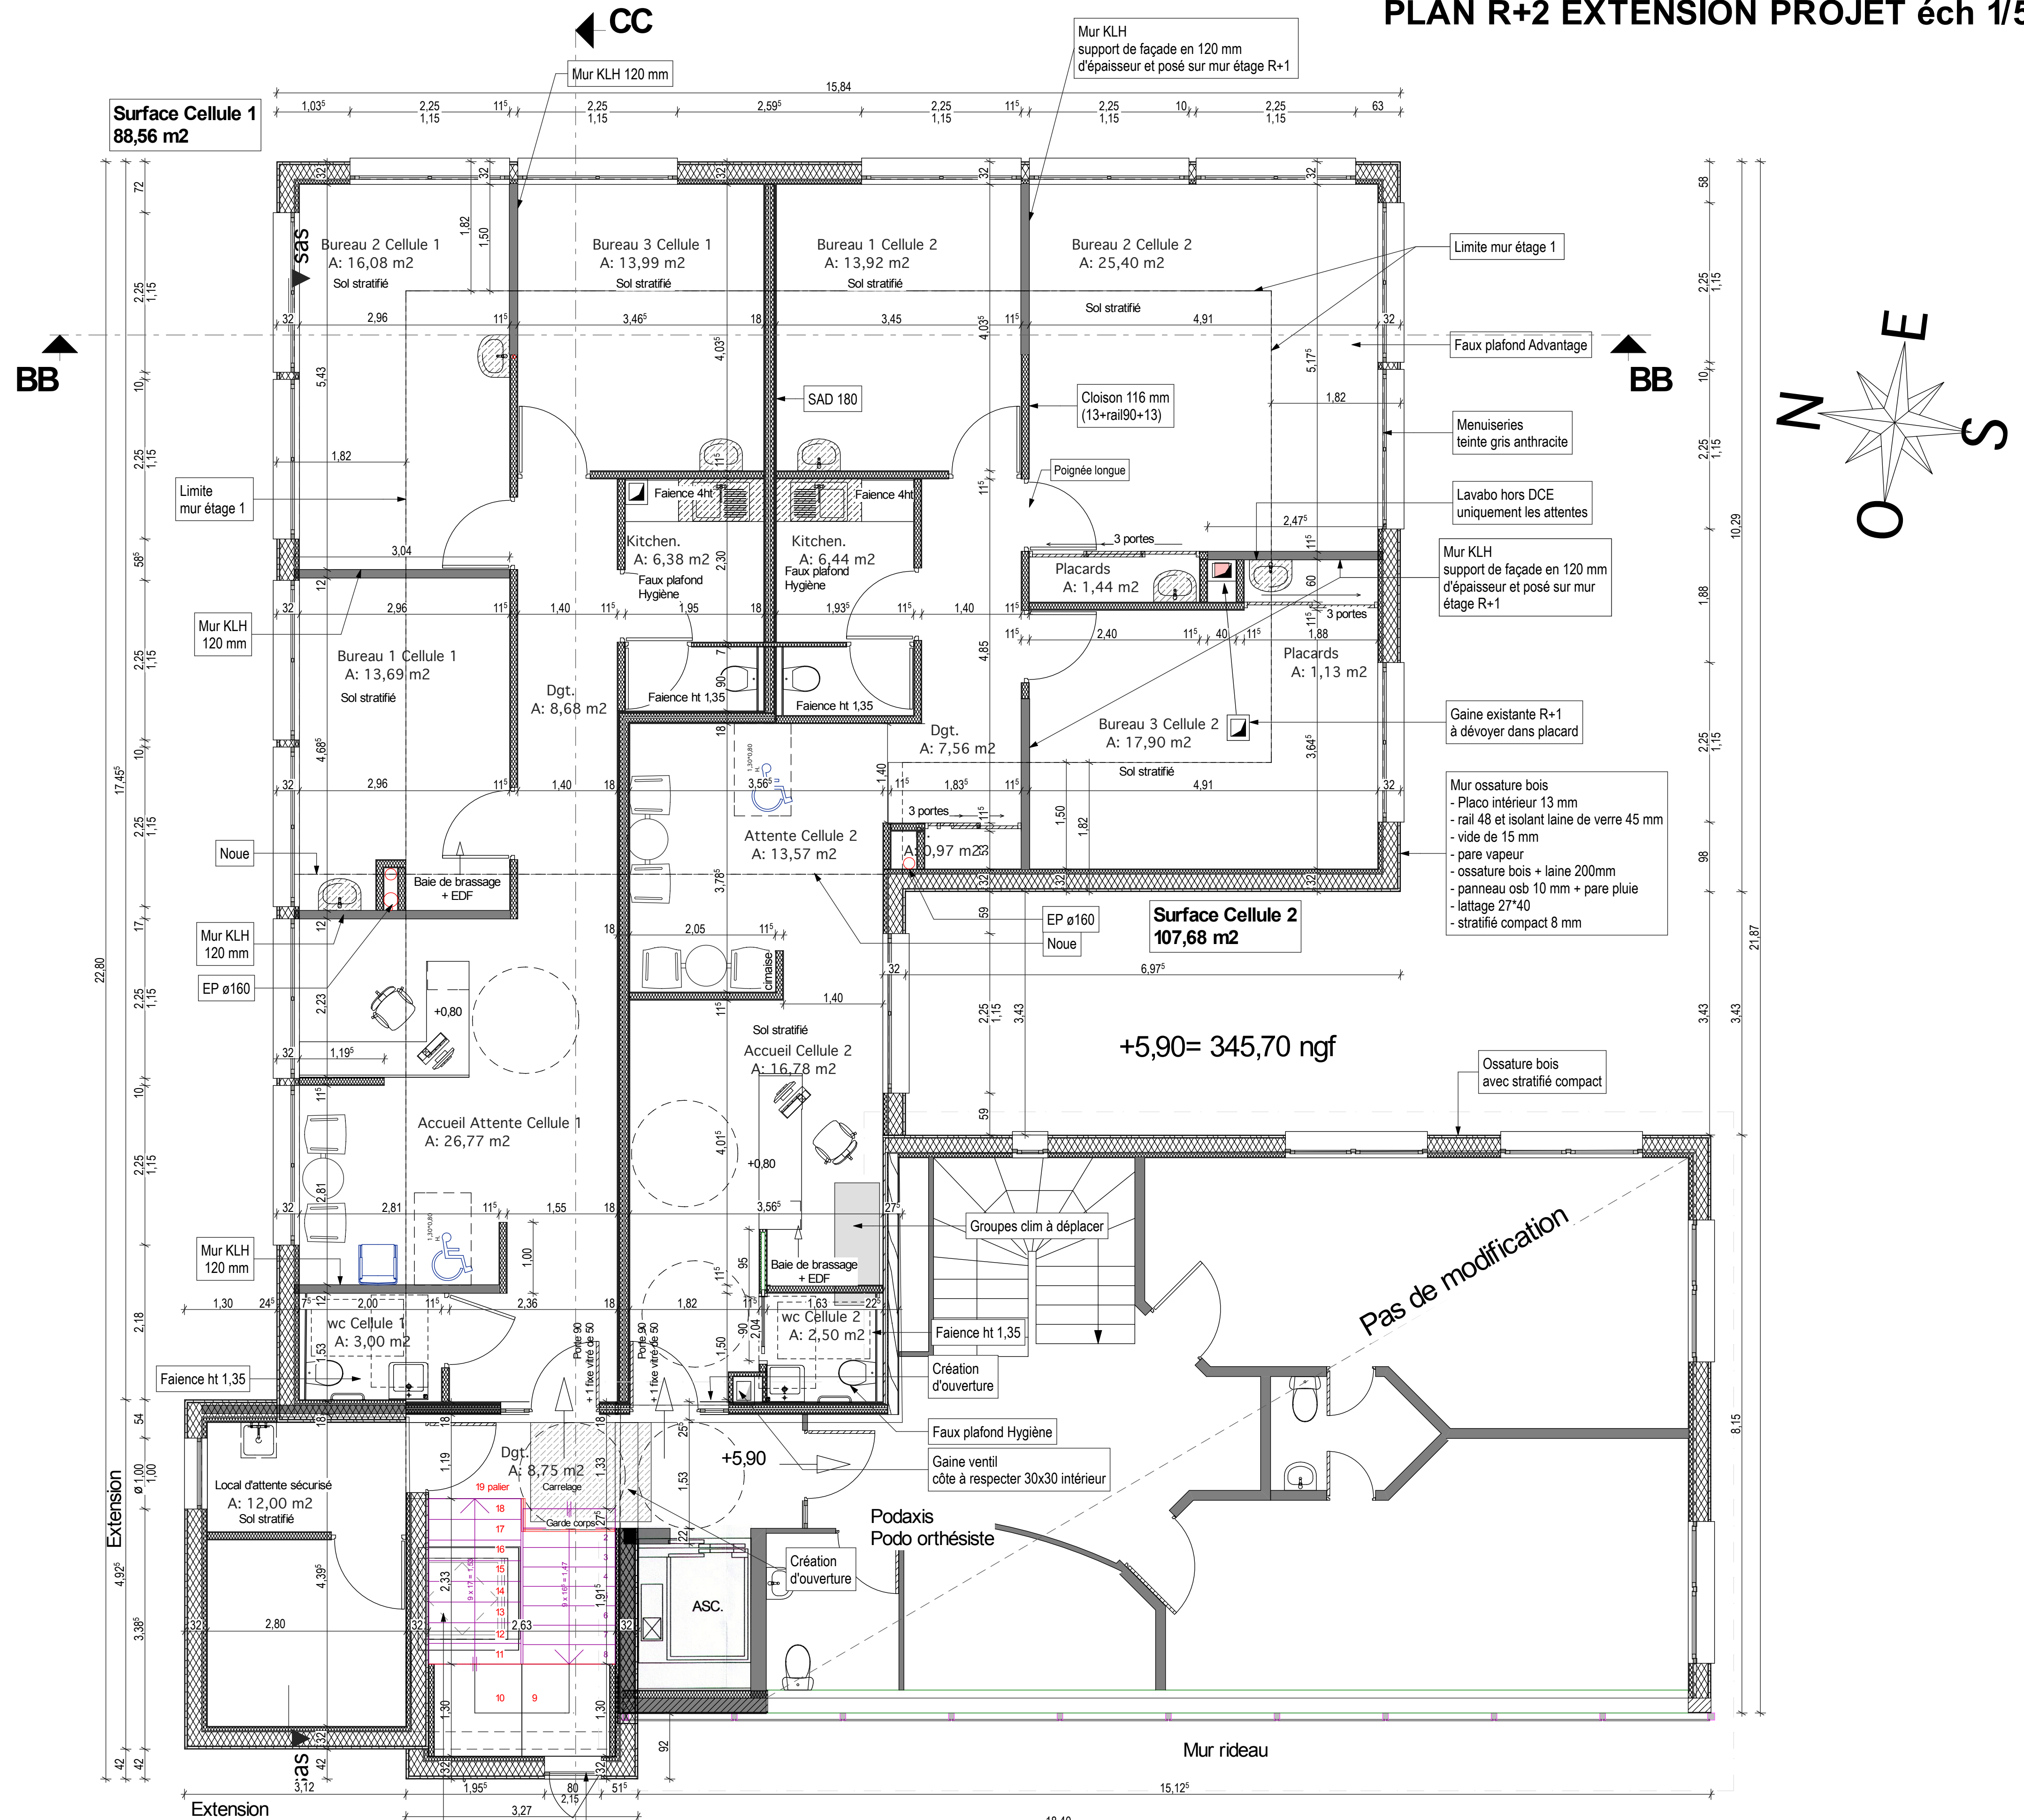

COUPE SUIVANT BB éch 1/50°

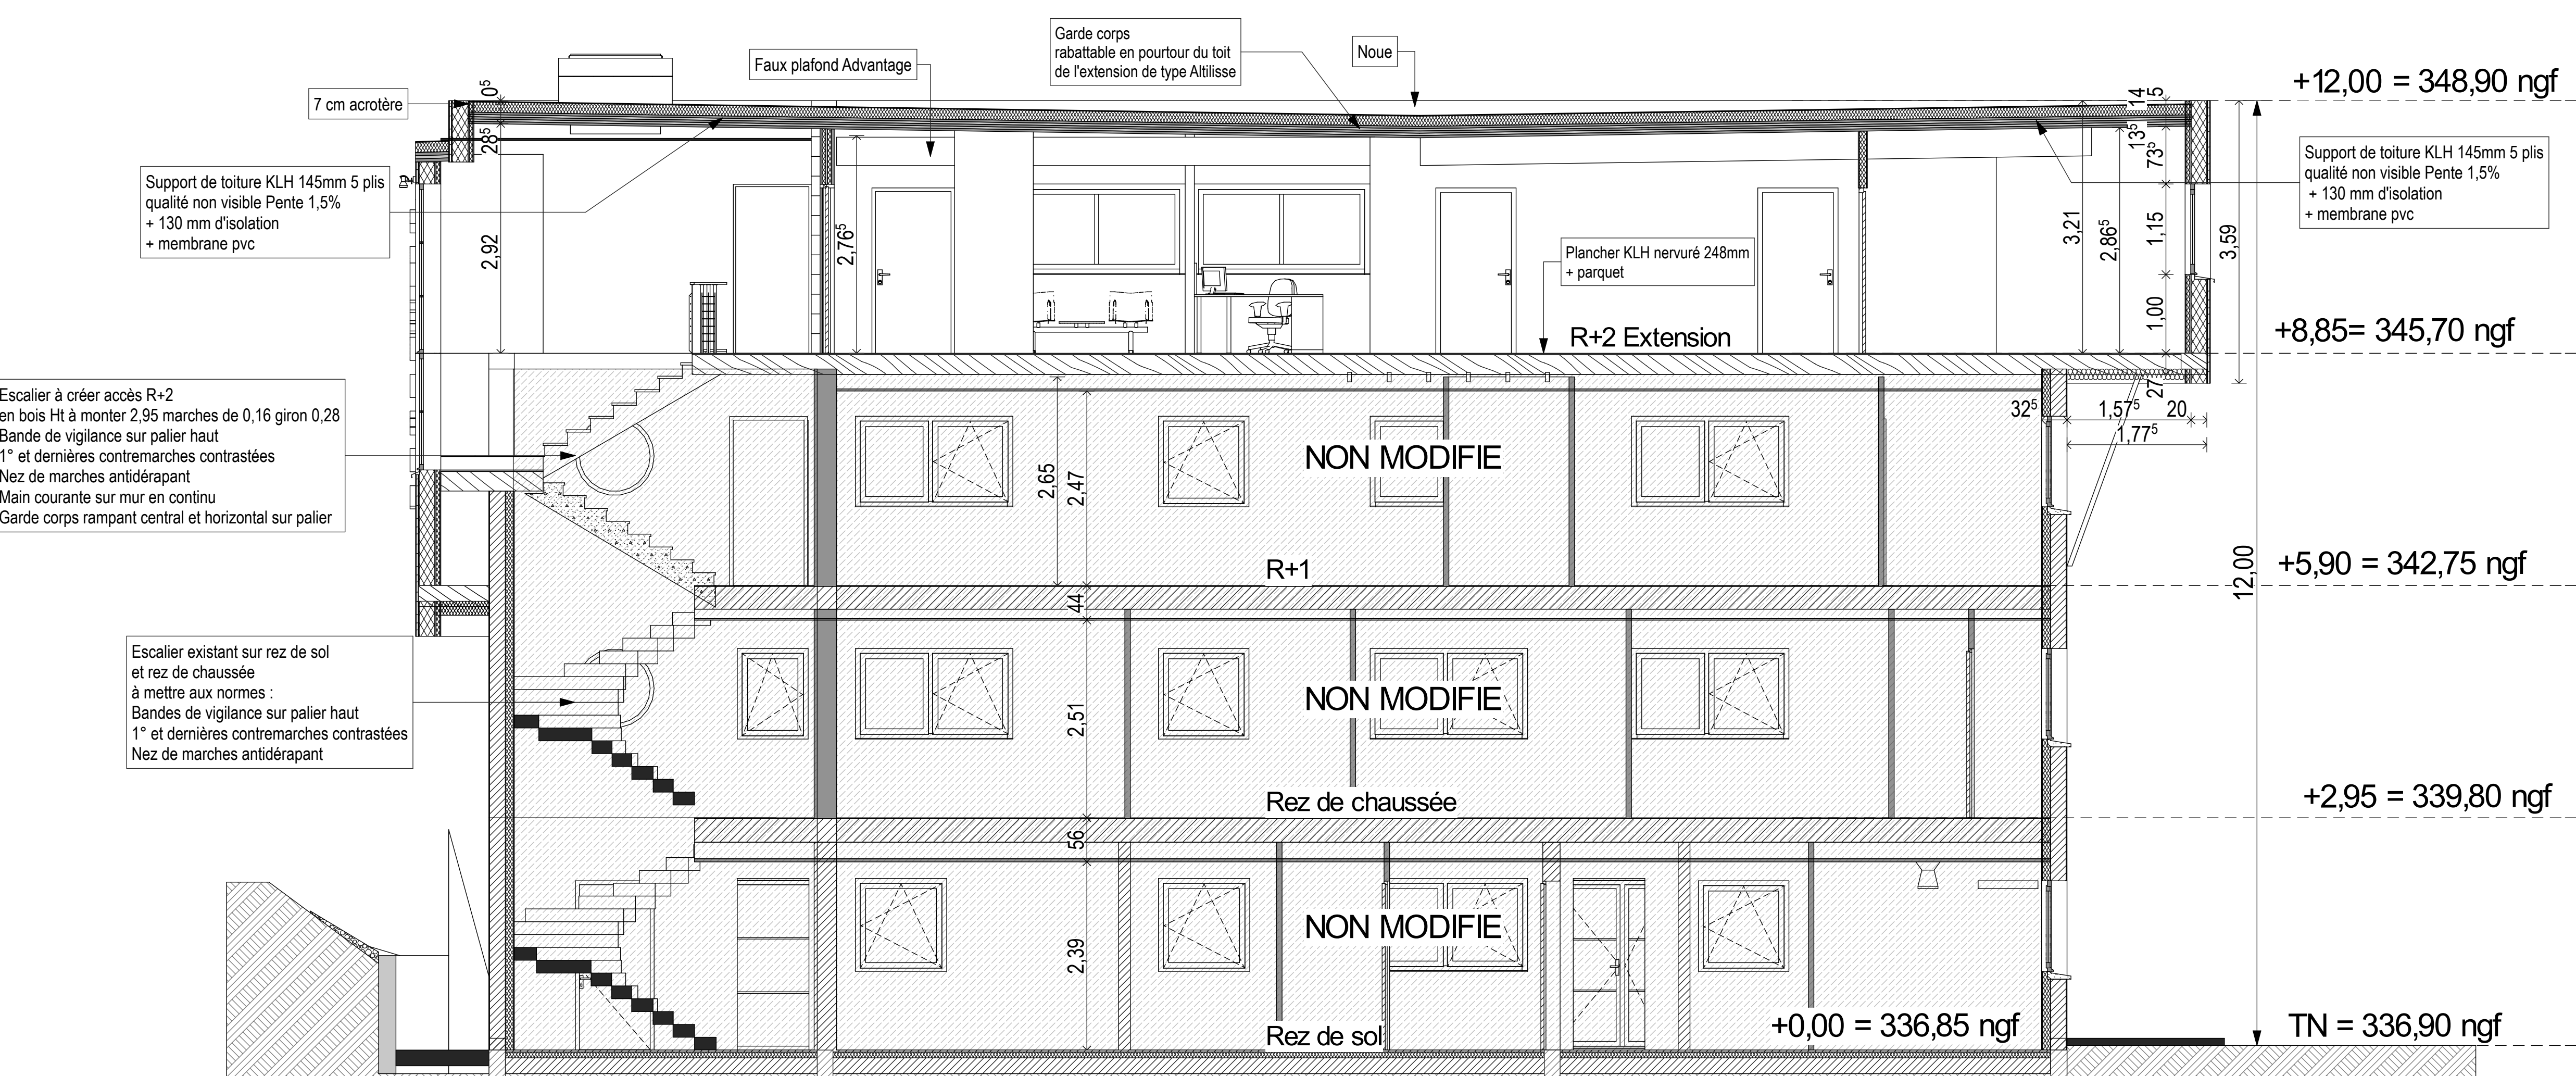

COUPE SUIVANT CC éch 1/50°

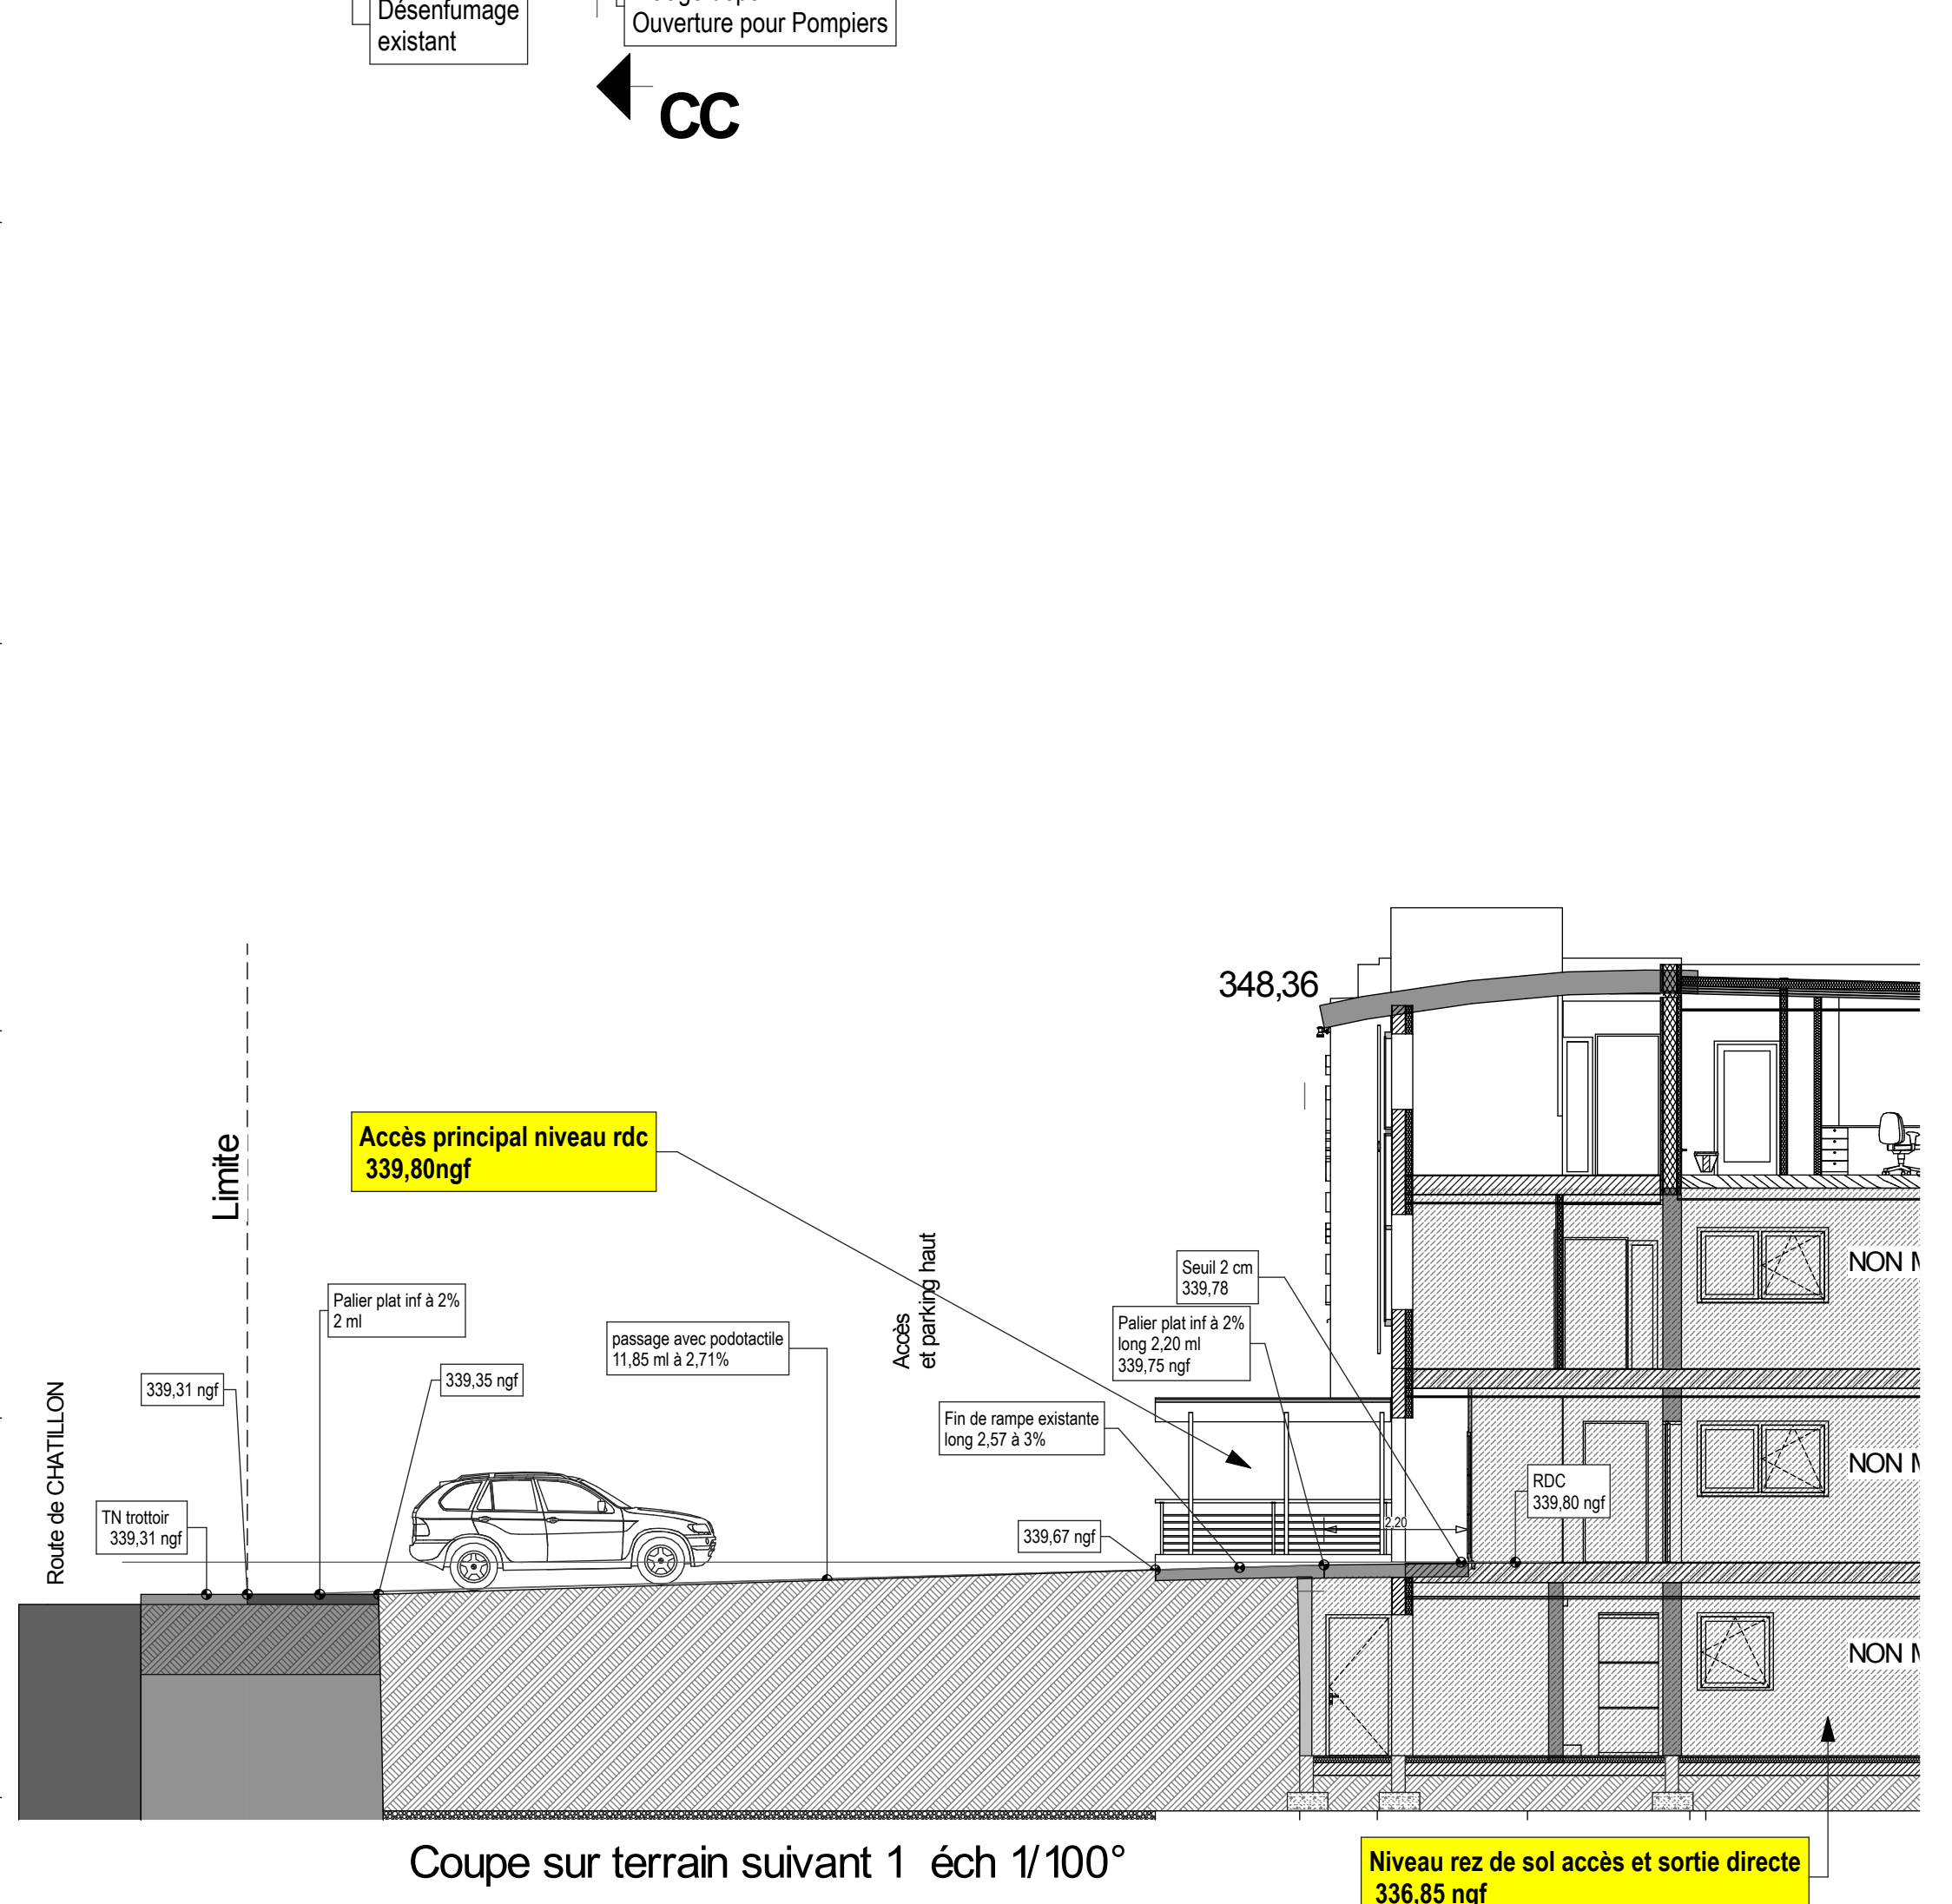

Coupe sur terrain suivant 1 éch 1/100°

Maitre d'ouvrage :
SCI MEDIODONT
 6 ROUTE DE CHATILLON 25480 ECOLE VALENTIN
 Tél : 06-48-18-64-37 @mail : cabderentcamelot@hotmail.com

EXTENSION D'UN POLE MEDICAL
 6 ROUTE DE CHATILLON - 25480 ECOLE VALENTIN

DOE - MARS 2017

PLAN NIVEAU R+2 EXTENSION - COUPES

Pilote de chantier
 Agence Rochet-Blanc
 2, chemin de la coupotte
 70190 HAUTERIVE LE CORDONNET
 Tél : 03-84-32-45-32 Fax : 03-84-32-42-34
 @mail : rochet-blanc.architecte@wanadoo.fr

Bureau de contrôle & SPS
 APAVE BESANCON
 2 chemin de Palente
 25000 BESANCON
 Tél : 03-81-80-44-30 Fax : 03-81-80-66-62
 @mail : besancon@apave.com

MODIFICATIONS	Demandé par	Date	Indice

Echelle : 1/50 - 1/100 Dessinateur : SB **N° 101**

Phase : **DOE**

PLAN NIVEAU R+2 EXTENSION - COUPES

AGENCE ROCHET-BLANC: CÉRALD ARCHITECTE D.P.L.G. économiste, urbaniste
 2 Chemin de la Coupotte, 70190 HAUTERIVE - LE CORDONNET
 Date : MARS 2017 Tél : 03-84-32-45-32 - Fax : 03-84-32-42-34 - Port : 06-87-54-93-78 - E-mail : rochet-blanc.architecte@wanadoo.fr