PLAN DE MASSE PROJET éch 1/100°

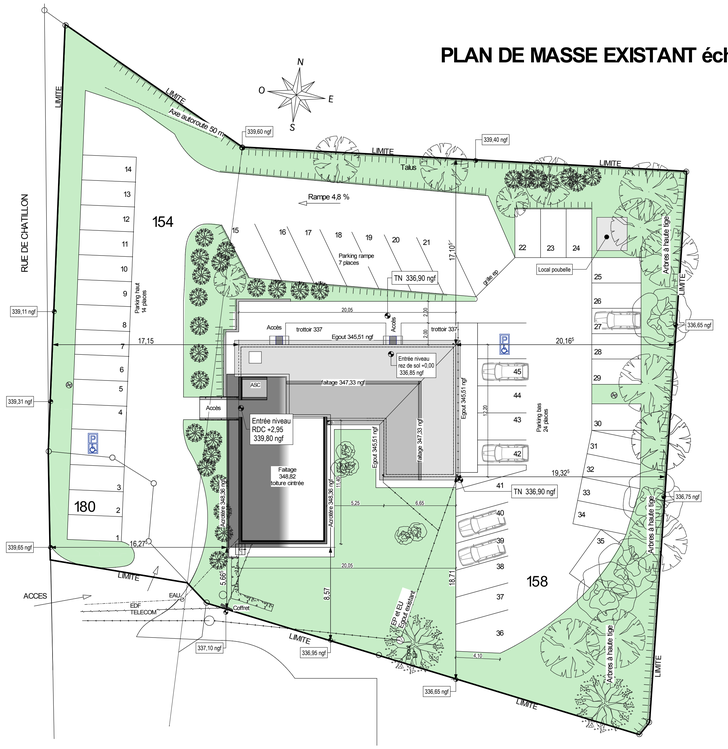

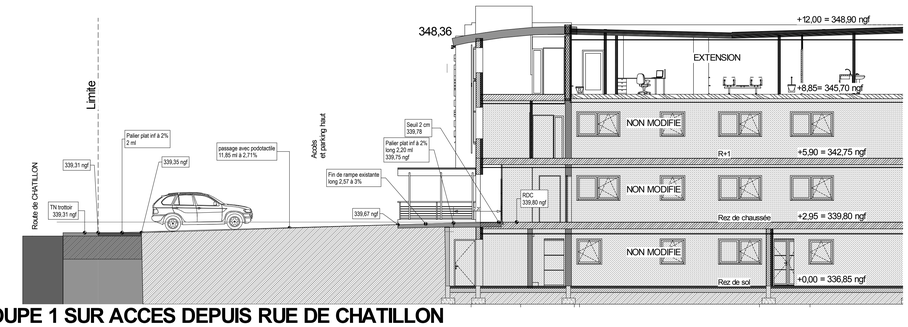

COUPE 1 SUR ACCES DEPUIS RUE DE CHATILLON éch 1/100°

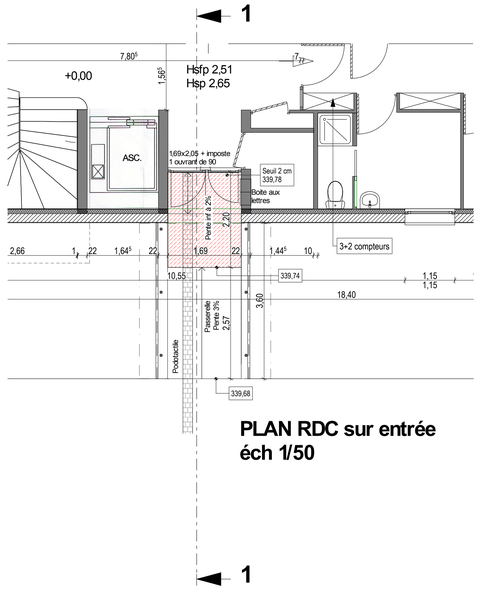

PLAN RDC sur entrée éch 1/50

Maitre d'ouvrage :

SCI MEDIODONT

6 ROUTE DE CHATILLON 25480 ECOLE VALENTIN
Tél : 06-48-18-64-37 @mail : cabdentcamelot@hotmail.com

EXTENSION D'UN POLE MEDICAL
6 ROUTE DE CHATILLON - 25480 ECOLE VALENTIN

DOE - MARS 2017

Plan masse - travaux extérieur

Pilote de chantier **Agence Rochet-Blanc**	2, chemin de la coupotte 70190 HAUTERIVE LE CORDONNET @mail : rochet-blanc.architecte@wanadoo.fr	Tél : 03-84-32-45-32 Fax : 03-84-32-42-34
Bureau de contrôle & SPS **APAVE BESANCON**	2 chemin de Palente 25000 BESANCON @mail : besancon@apave.com	Tél : 03-81-80-44-30 Fax : 03-81-80-66-52

MODIFICATIONS	Demandé par	Date	Indice

Echelle : 1/100 — Dessinateur : SB — N° 102

Phase : **DOE**

Plan masse - travaux extérieur

Date **MARS 2017**

AGENCE ROCHET BLANC GERALD Architecte D.P.L.G, économiste, urbaniste
2, Chemin de la Coupotte, 70190 HAUTERIVE LE CORDONNET
Tel : 03.84.32.45.32 - Fax : 03.84.32.42.34 - Port : 06.07.64.58.78 - E-mail : rochet-blanc.architecte@wanadoo.fr