




PROJET-PLAN DE MASSE 1000  
Ech: 1:1000

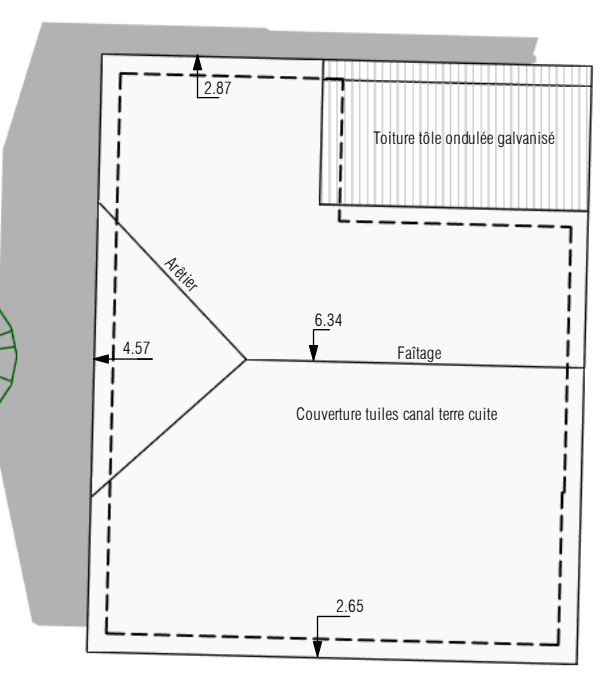

EXISTANT-PLAN DE MASSE  
Ech: 1:200

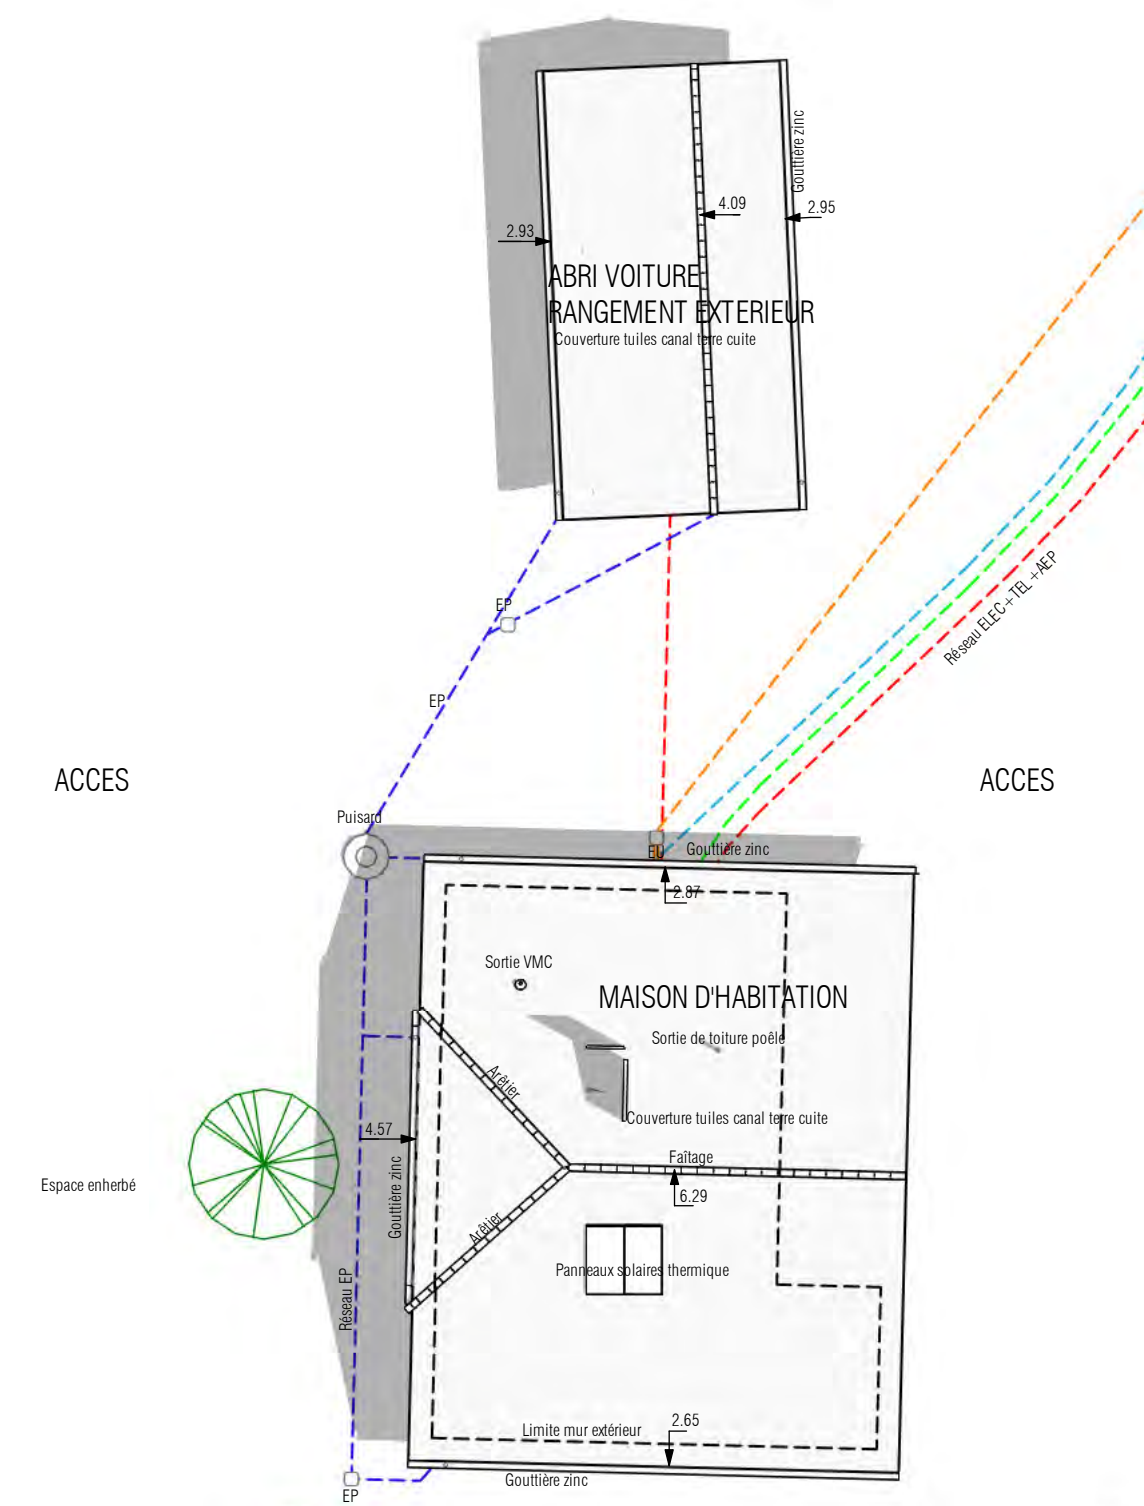

PROJET-PLAN DE MASSE  
Ech: 1:200

	MAITRE D'OUVRAGE	PROJET-ADRESSE TERRAIN	REFERENCES	PHASE	N° PIECE	DESIGNATION PIECE	ECHELLE	DATE
	Mme DESTABEAU-M LAFITTE	Transformation d'une grange en maison d'habitation CLABE 40500 AURICE	SLK-DESTABEAU-GRANGE	DCE	DCE 02	PLAN DE MASSE	Comme indiqué	22/03/2017 15:45:15
SLK-ARCHITECTES - Tel: 05.58.06.98.00 - 97, av. Georges CLEMENCEAU 40000 MONT DE MARSAN Web: slk-archi.com - Courriel: agence@slk-archi.com		Ces plans sont la propriété exclusive de l'architecte. La reproduction de ces plans ou la fabrication de ce meuble ne peut s'effectuer sans l'accord de SLK-ARCHITECTES. Toutes les côtes sont données à titre indicatif. L'entrepreneur devra vérifier sur place avant exécution de ses travaux. Ces plans ne sont pas des plans d'exécution.						