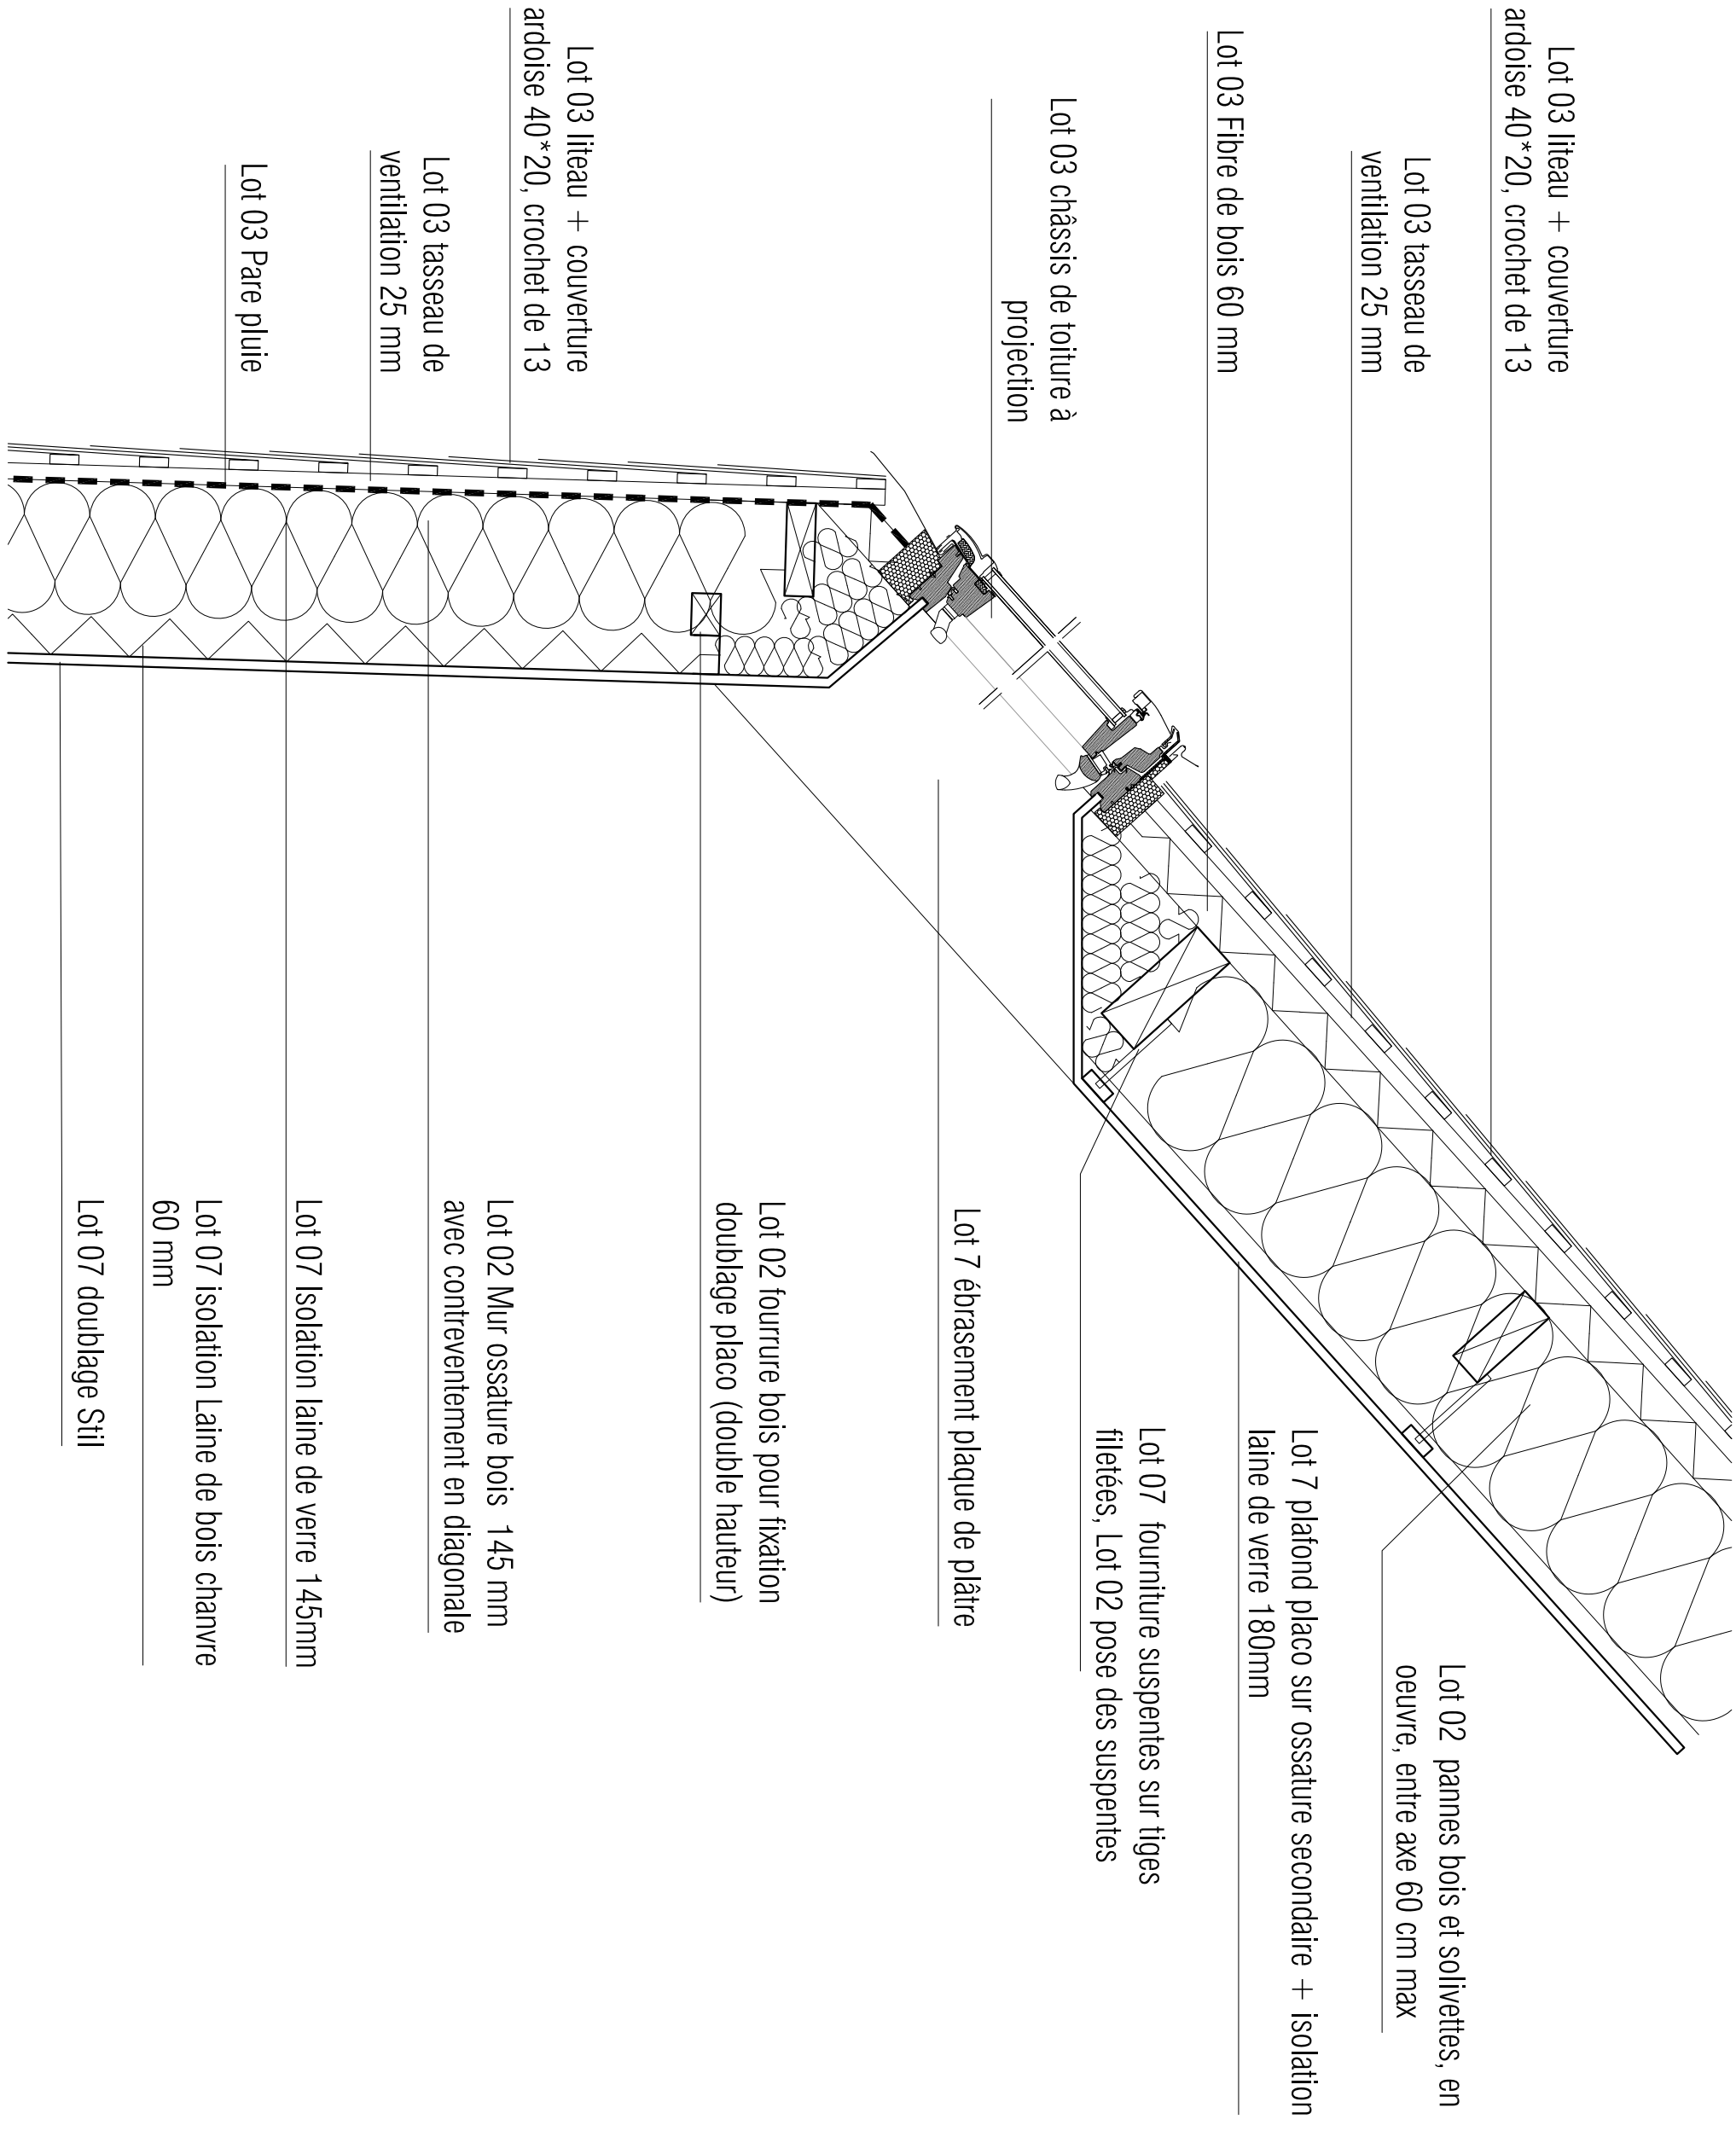Coupe sur Mur/Rampant isolé / velux