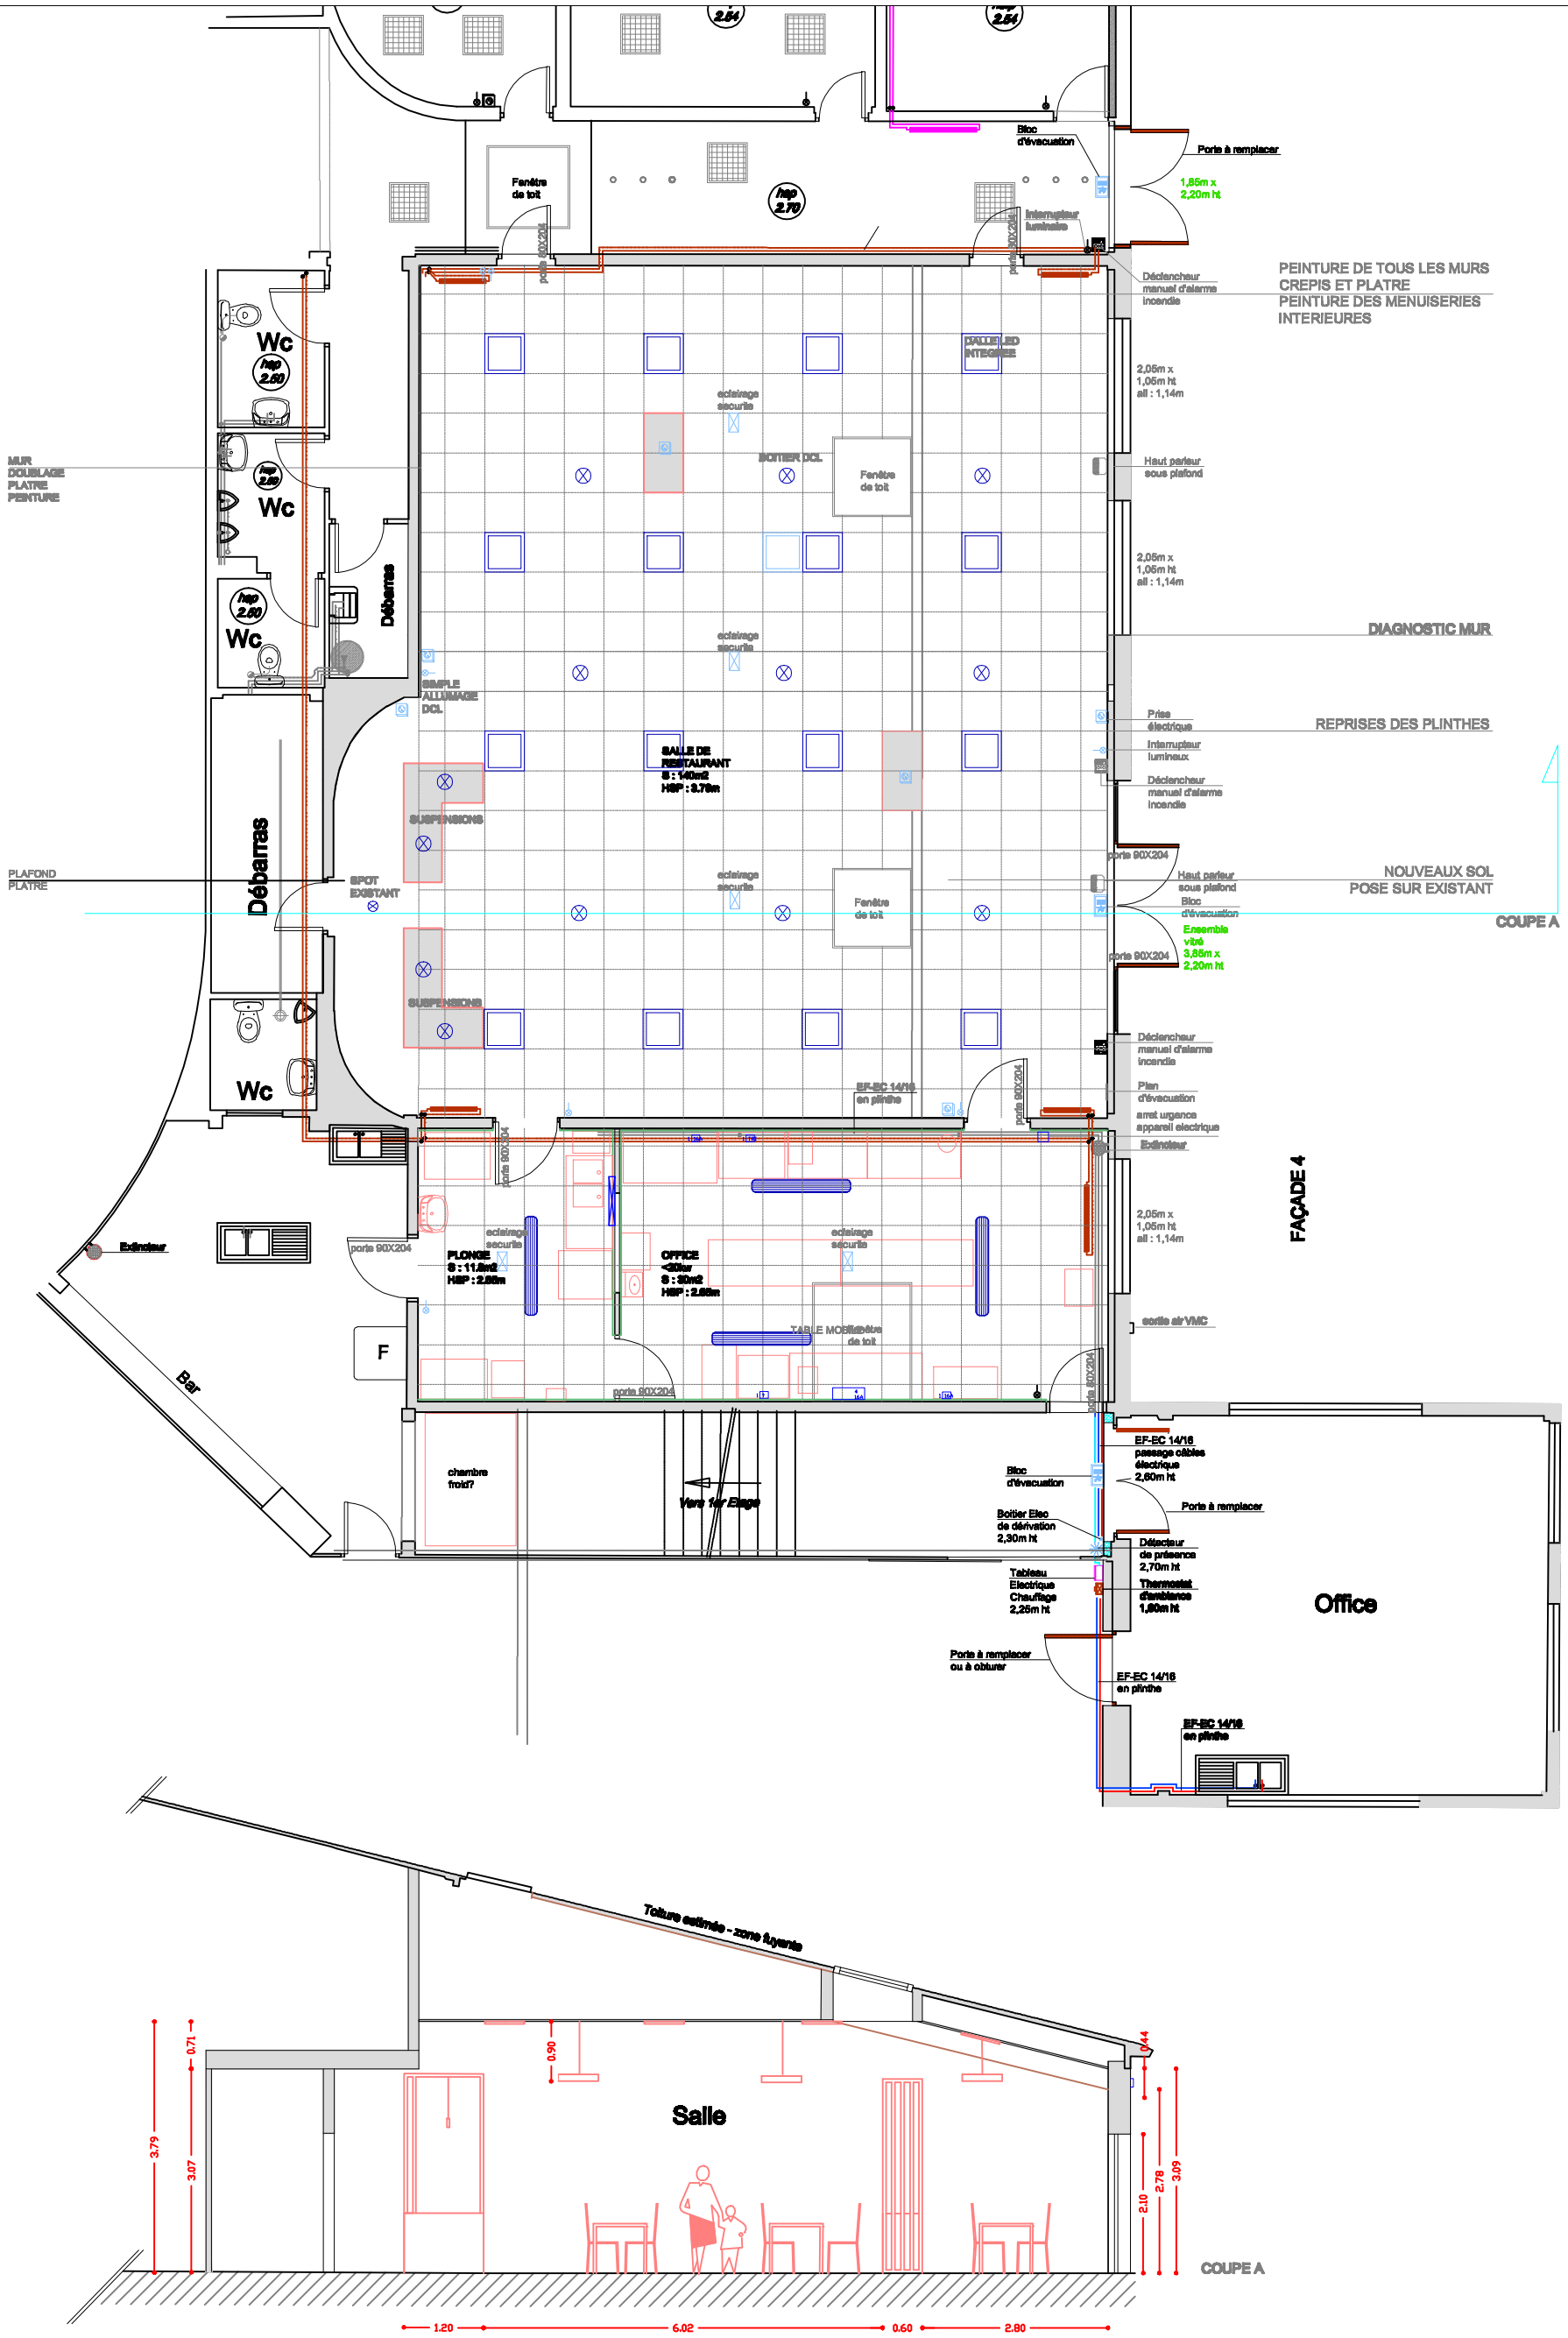

ASSOCIATION AGROPOLE DU MARRAULT
FERME DU MARRAULT
58470 MAGNY COURS

ATELIER MARIE SEILLIER
architecte d'interieur/designer
06 63 49 93 00
architecturems@me.com

PLAN PROJET
AMENAGEMENT
ECHELLE 1/100e