


Module extérieur P A C

Ventilation chute

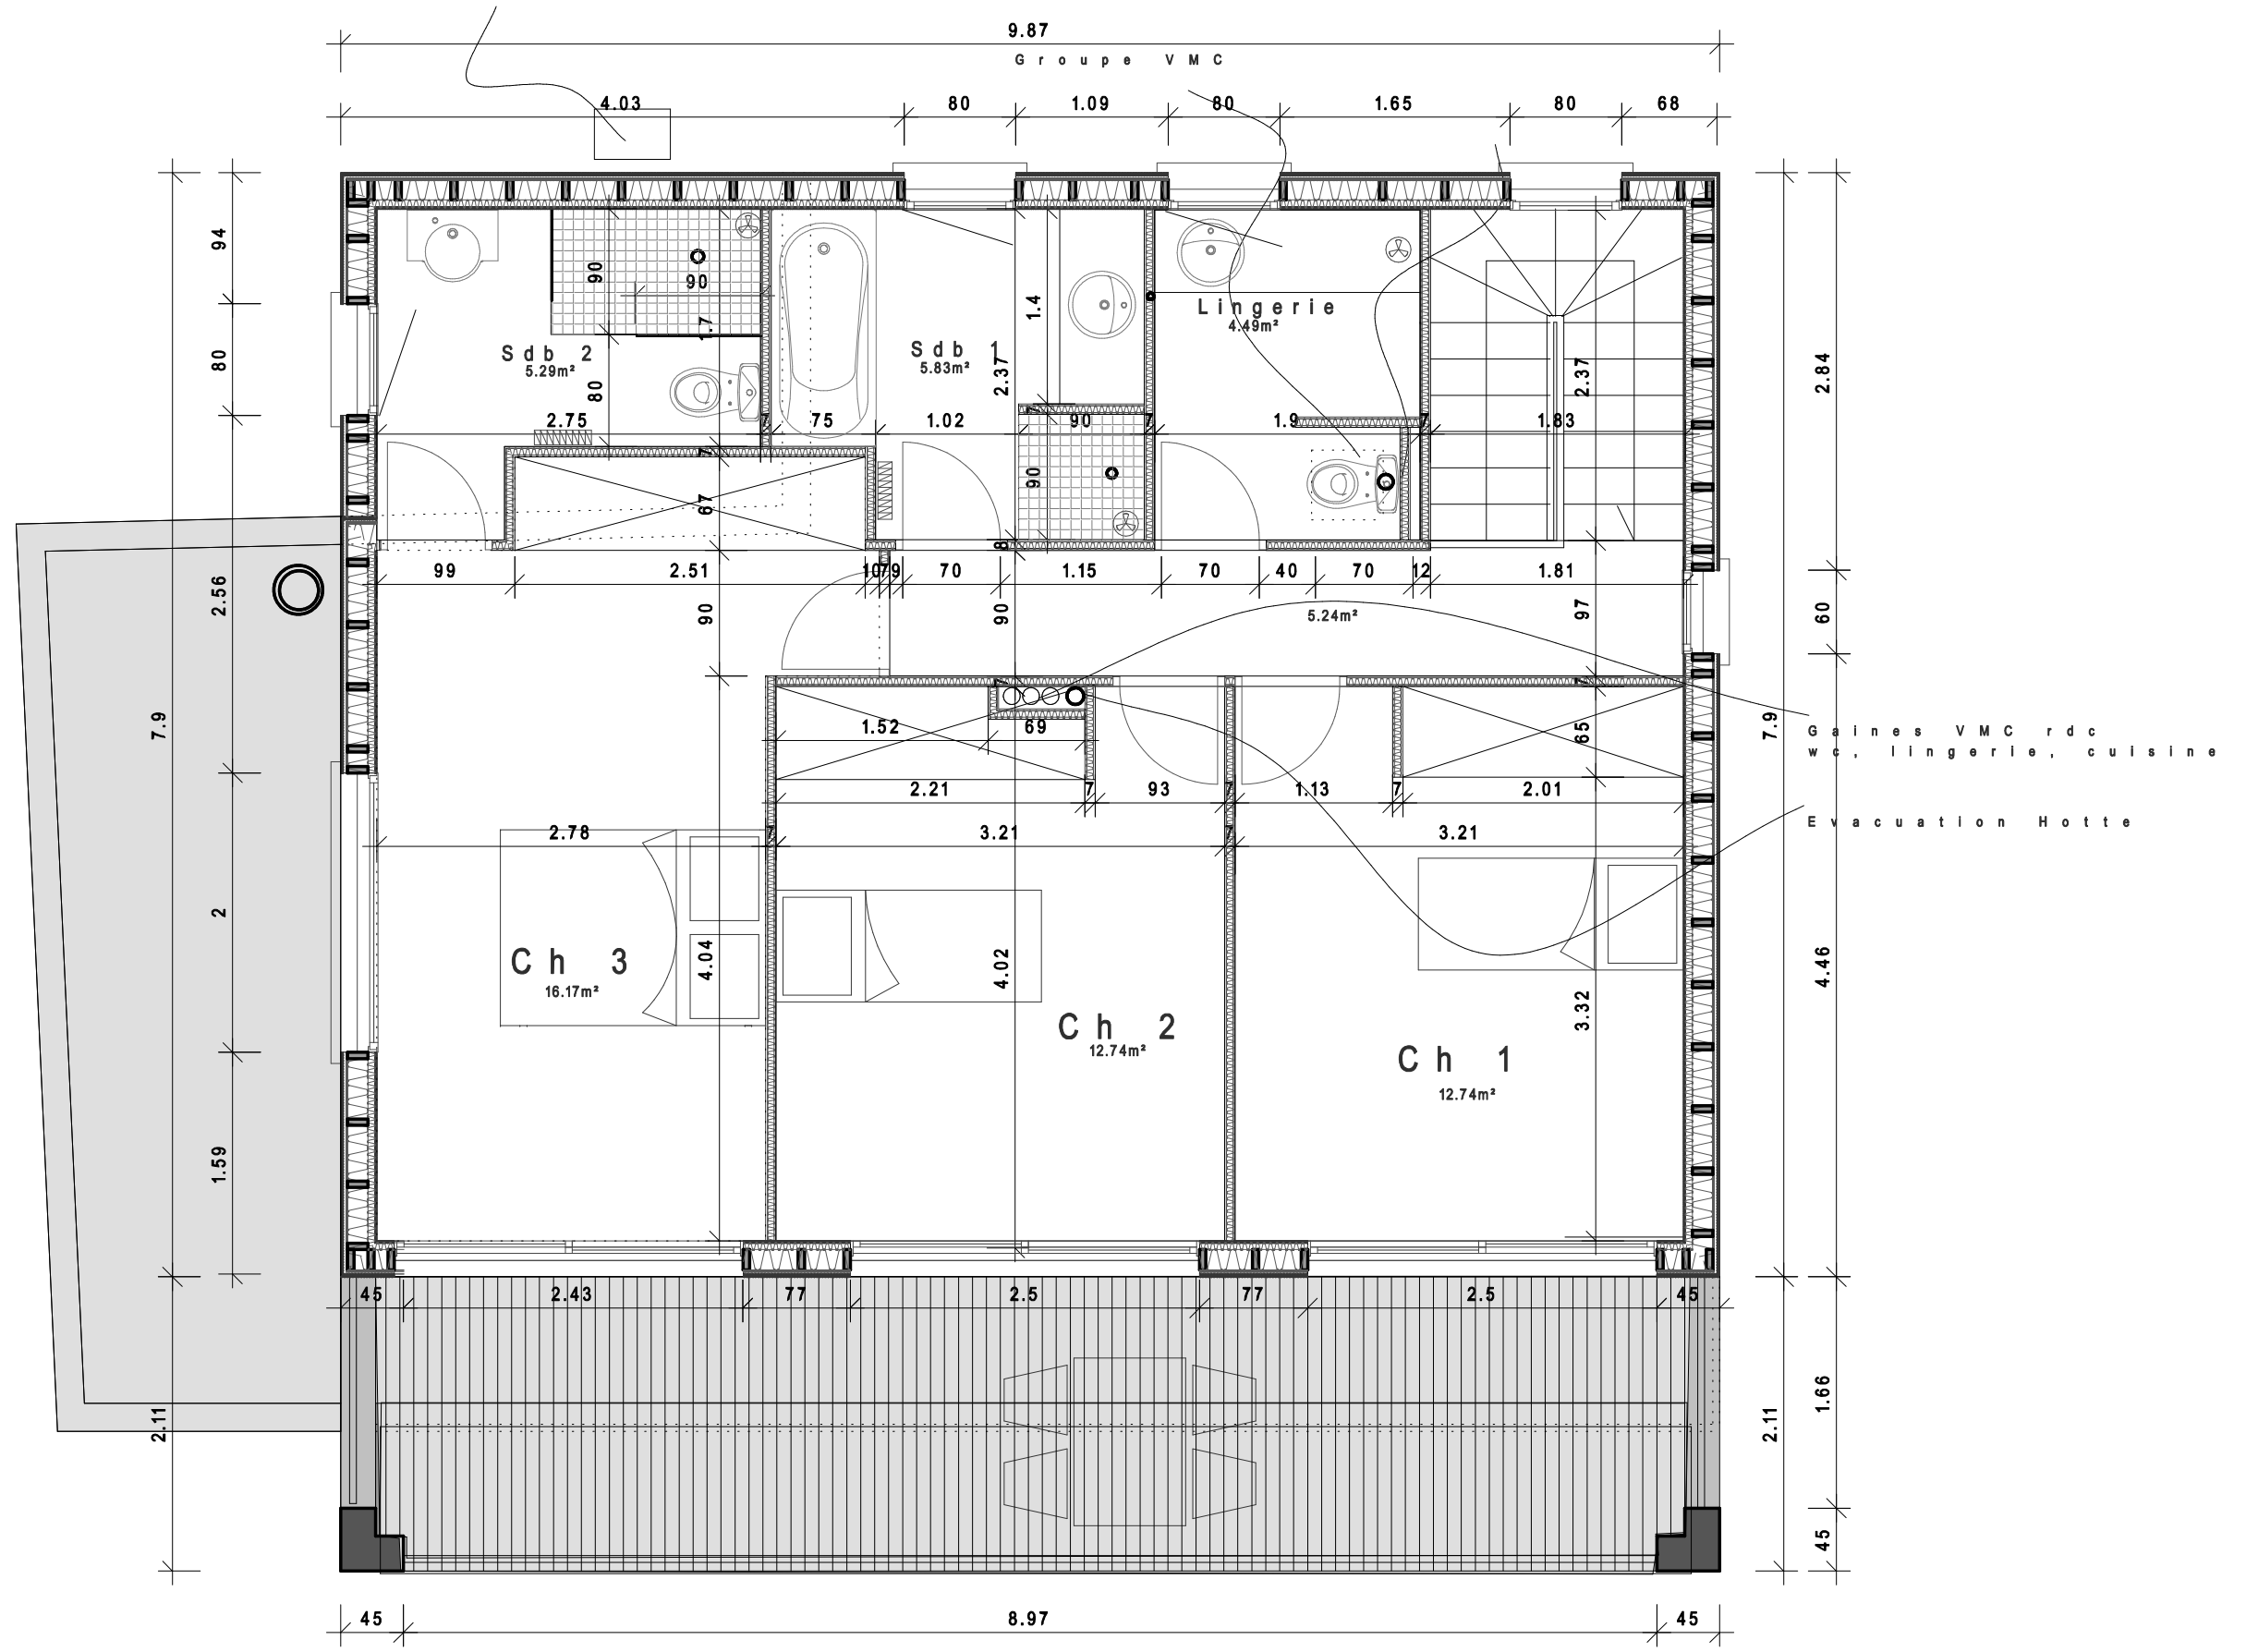

Plan 1er étage, éch 1/50ème, le 16 05 17