




FAÇADE OUEST

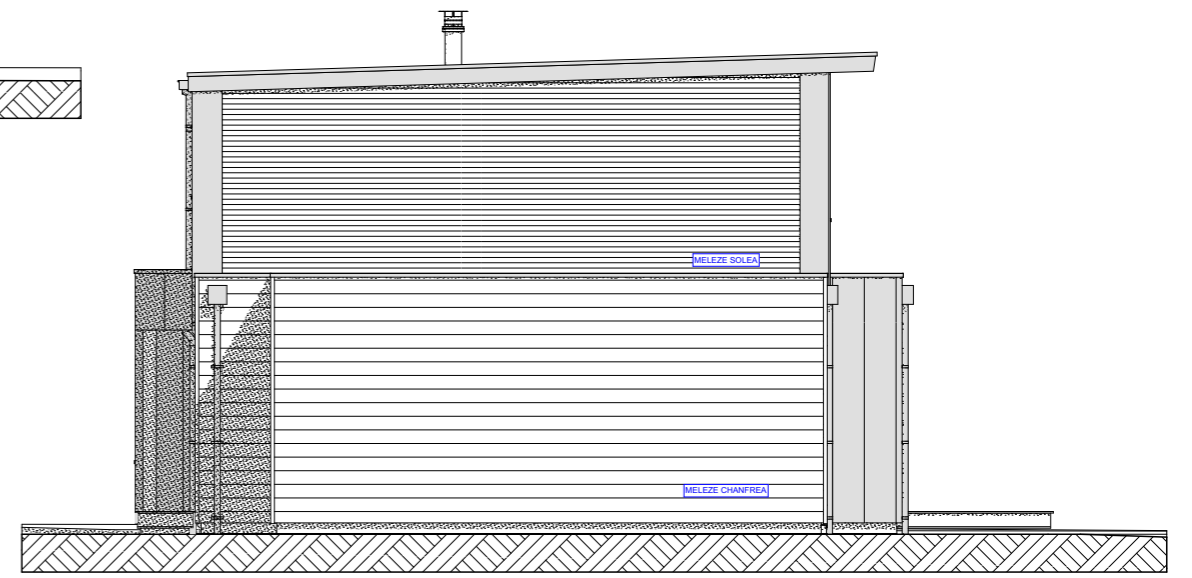


FAÇADE NORD

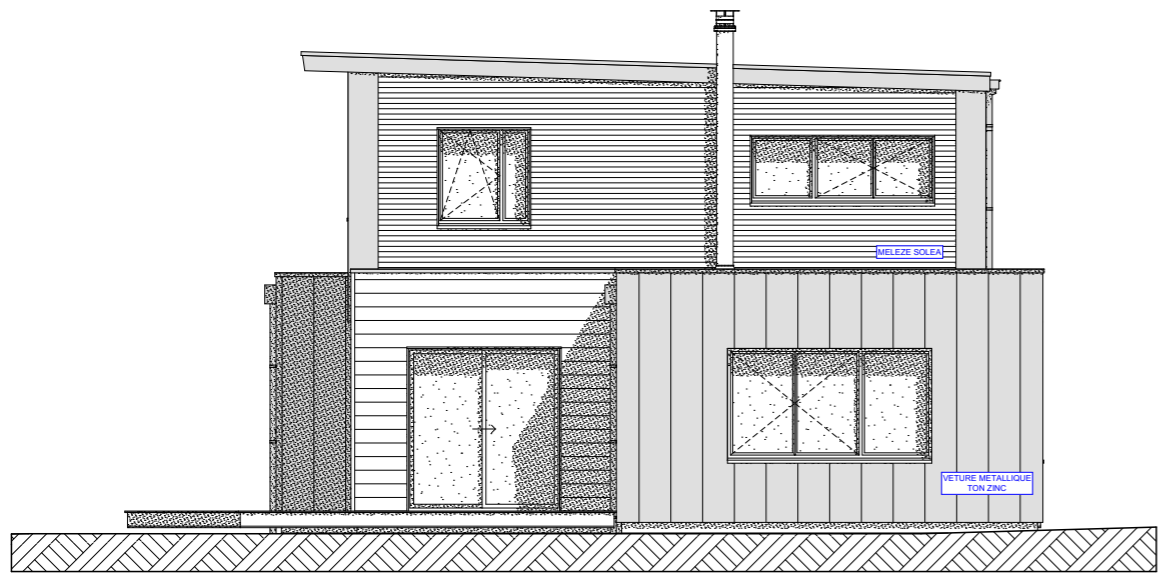

FAÇADE SUD

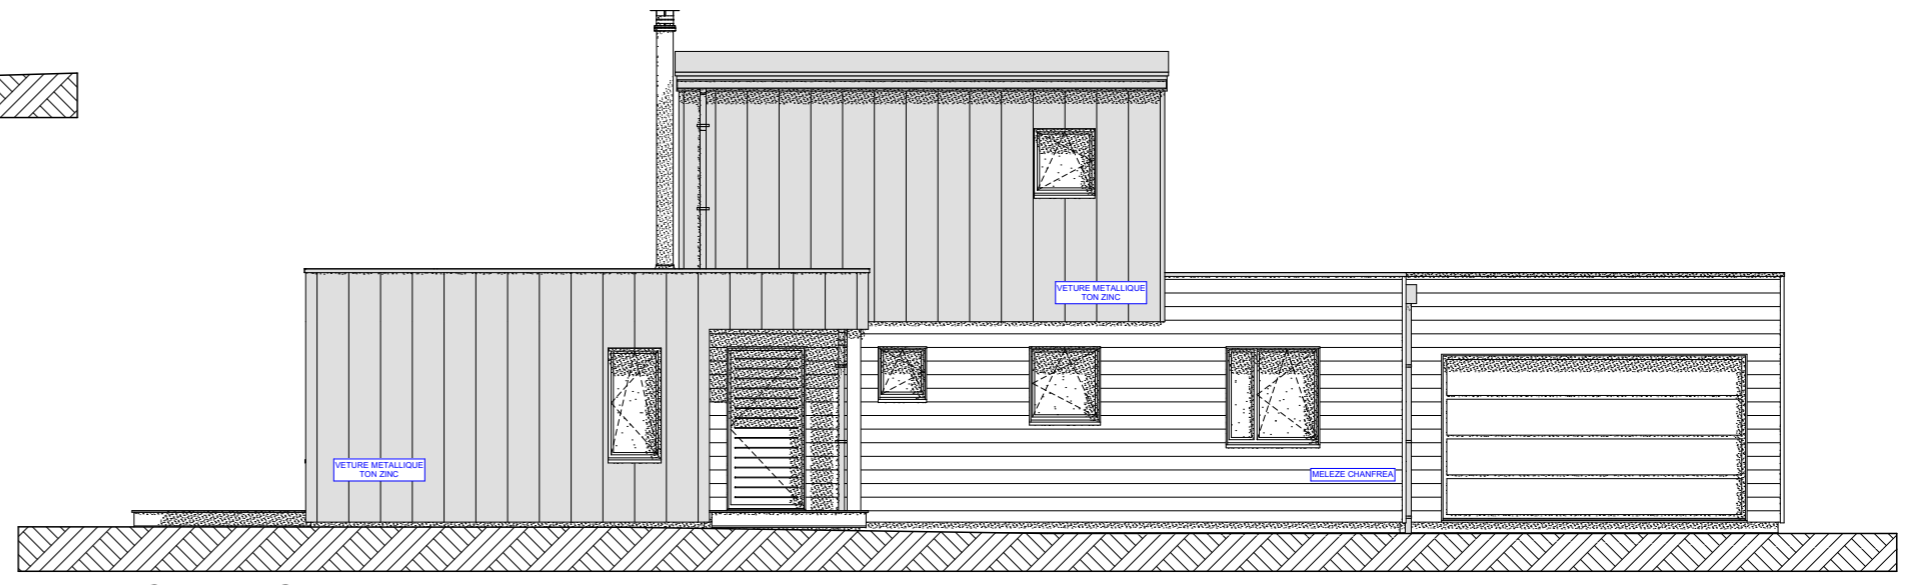

FAÇADE EST

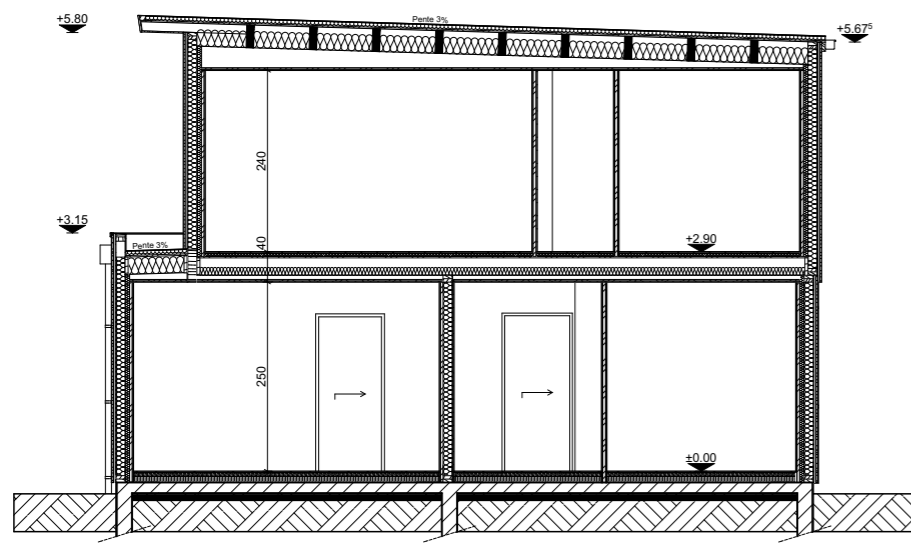

COUPE