





COUPE AA - Ech: 1/ 100e

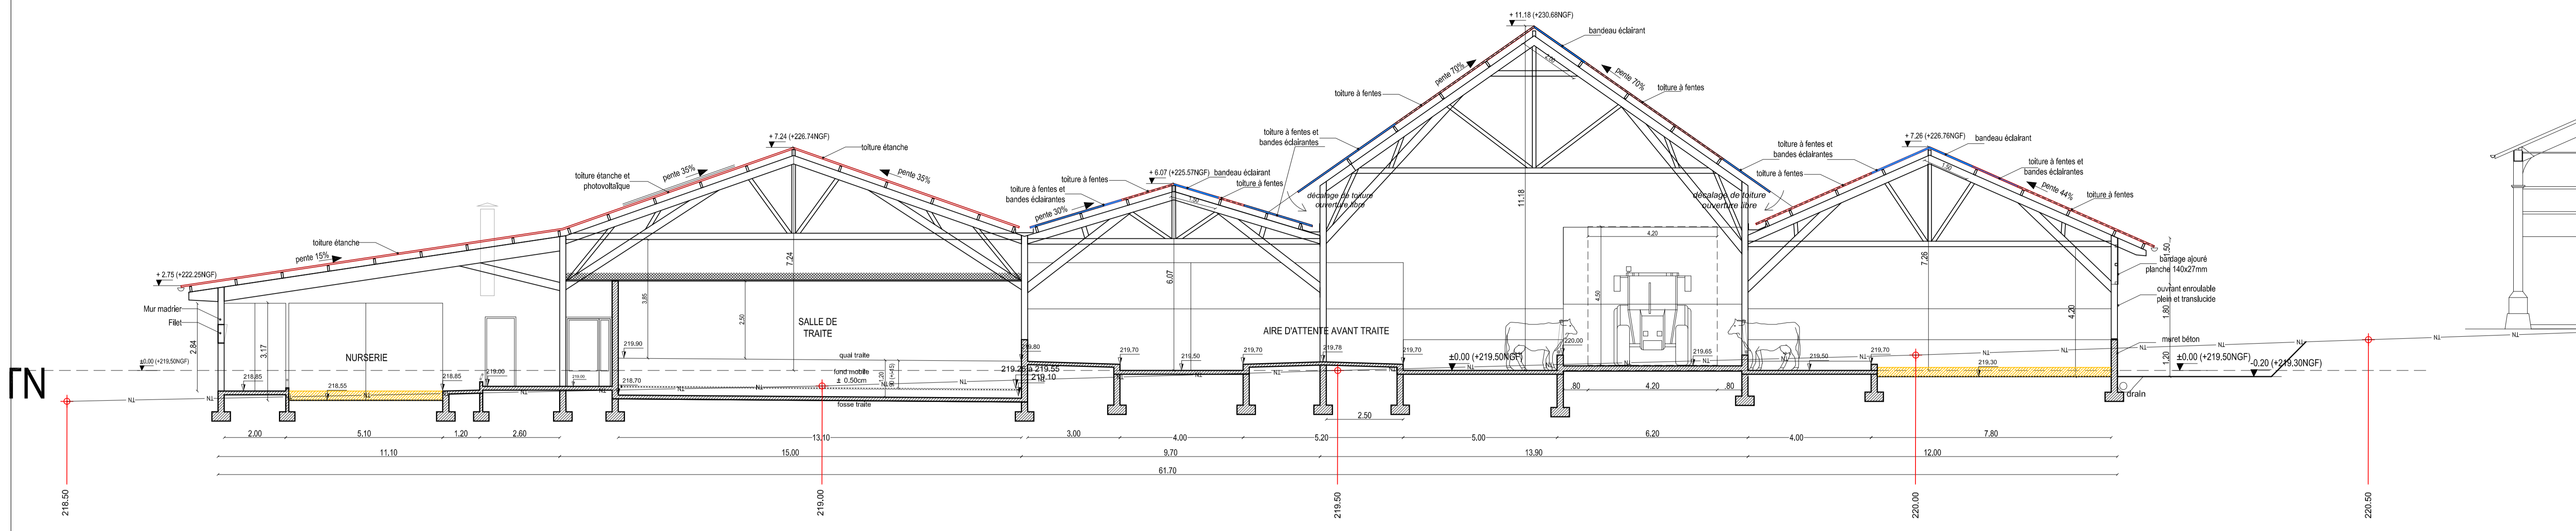


COUPE BB - Ech: 1/ 100e

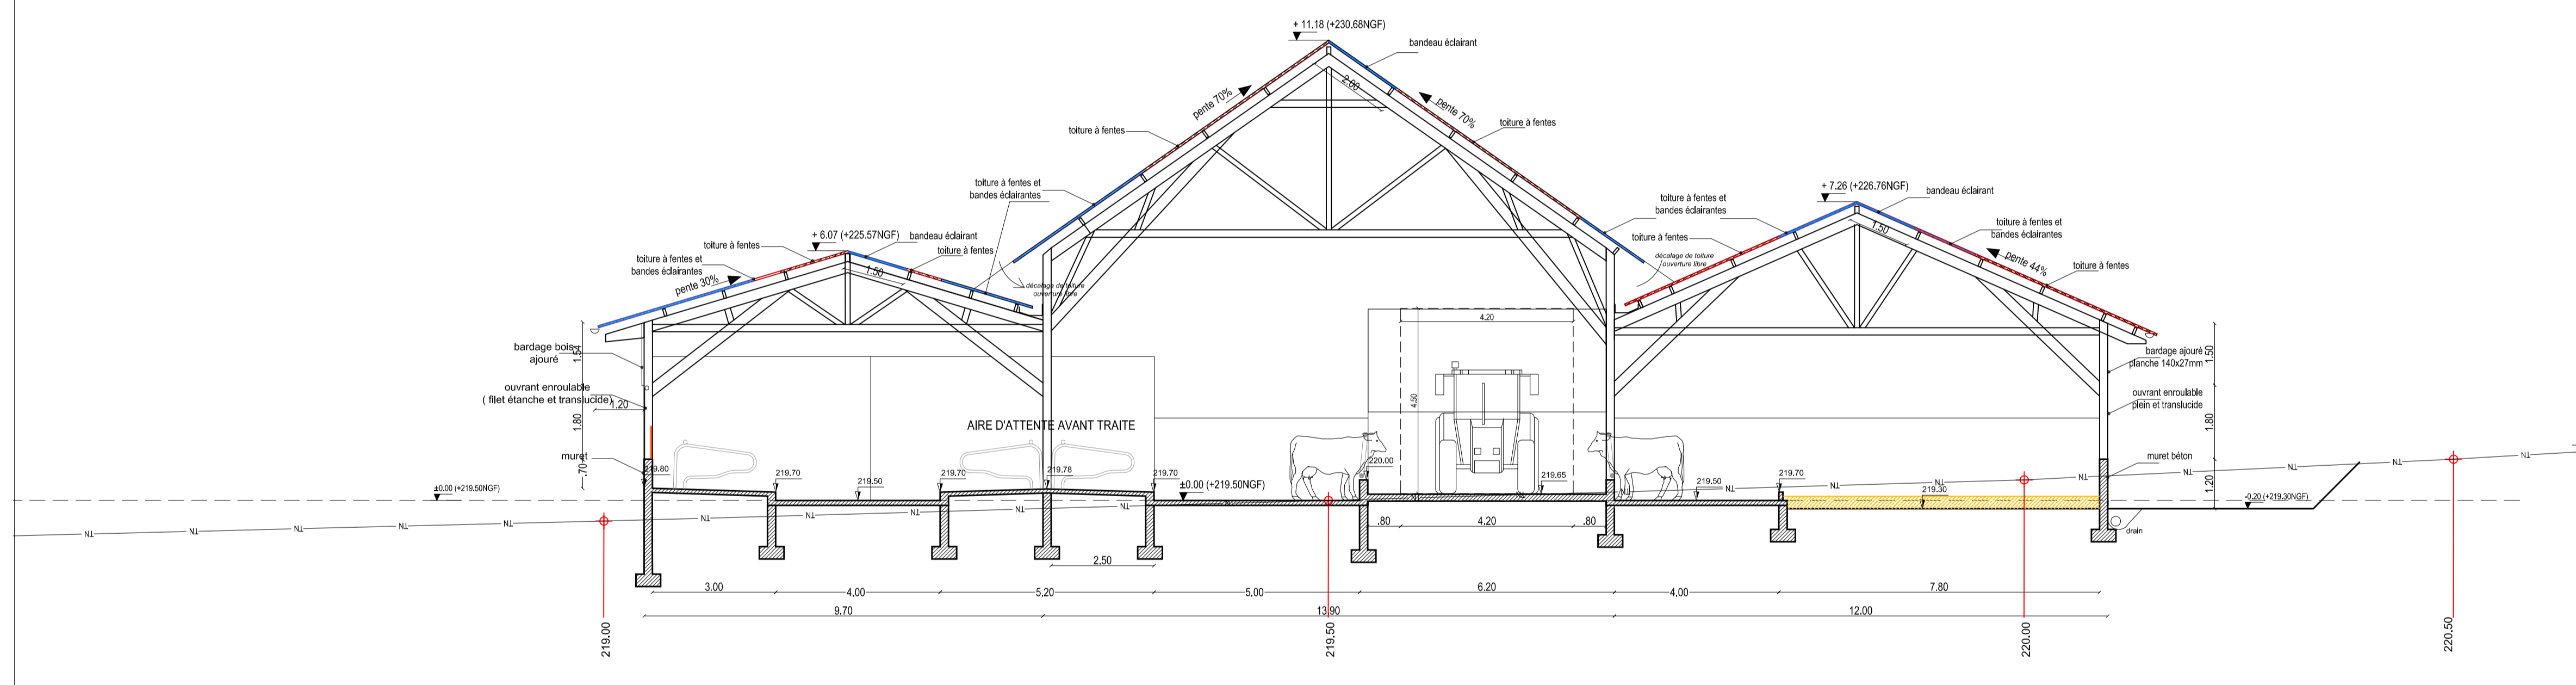

COUPE CASES A VEAUX

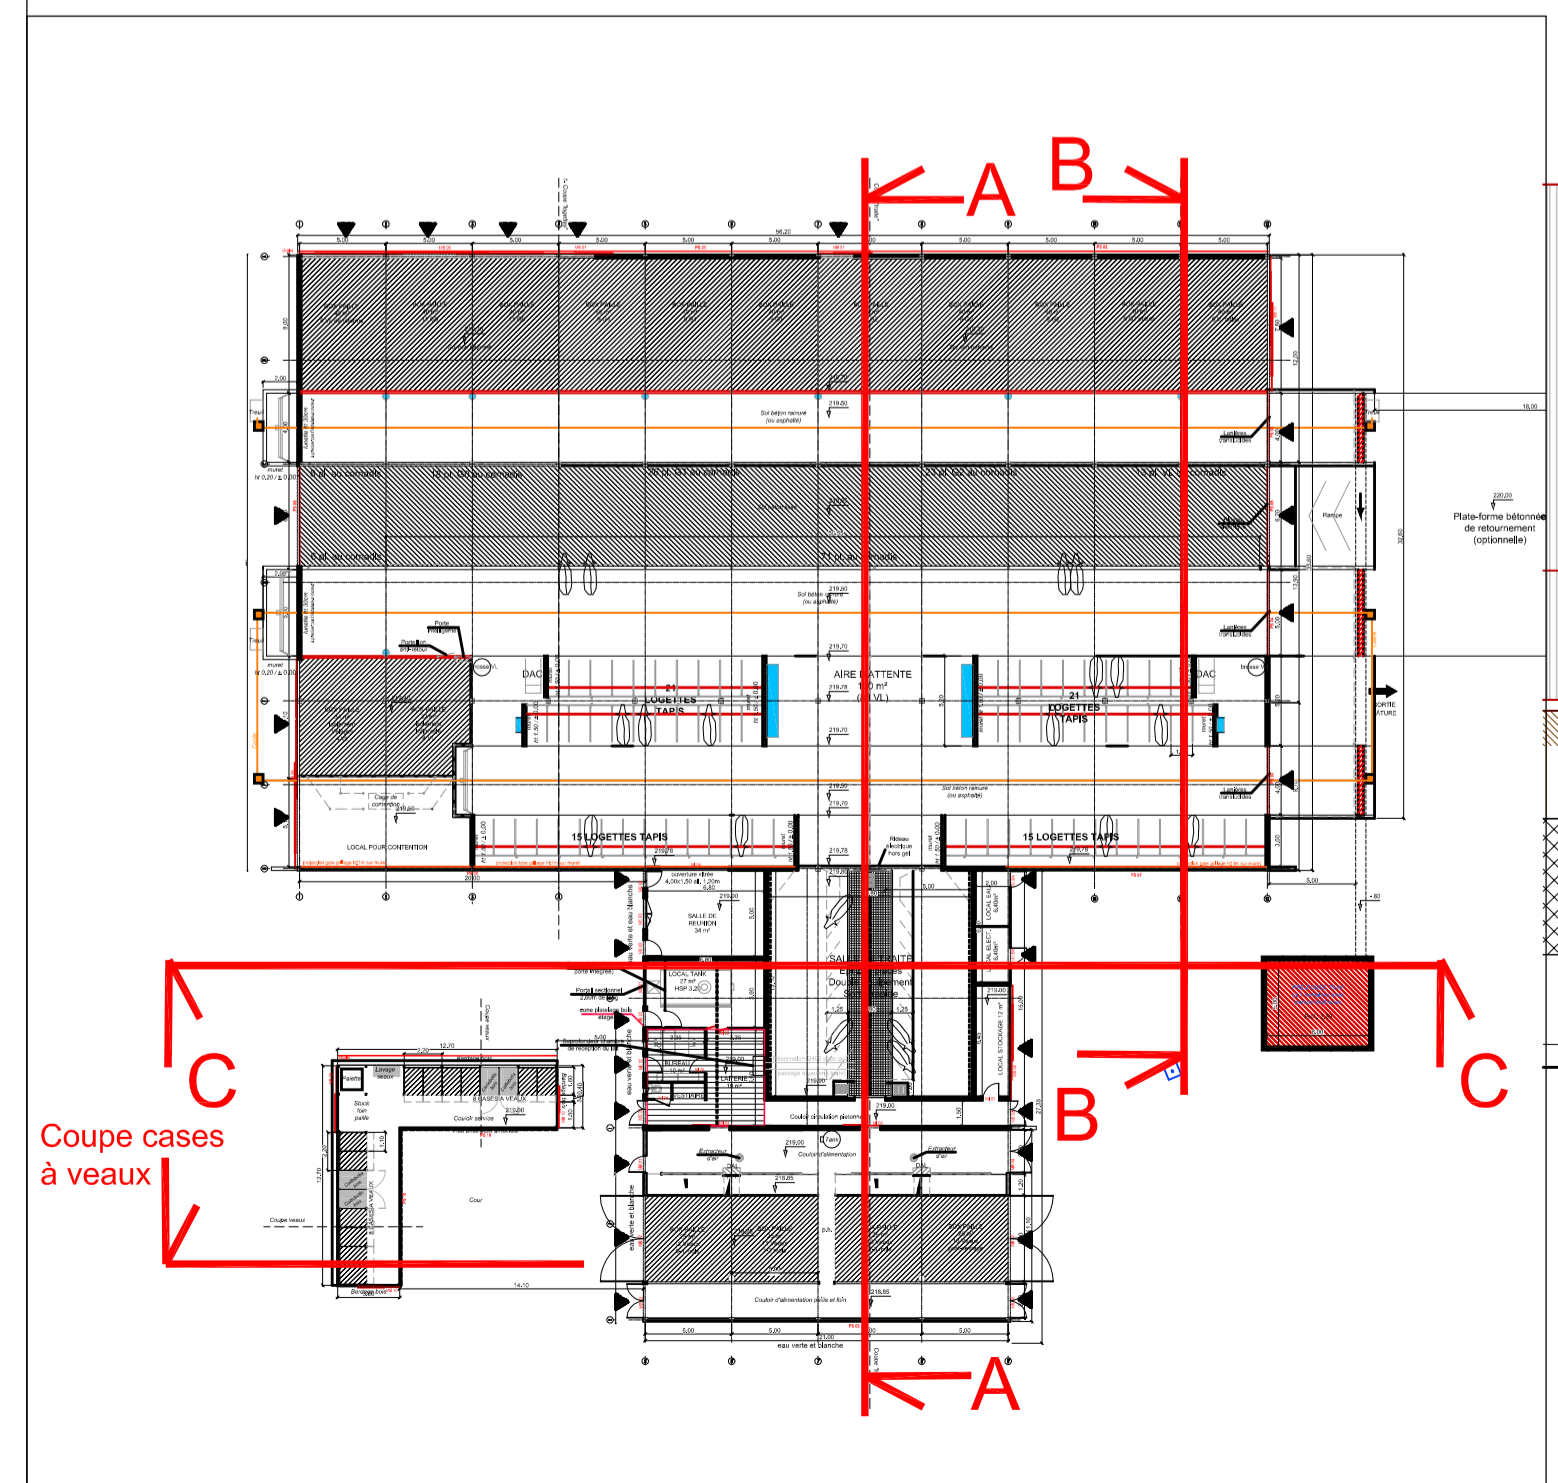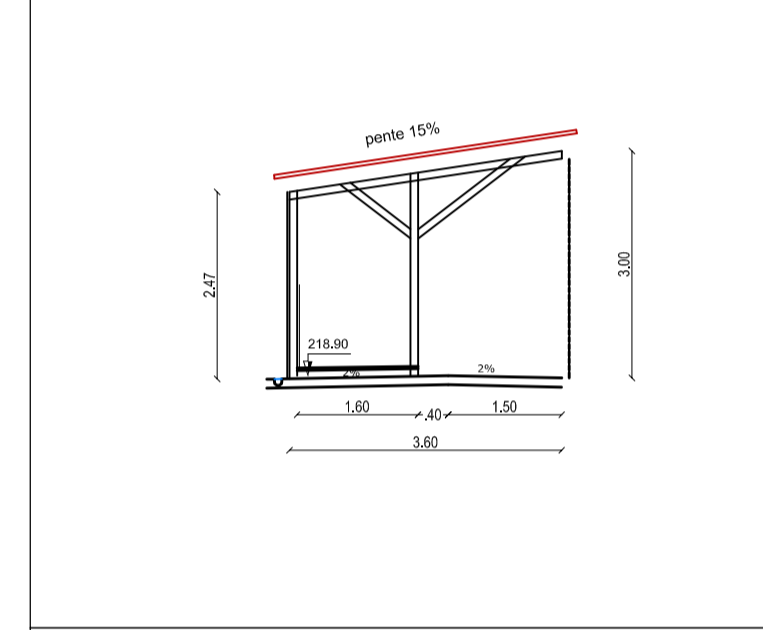

COUPE CC - Ech: 1/ 100e

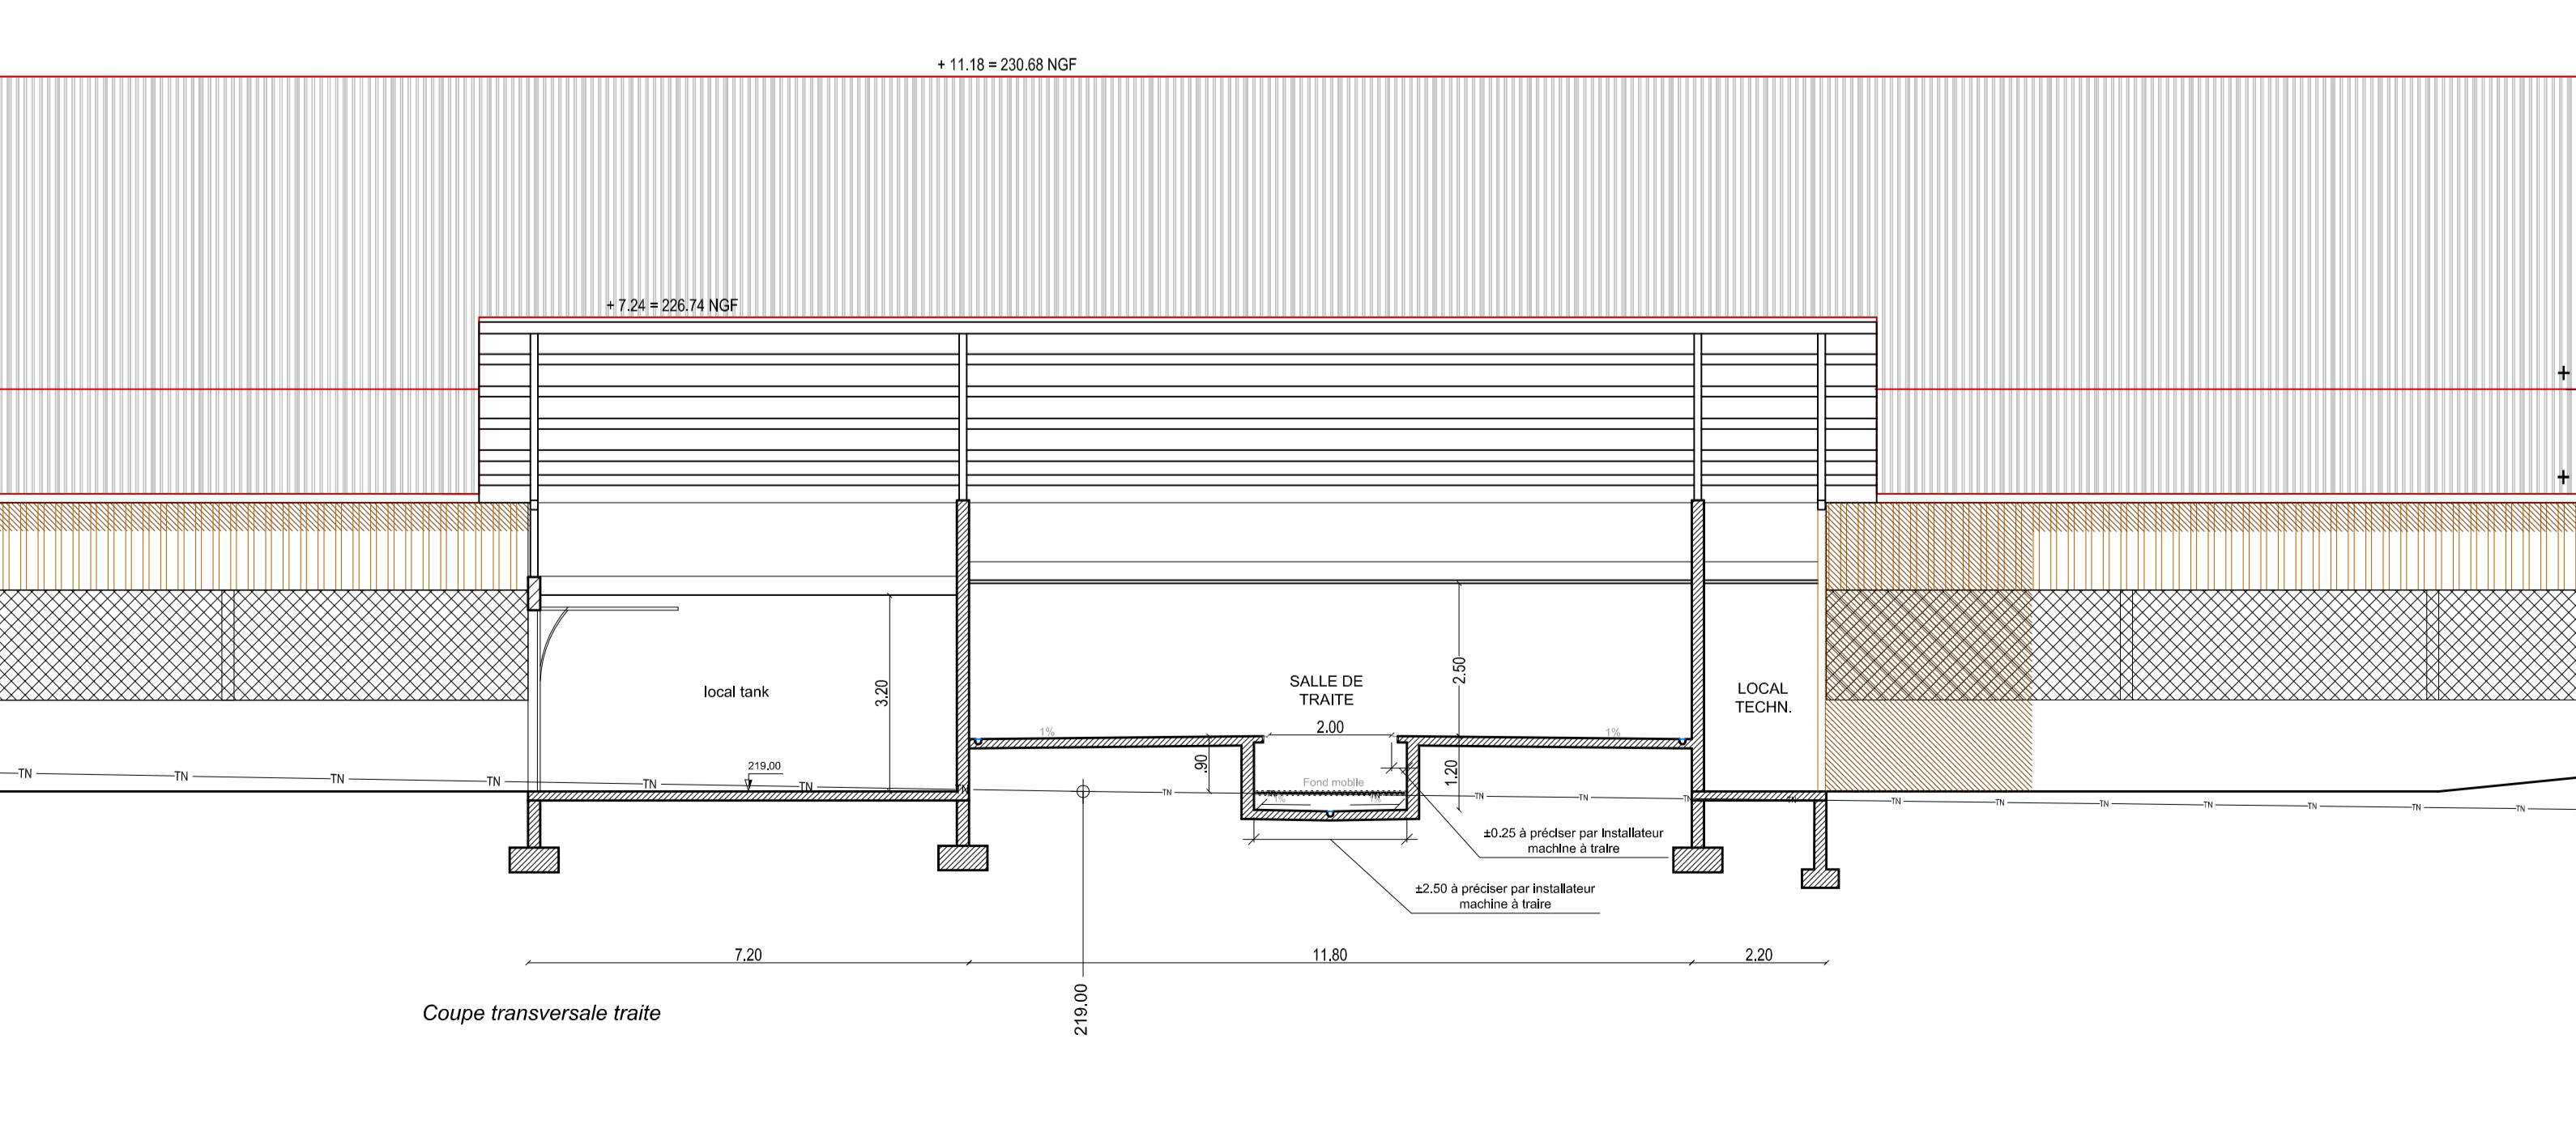

Maitre d'Ouvrage

Rhône-Alpes Région

LYCEE AGRICOLE DE CIBEINS
 Domaine de Cibeiens - 01600 MISERIEUX
 tel : 04.74.08.88.22 - fax : 04.74.08.88.34
 M. Pascal COUVEZ - Proviseur

1 Esplanade François Mitterrand
 CS20033 - 69267 LYON CEDEX 02
 Tel : 04 26 73 47 61

**Construction d'un bâtiment
 "vaches laitières"**
 Lycée agricole de Cibeiens - Domaine de Cibeiens
 MISERIEUX



DOSSIER PERMIS DE CONSTRUIRE

Coupes

PC03
 Echelle : 1/100°

<p>MEGARD Architectes 16 rue Jean Moulin 38000 Vienne Tel : 04 74 55 10 23 Fax : 04 74 55 32 29 contact@megardarchitectes.fr www.megardarchitectes.fr</p>	<p>CHAMBRE DE L'AGRICULTURE DE L'ISERE Françoise Gaillet 21810 Le Champ de Mars 38110 La Tour du Pin Tel. 04 74 63 25 11 + 06 61 02 79 82 Fax. 04 74 83 25 19 francoise.gaillet@chambreagri.fr</p>	<p>SYNAPSE CONSTRUCTION Structure 200 BOULEVARD DE LA RESISTANCE CITE DE L'ENTREPRISE 71000 MACON Tel : 03 85 38 66 22 Fax : 03 85 39 45 01 synapse.macon@synapse-construction.com</p>	<p>CONTROLE TECHNIQUE - APAVE SUEUROPE SAS Marc-Alexandre BOURGEOIS 4 Rue des Orpèdes - 69450 - Saint-Cyr au mont d'Or Tel : 04 37 54 09 97 - 06 29 89 71 33 Marc@apavetechnique.com M. Geoffrey SAUREL - 48, Crémagnon VALLANBEX 515 chemin Puyès Paris 01200 SAINT JUST Tel : 04 74 47 21 18 - 06 15 25 56 67 geoffrey.saurel@apave.com</p>
<p>GLOBECO Economie Ludovic Danger 16 rue Jean Moulin 38000 Vienne Tel. 06 60 82 51 98 Fax. 04 74 55 32 29 ludovic.danger@globeco-web.com</p>	<p>SYNAPSE CONSTRUCTION Structure 200 BOULEVARD DE LA RESISTANCE CITE DE L'ENTREPRISE 71000 MACON Tel : 03 85 38 66 22 synapse.macon@synapse-construction.com</p>	<p>SPS DEKRA INDUSTRIAL Patrick GENIN 38 Rue Jean Marmoz 69008 LYON Tel : 04 72 78 44 00 Fax : 04 78 23 68 37 91 patrick.genin@dekra.com</p>	