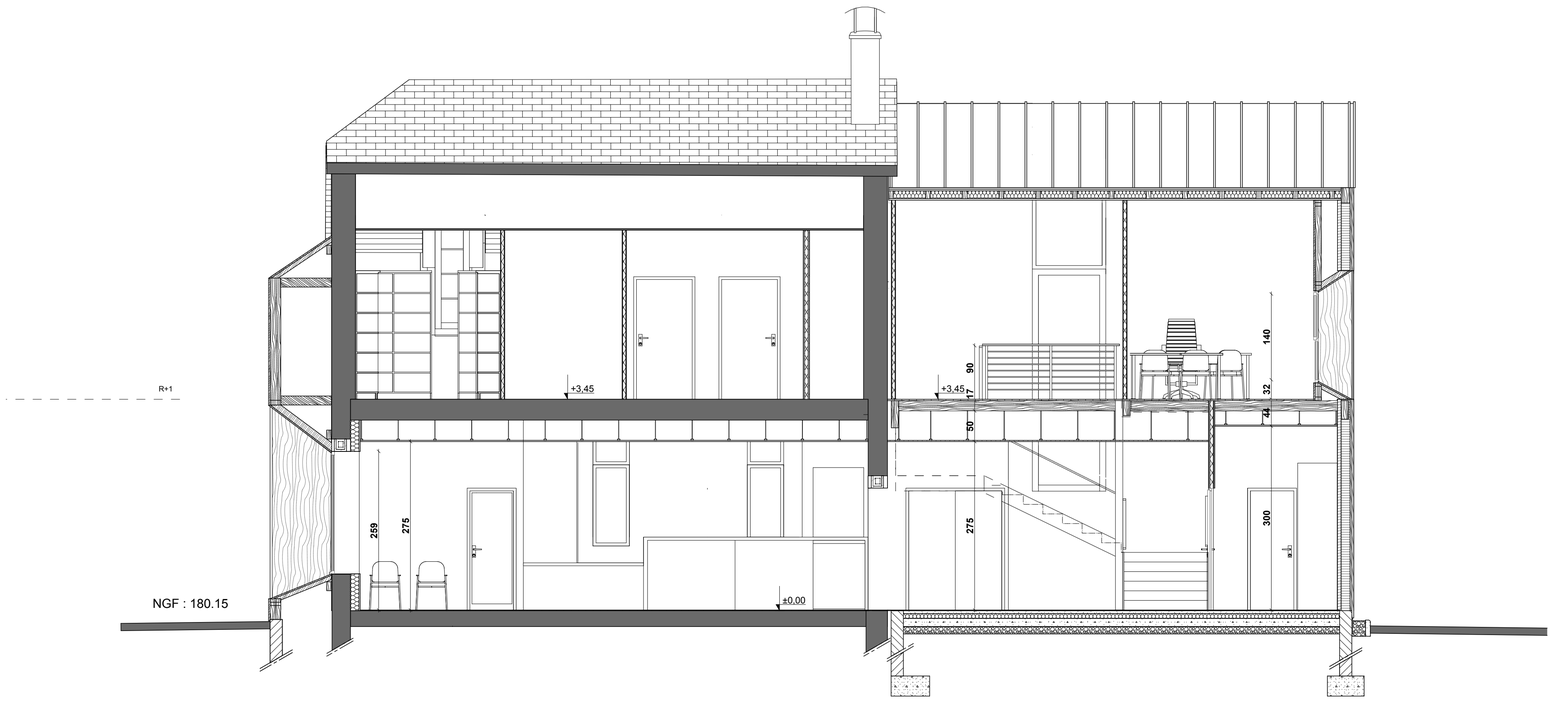

Coupe BB

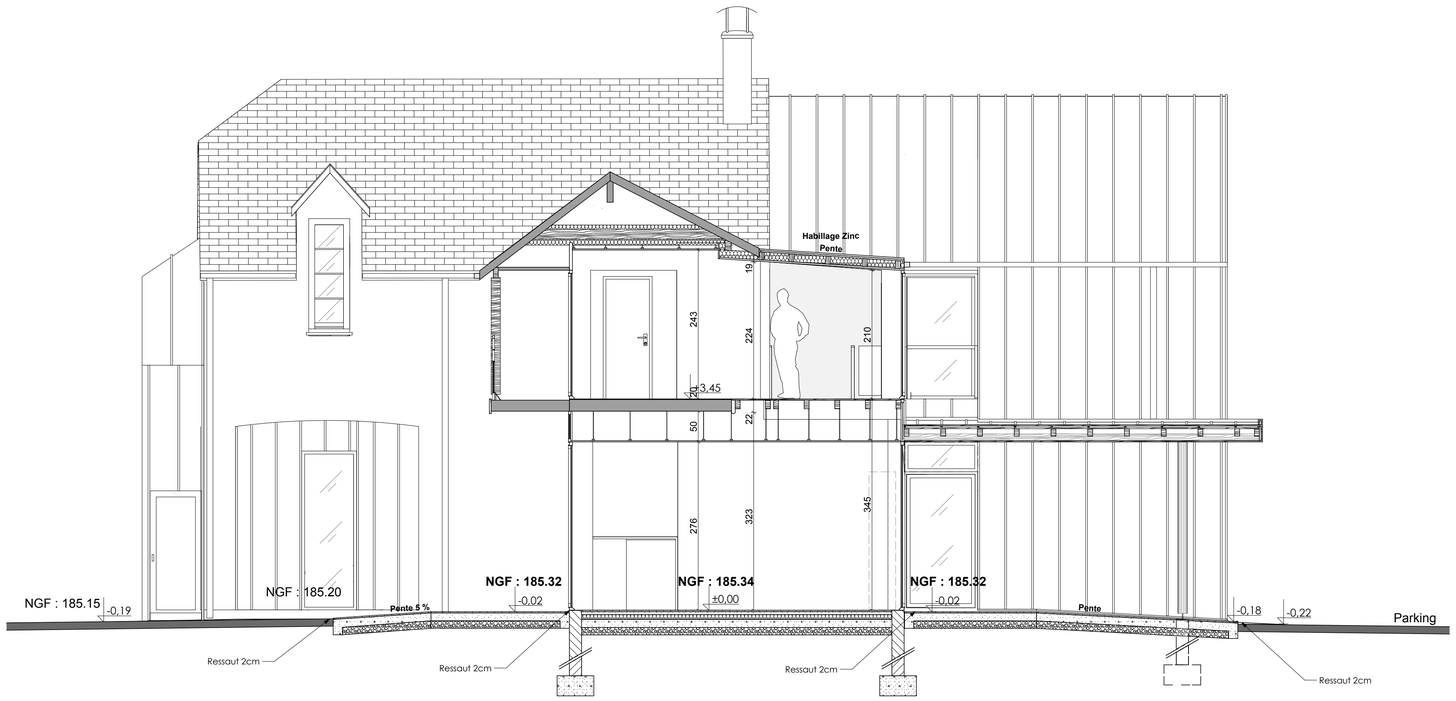

Coupe AA

Maître d'Ouvrage :
Commune de MAZERES-LEZONS
30, avenue du Général de Gaulle - 64110 - MAZERES-LEZONS

Assistant Maître d'Ouvrage :
SEPA
238, Bd de la paix - CS 47 524 - 64 075 - PAU cedex

N° 14.29

Restructuration et extension de la Mairie de MAZERES-LEZONS

30, avenue du Général de Gaulle - 64110 - MAZERES-LEZONS

Maîtrise d'Oeuvre :

ABC ARCHITECTES
Sandrine **Brisset-Capdevielle**
2 bis rue de Verdun - 64320 - BIZANOS
Tel: 05.59.11.25.25 - Fax: 05.59.11.25.26
abc@abc-architectes.fr

VERDI
Christophe **Lacaze**
Centre Hélioparc - 2 Avenue Pierre Angot - 64053 - PAU Cedex 09
Tel: 05.59.84.42.03 - Fax: 05.59.80.10.90
clacaze@verdi-ingenierie.fr

COUPE AA et BB

Echelle : 1/50°	JUIN 2017	ACTUEL	PA07

Date	Indice	Modifications

DOE