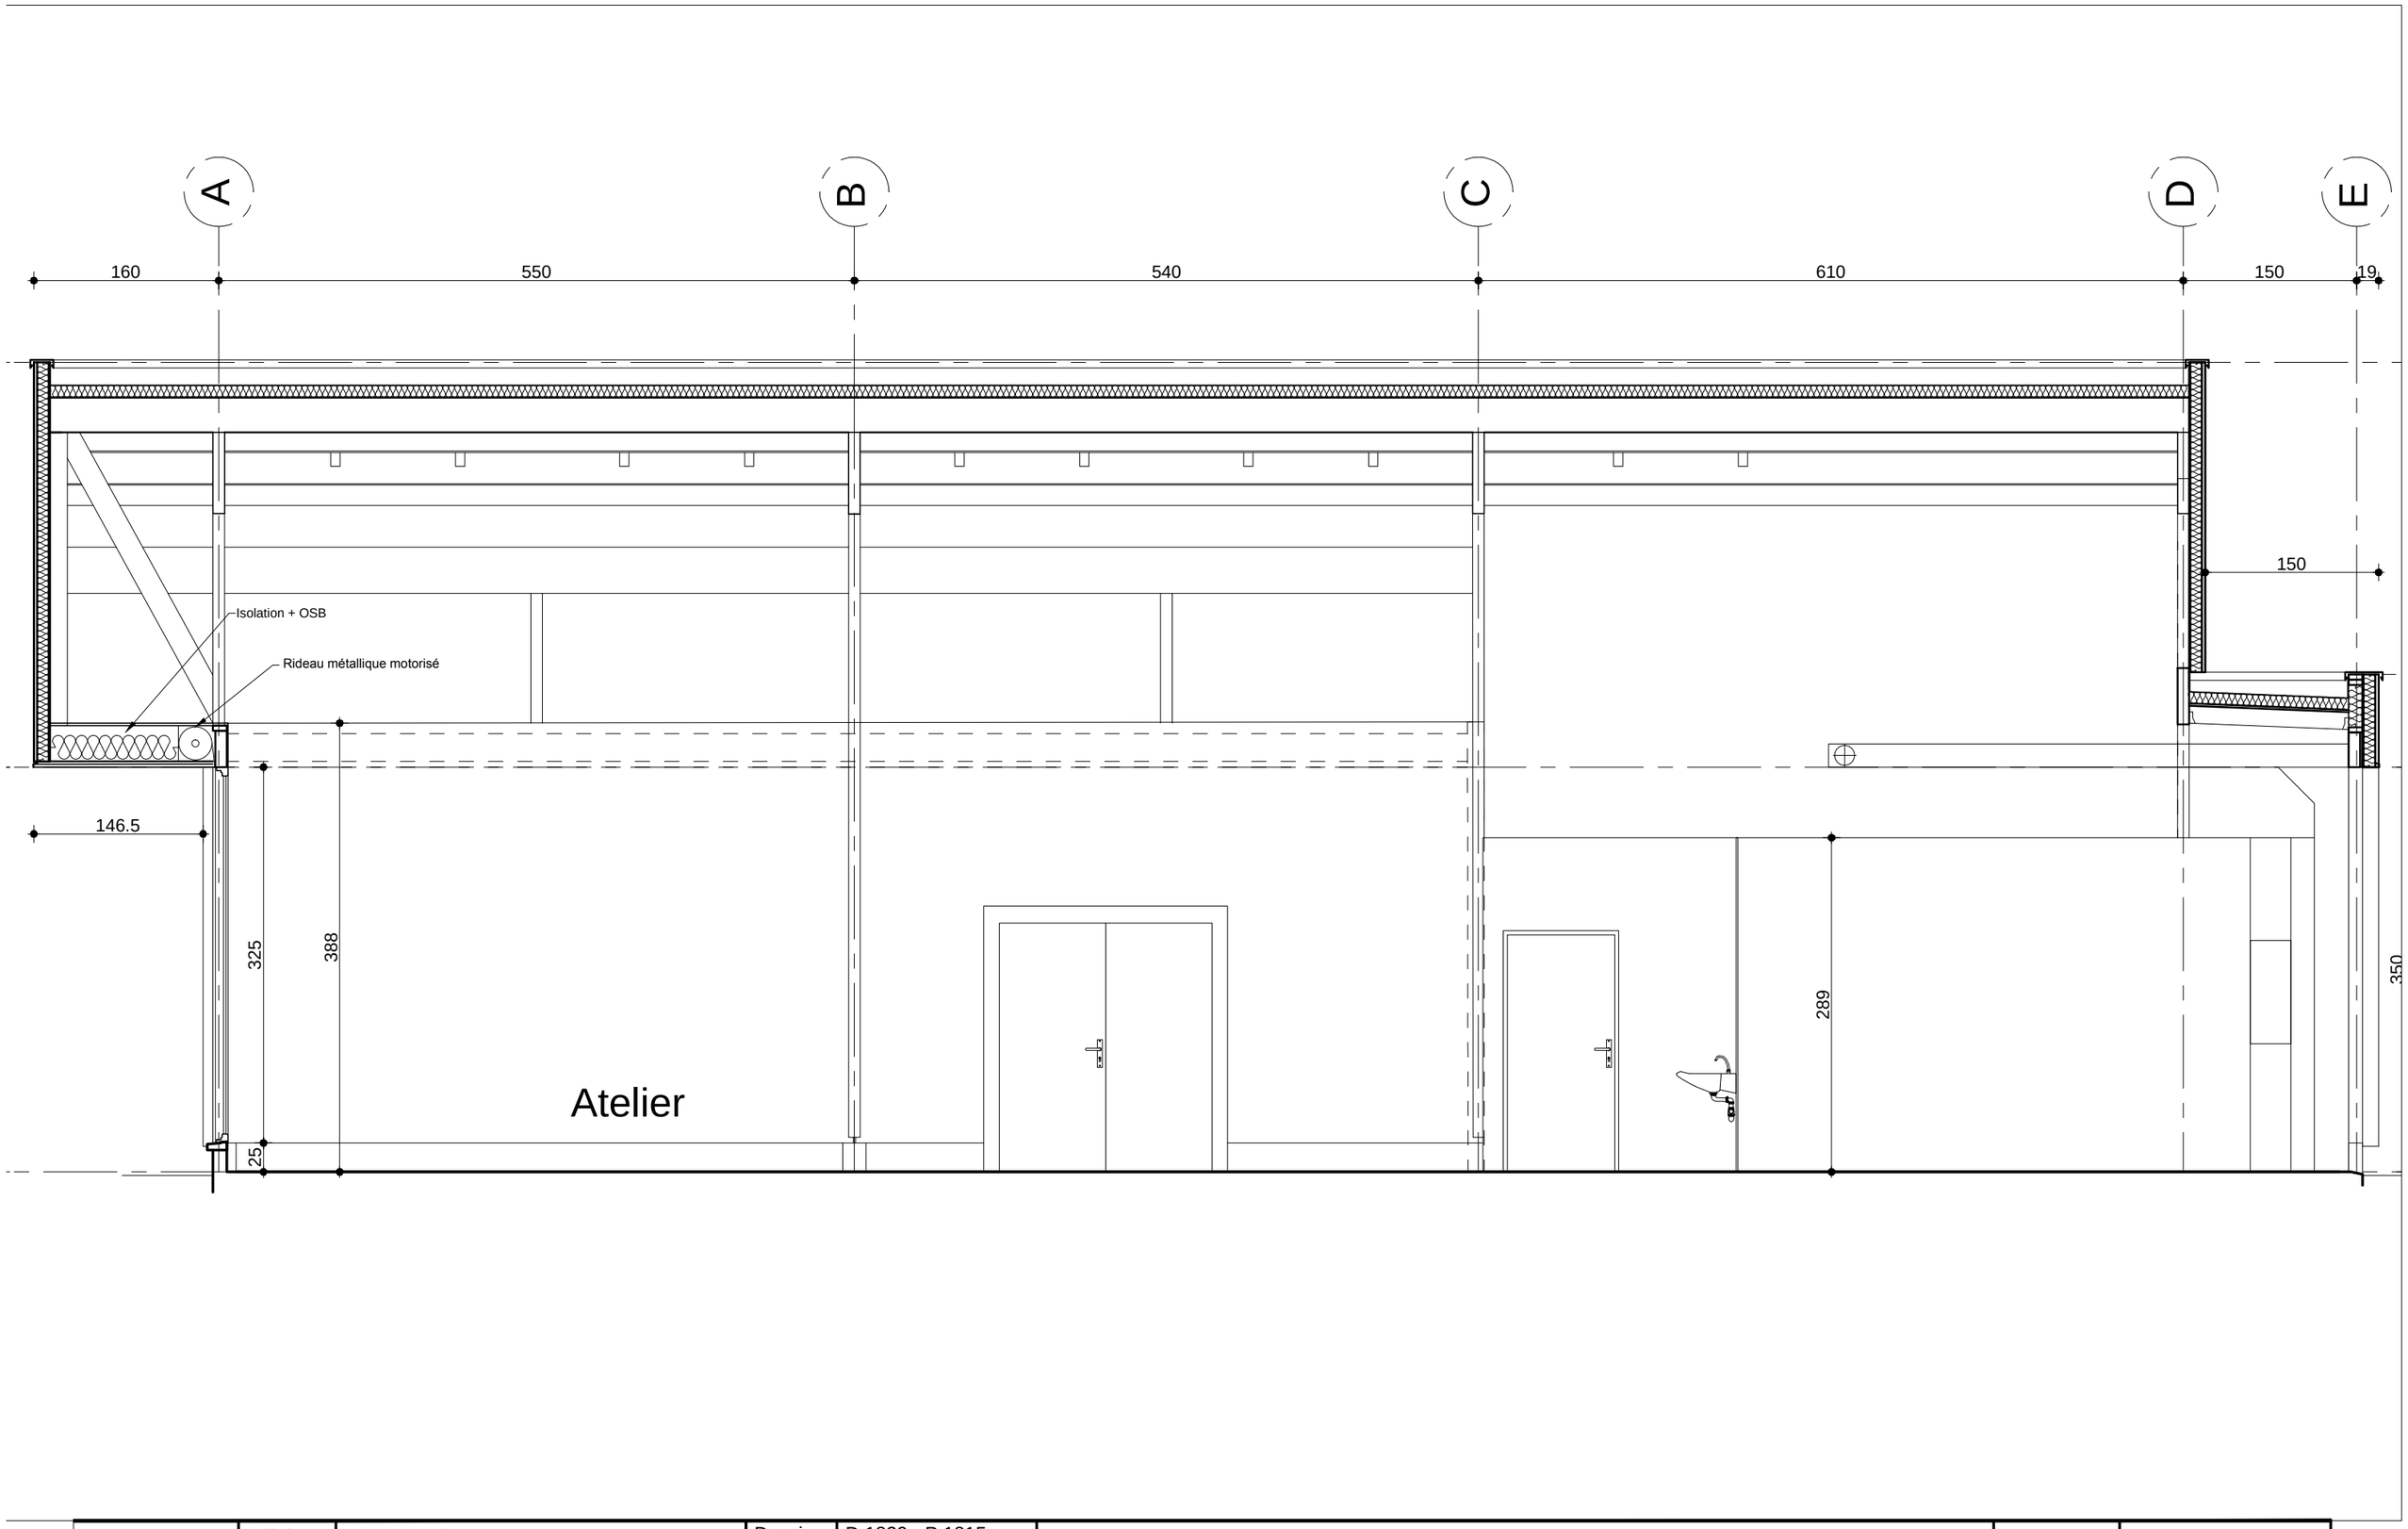

DESARCHITECTURE www.desarchitecture.com	Affaire :	COMMUNAUTÉ DE COMMUNES ANJOU LOIR ET SARTHE	Dossier :	D 1829 - P 1815	coupe cc
		CONSTRUCTION DE UN ATELIER RELAIS ZA du Perray - 49330 ETRICHE	Stade :	DCE	Echelle : 1/50
			Date :	20 03 2017	Administratif : DCE

Ces plans ne sont pas des plans techniques destinés à l'exécution de l'ouvrage, mais ils sont exclusivement destinés à l'obtention des autorisations administratives de construire.