




COUPE SUIVANT A2 ECH 1/50

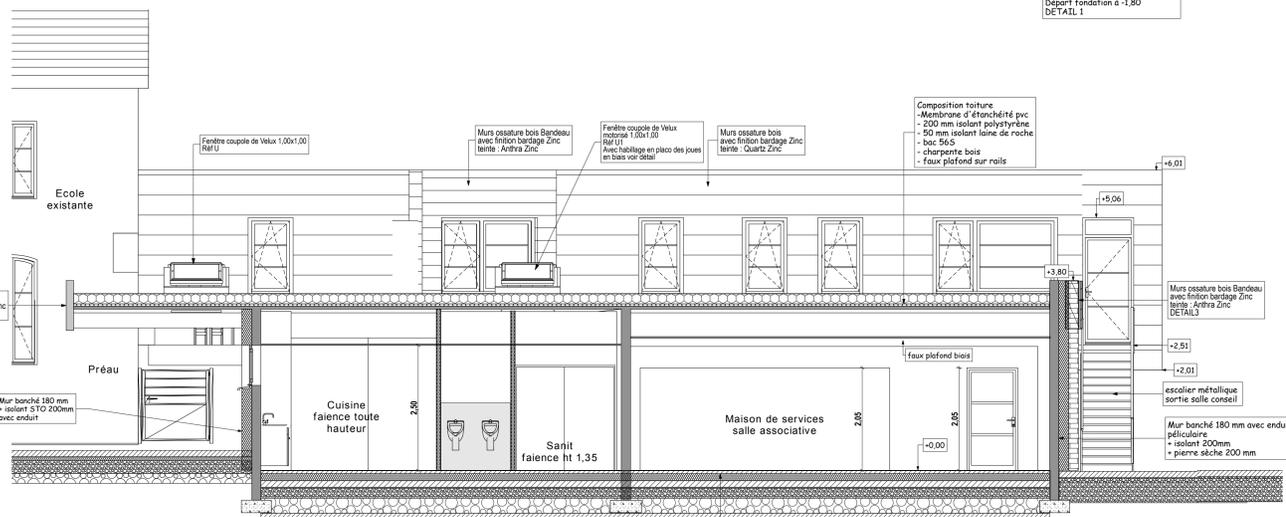


COUPE SUIVANT A3 ECH 1/50

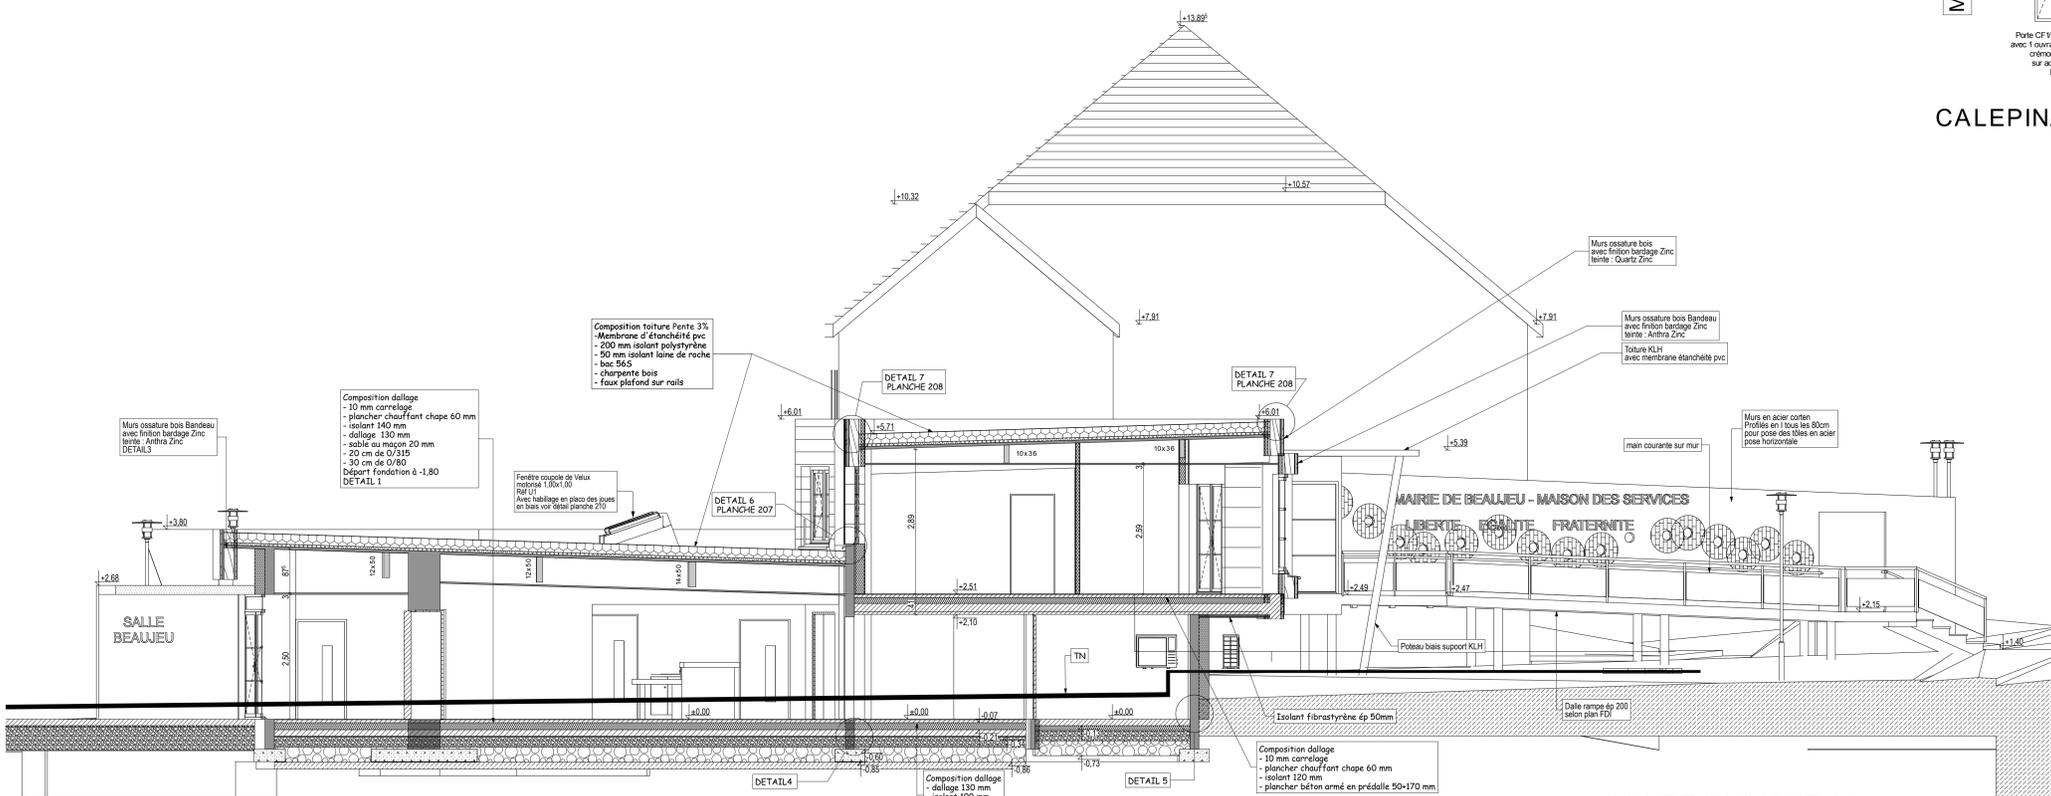

COUPE SUIVANT A1 ECH 1/50

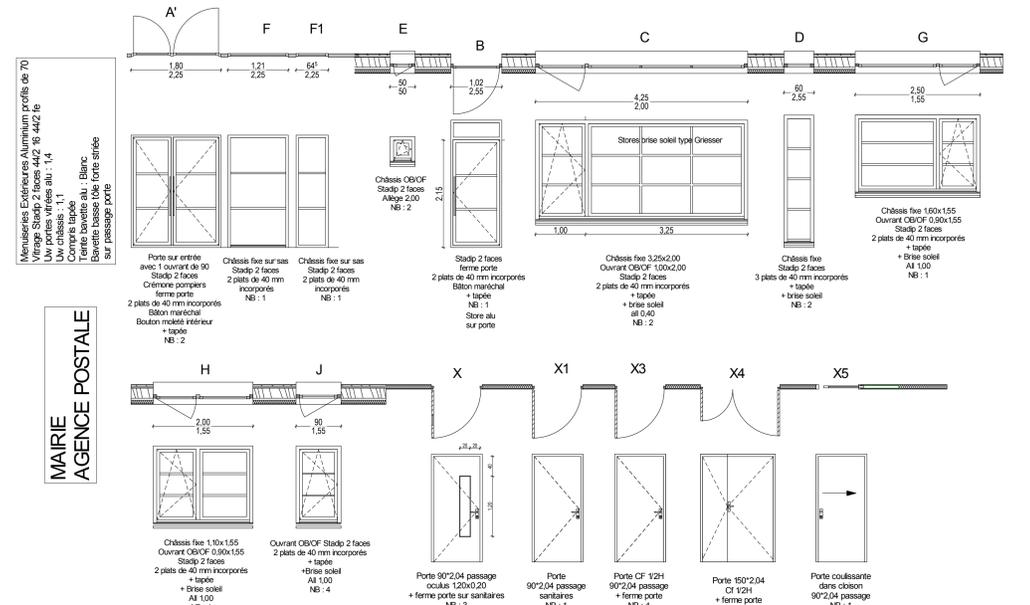

MAIRIE AGENCE POSTALE

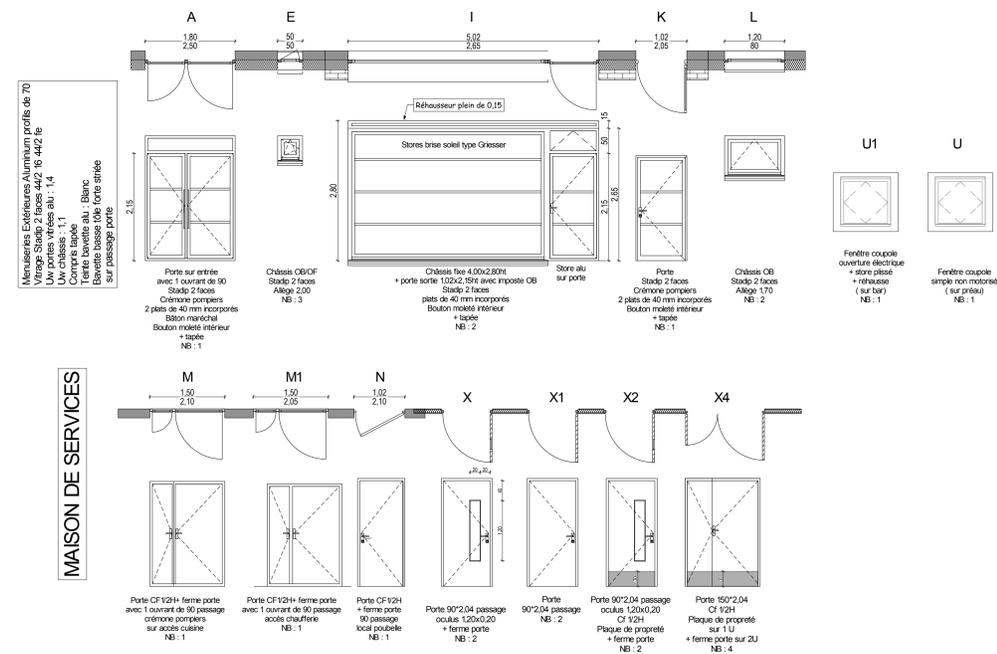

MAISON DE SERVICES

CALEPINAGE DES MENUISERIES ECH 1/50

Maitre d'ouvrage :  
**MAIRIE DE BEAUJEU ST VALLIER PIERREJUX QUITTEUR**  
 PLACE DE LA MAIRIE - 70100 BEAUJEU  
 Tel : 03-84-67-31-04 fax : 03-84-67-32-86

**CONSTRUCTION D'UNE MAISON DE SERVICES  
 MAIRIE - AGENCE POSTALE  
 BEAUJEU - 70100**

**DOE**

Architecte	2, chemin de la coupotte	Tel : 03-84-32-45-32
Agence Rochet-Blanc	70190 LE CORDONNET	Fax : 03-84-32-42-34
Bureau de contrôle + SPS	2 chemin de Palente	Tel : 03-81-90-44-30
APAVE BESANCON	25000 BESANCON	Fax : 03-81-90-66-52
BET Structures	8 rue Alfred de Vigny	Tel : 03-81-50-99-21
FTM Geste	25000 BESANCON	Fax : 03-81-50-87-52
BET Electrique	16 rue des Vignes	Tel : 03-81-80-86-11
Cabinet CORNET	25870 AULON DESSUS	Fax : 03-81-88-13-59
BET Thermiques	8A chemin de Palente	Tel : 03-81-98-95-90
Alternative Environnement	25000 BESANCON	Fax : 03-81-98-95-90

	MODIFICATIONS	Demandé par	Date	Indice
	<b>DOE</b> Date : Sept 2016 Dessinateur : sb			

**COUPES A1-A2-A3 -  
 Calepinage**

AGENCE ROCHET-BLANC-GERARD Architecte D.P.L.G., économiste, urbaniste  
 2, Chemin de la Coupotte, 70190 LE CORDONNET  
 Tel : 03-84-32-45-32 - Fax : 03-84-32-42-34 - Port : 03-84-32-42-34 - E-mail : rochet-blanc.architecte@wanadoo.fr