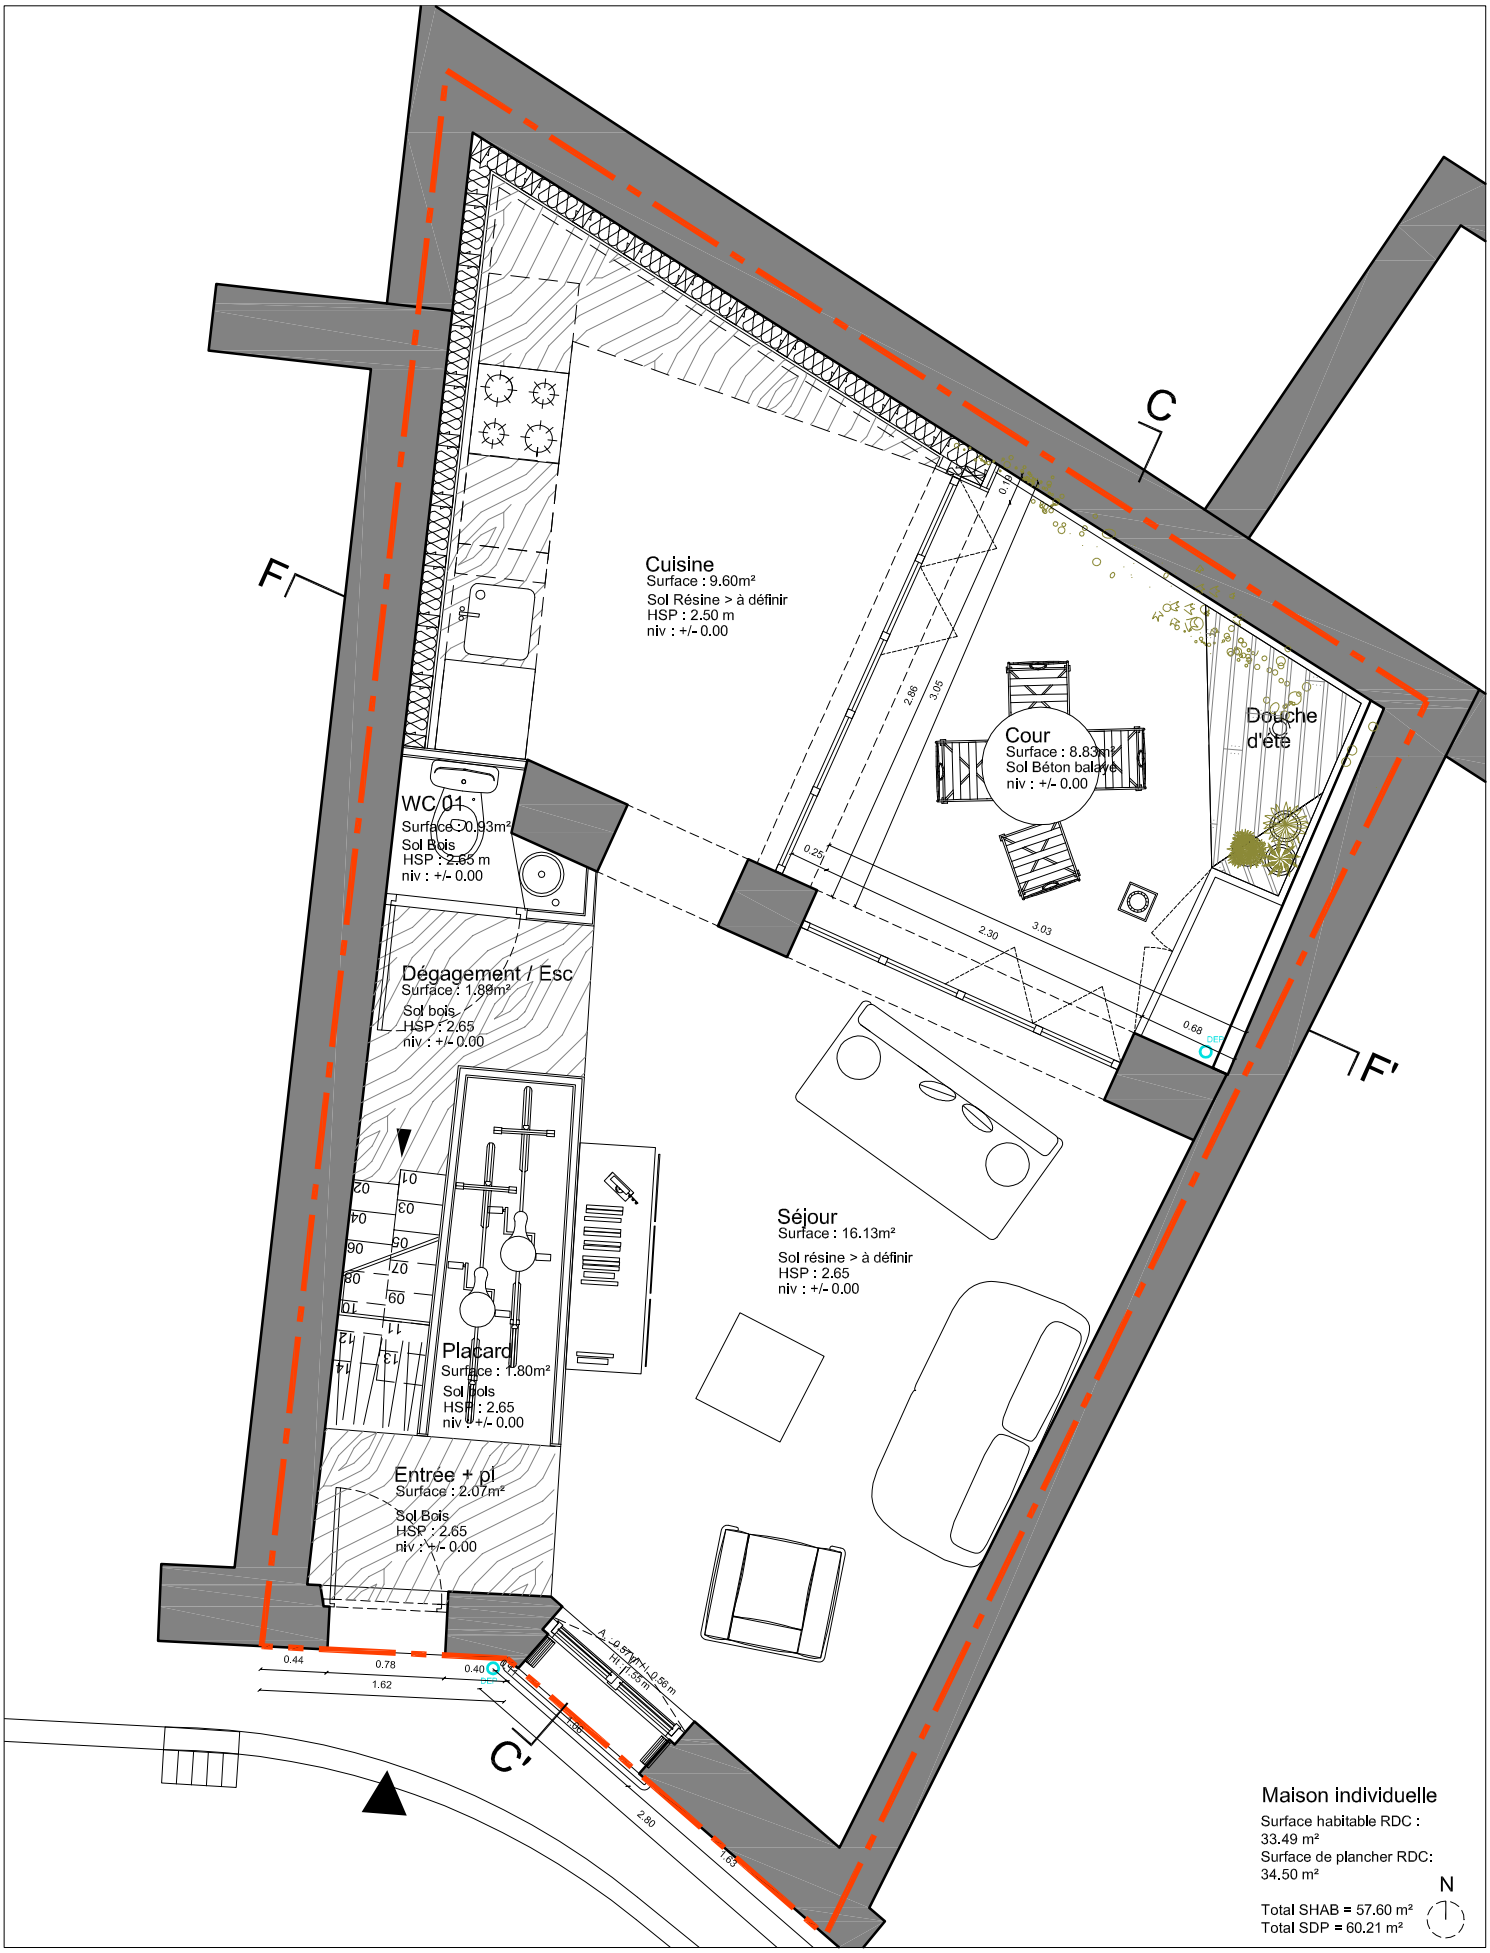

MAITRE D'OEUVRE

in/uit
SARL d'architecture
6 rue Bâtonnier Guinaudeau 44100 NANTES
09 81 82 08 58 contact@in-uit.fr

MAITRE D'OUVRAGE

Mme Roulller et M. Morin
21bis RUE LITTRE / 44100 NANTES
06 01 94 85 48 / 06 88 10 76 35
gerard2.morin@gmail.com

REHABILITATION
d'une maison existante

40 rue du BASTION
85100 LES SABLES-D'OLONNE

DP 02 | 01/08/16

Plan du RDC | Ech. : 1/50

PROJET | Indice 0