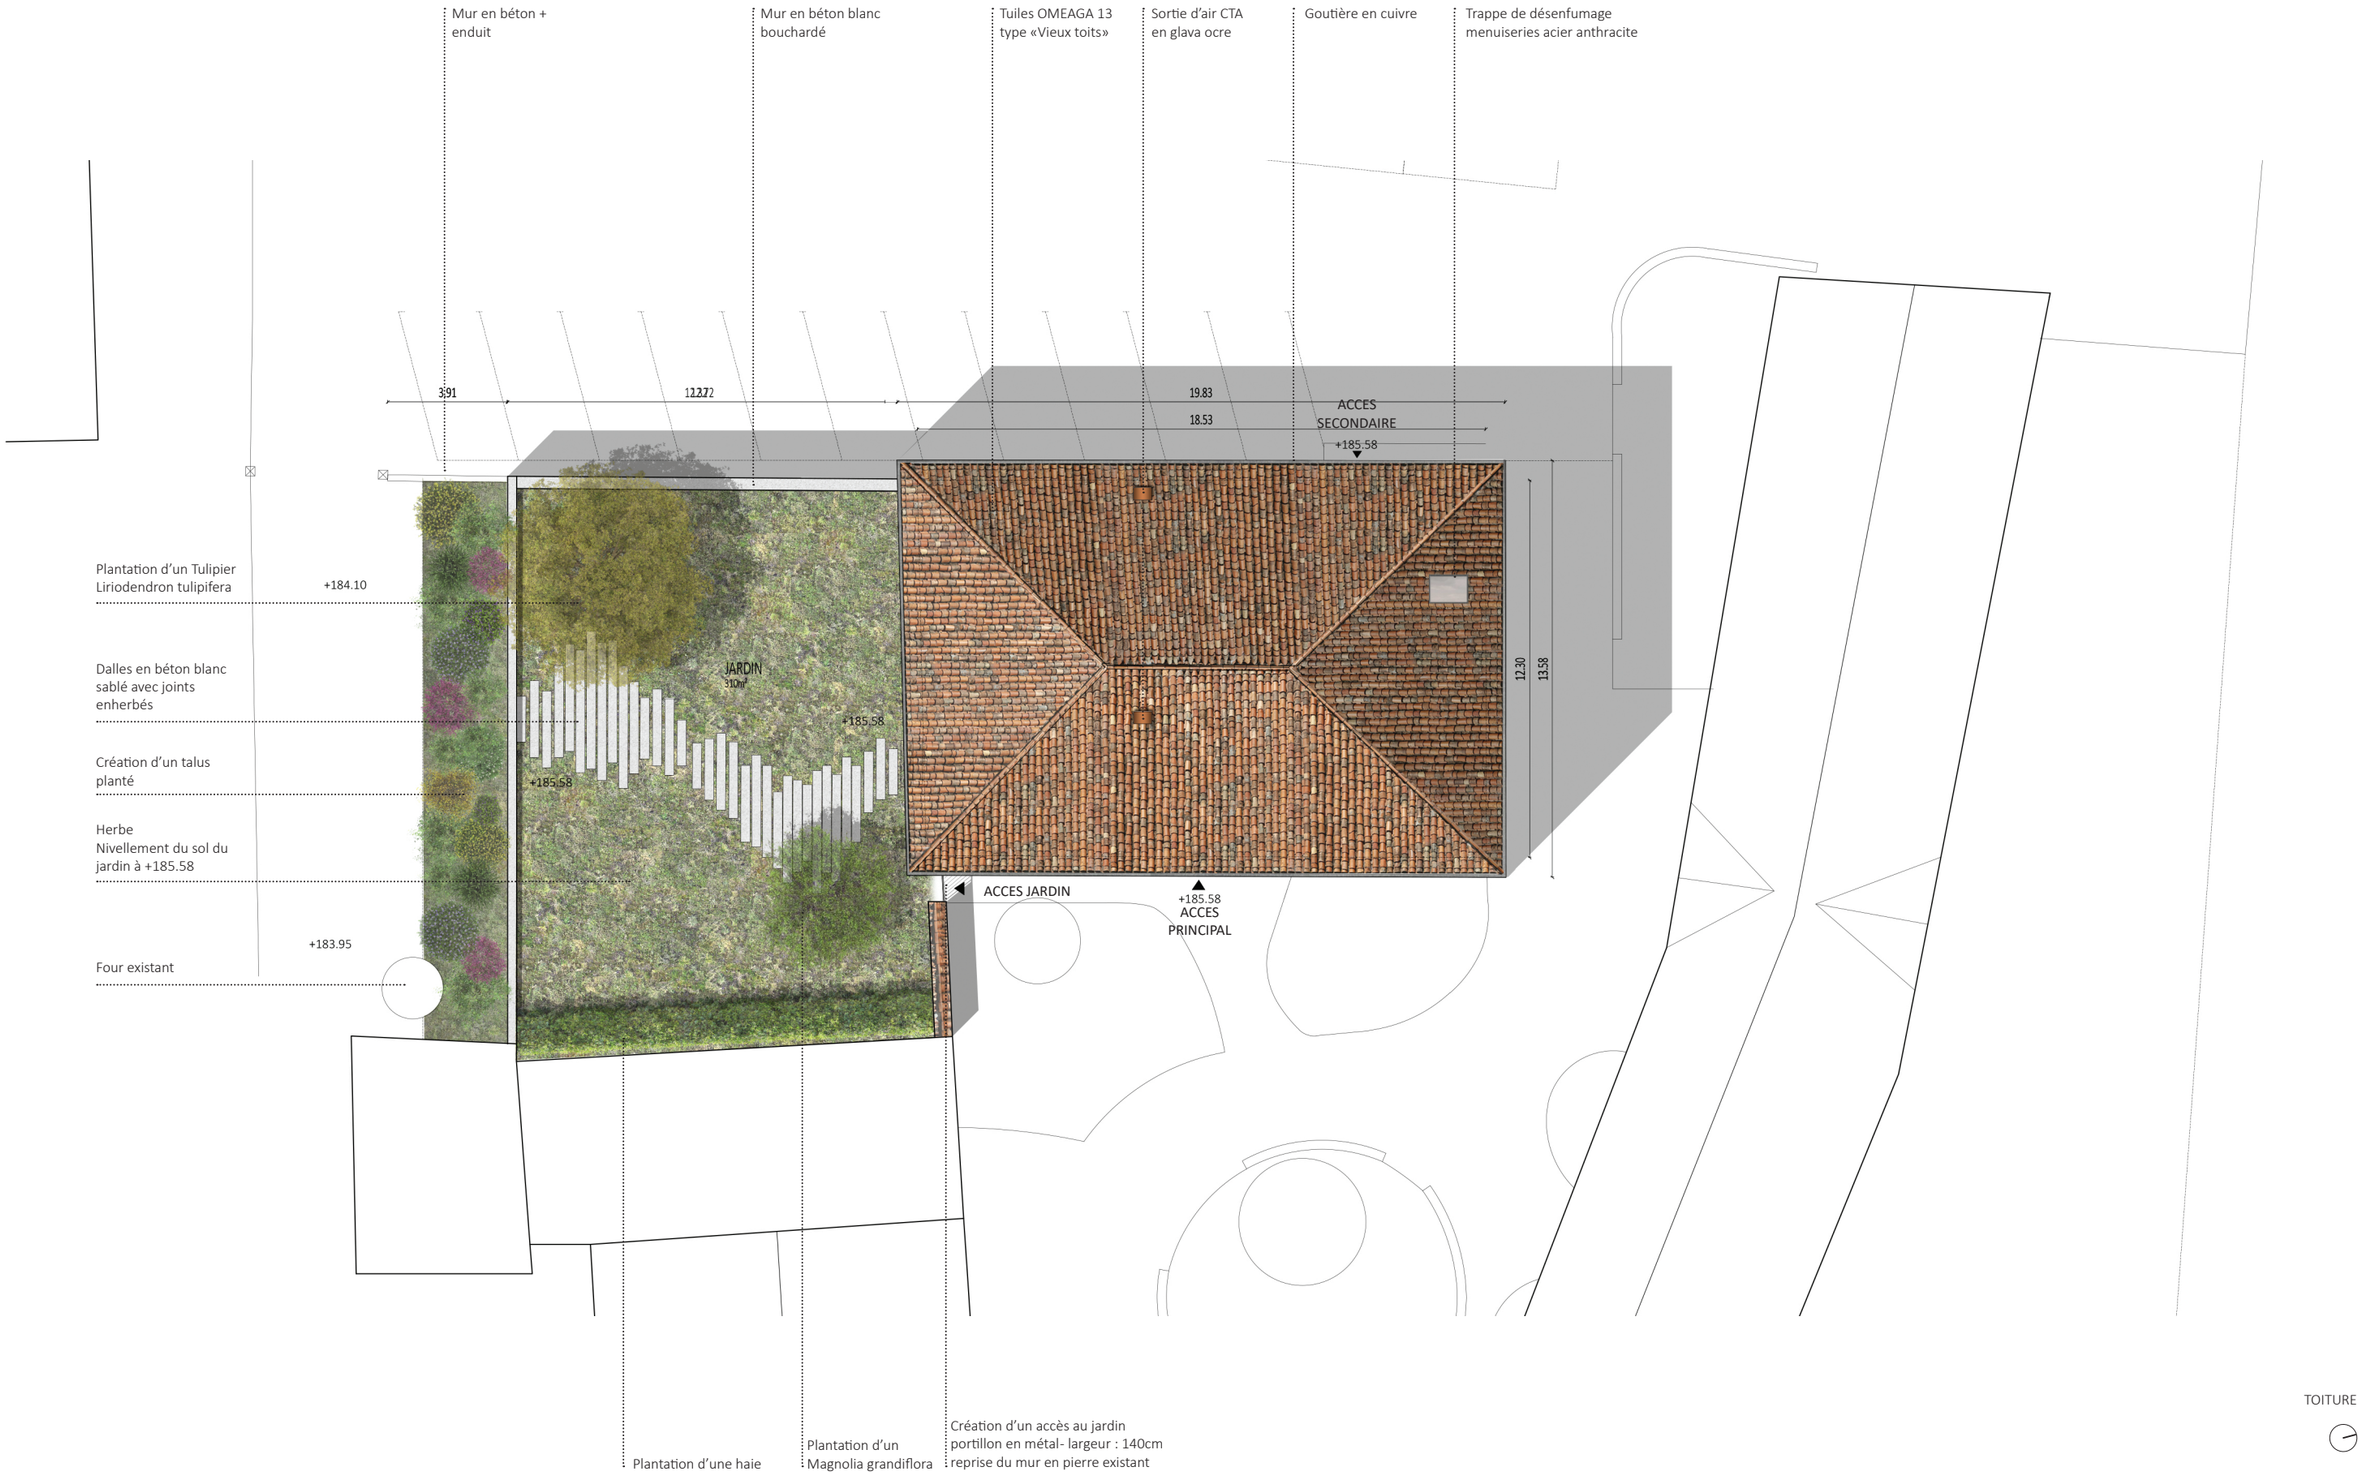PC05- PLAN DES FACADES - 1/200