



# SECTION

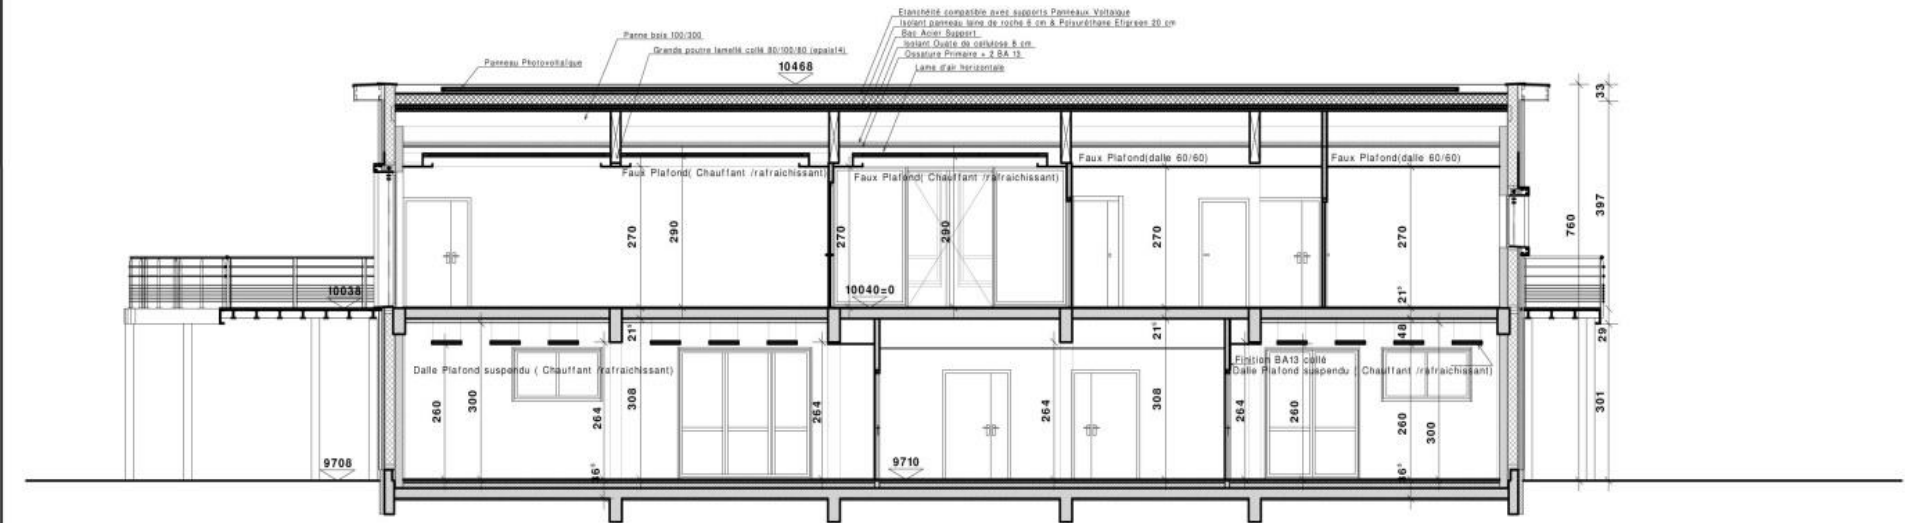

Les plans fournis ne peuvent en aucun cas servir de plans d'exécution.

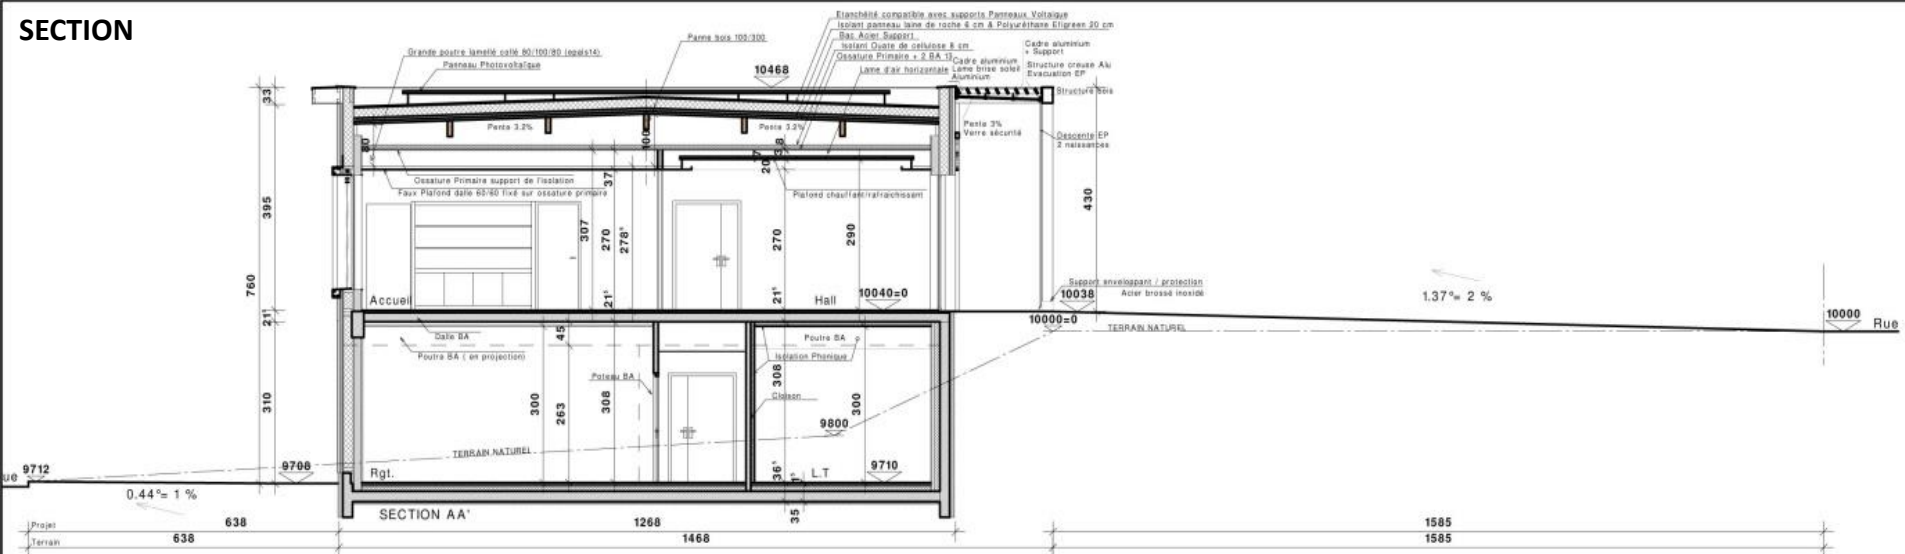

COMMUNE DE PARENT  
MAIRIE DE PARENT - 63270 PARENT

CONSTRUCTION D'UN BÂTIMENT COMMUNAL  
RUE DES ECOLES - 63270 PARENT



PERMIS DE CONSTRUIRE

PC\_3

PROJET  
SECTIONS AA' & BB'

Echelle 1/100e  
21/11/2017

ELEVATION SUD & NORD

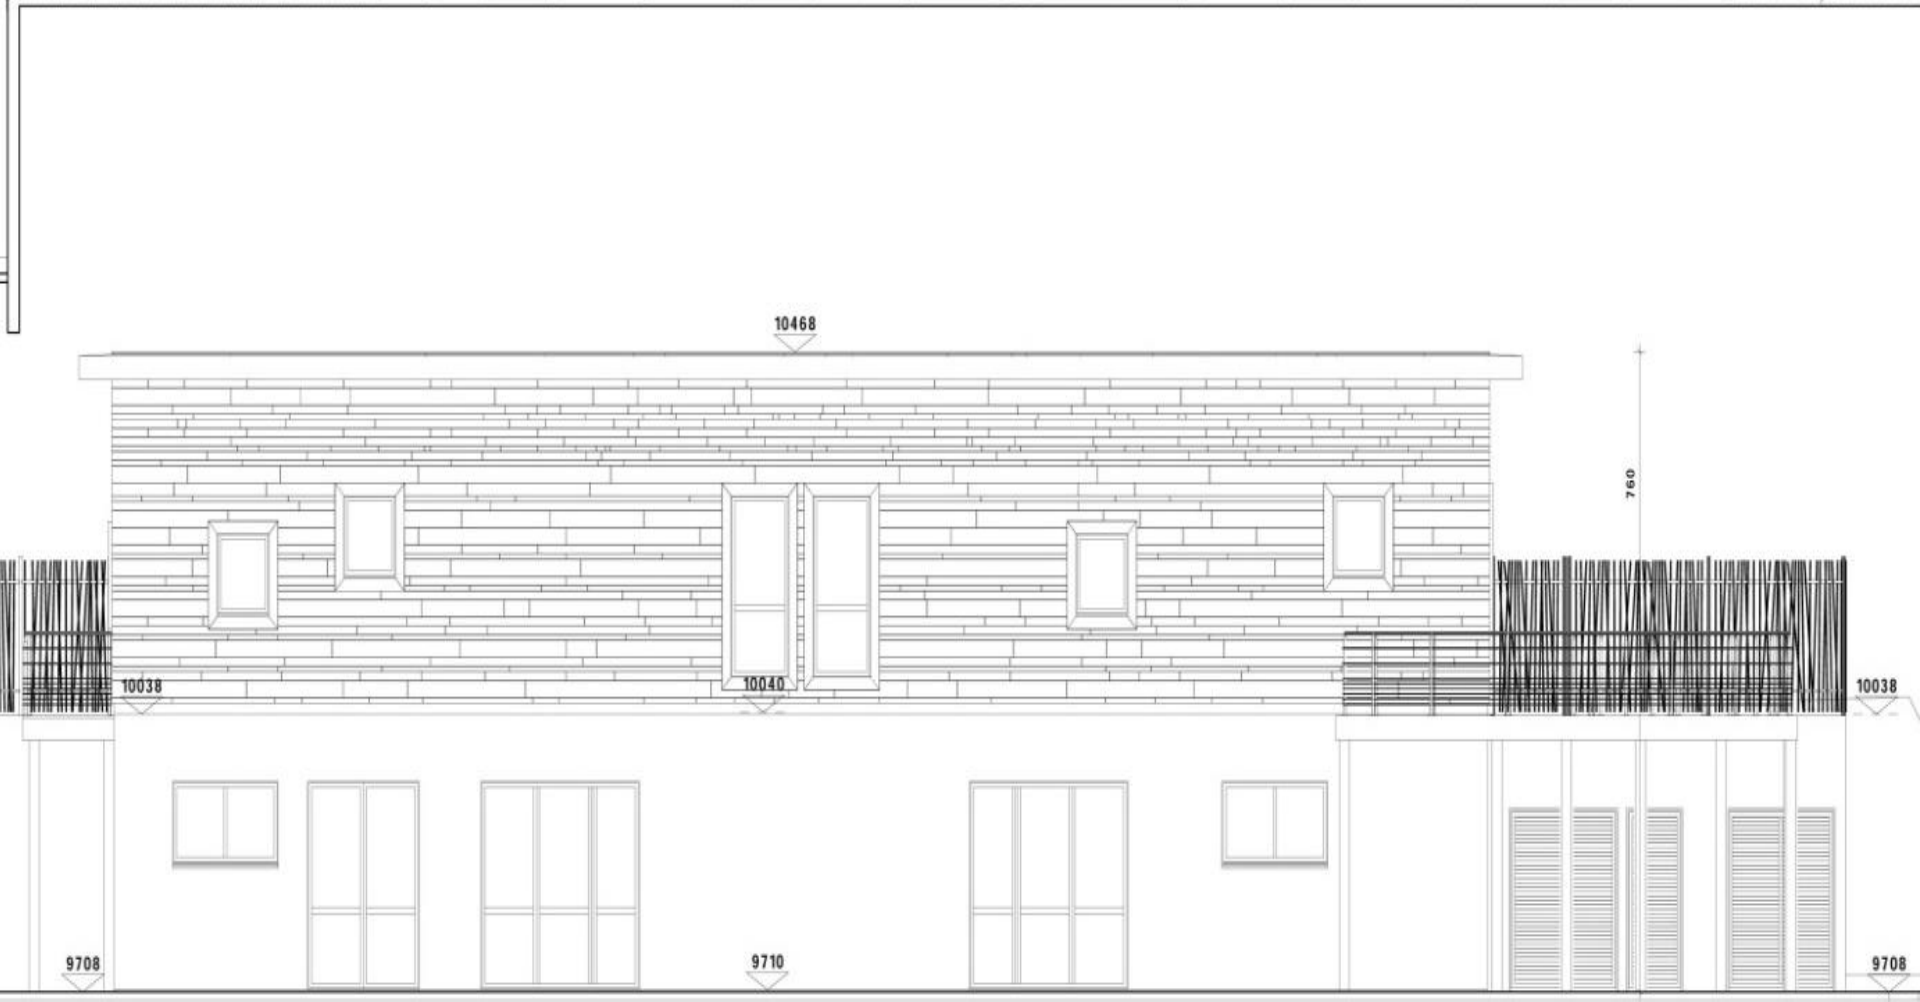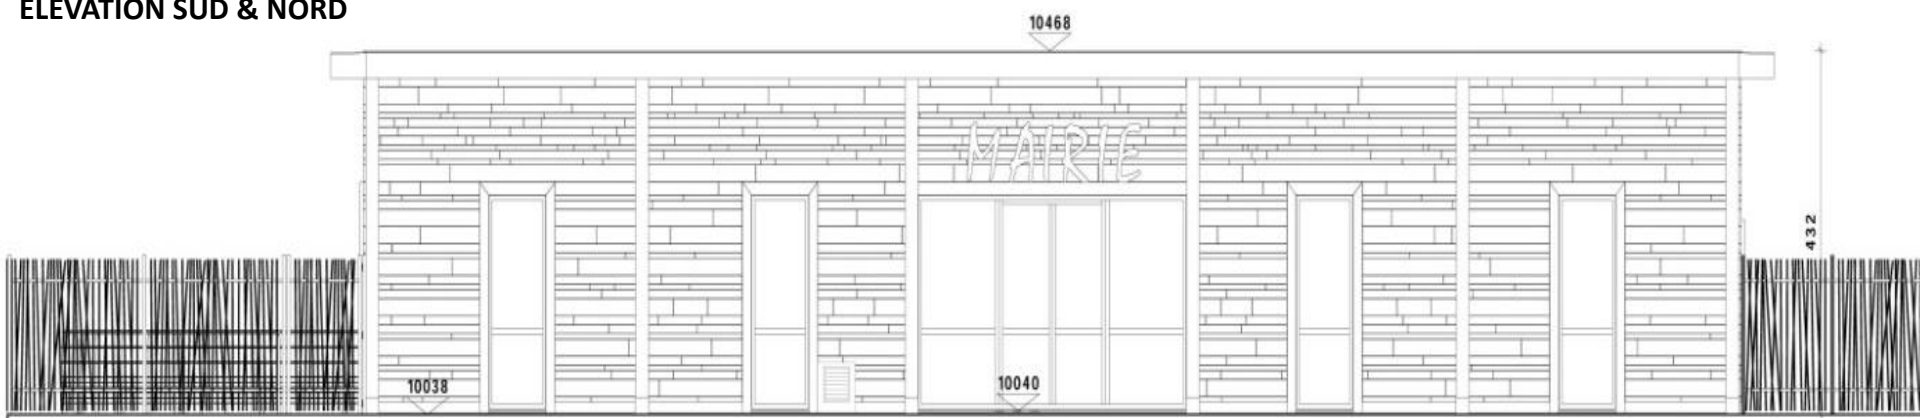

ELEVATION EST & OUEST



0.44° = 1%