

Les plans fournis ne peuvent en aucun cas servir de plans d'exécution.




COMMUNE DE PARENT
MAIRIE DE PARENT - 63270 PARENT
CONSTRUCTION D'UN BÂTIMENT COMMUNAL
RUE DES ECOLES - 63270 PARENT

PERMIS DE CONSTRUIRE
Pièces Complémentaire

PROJET
NIVEAU REZ DE CHAUSSÉE

PC_3

Echelle 1/100e
22/11/2017

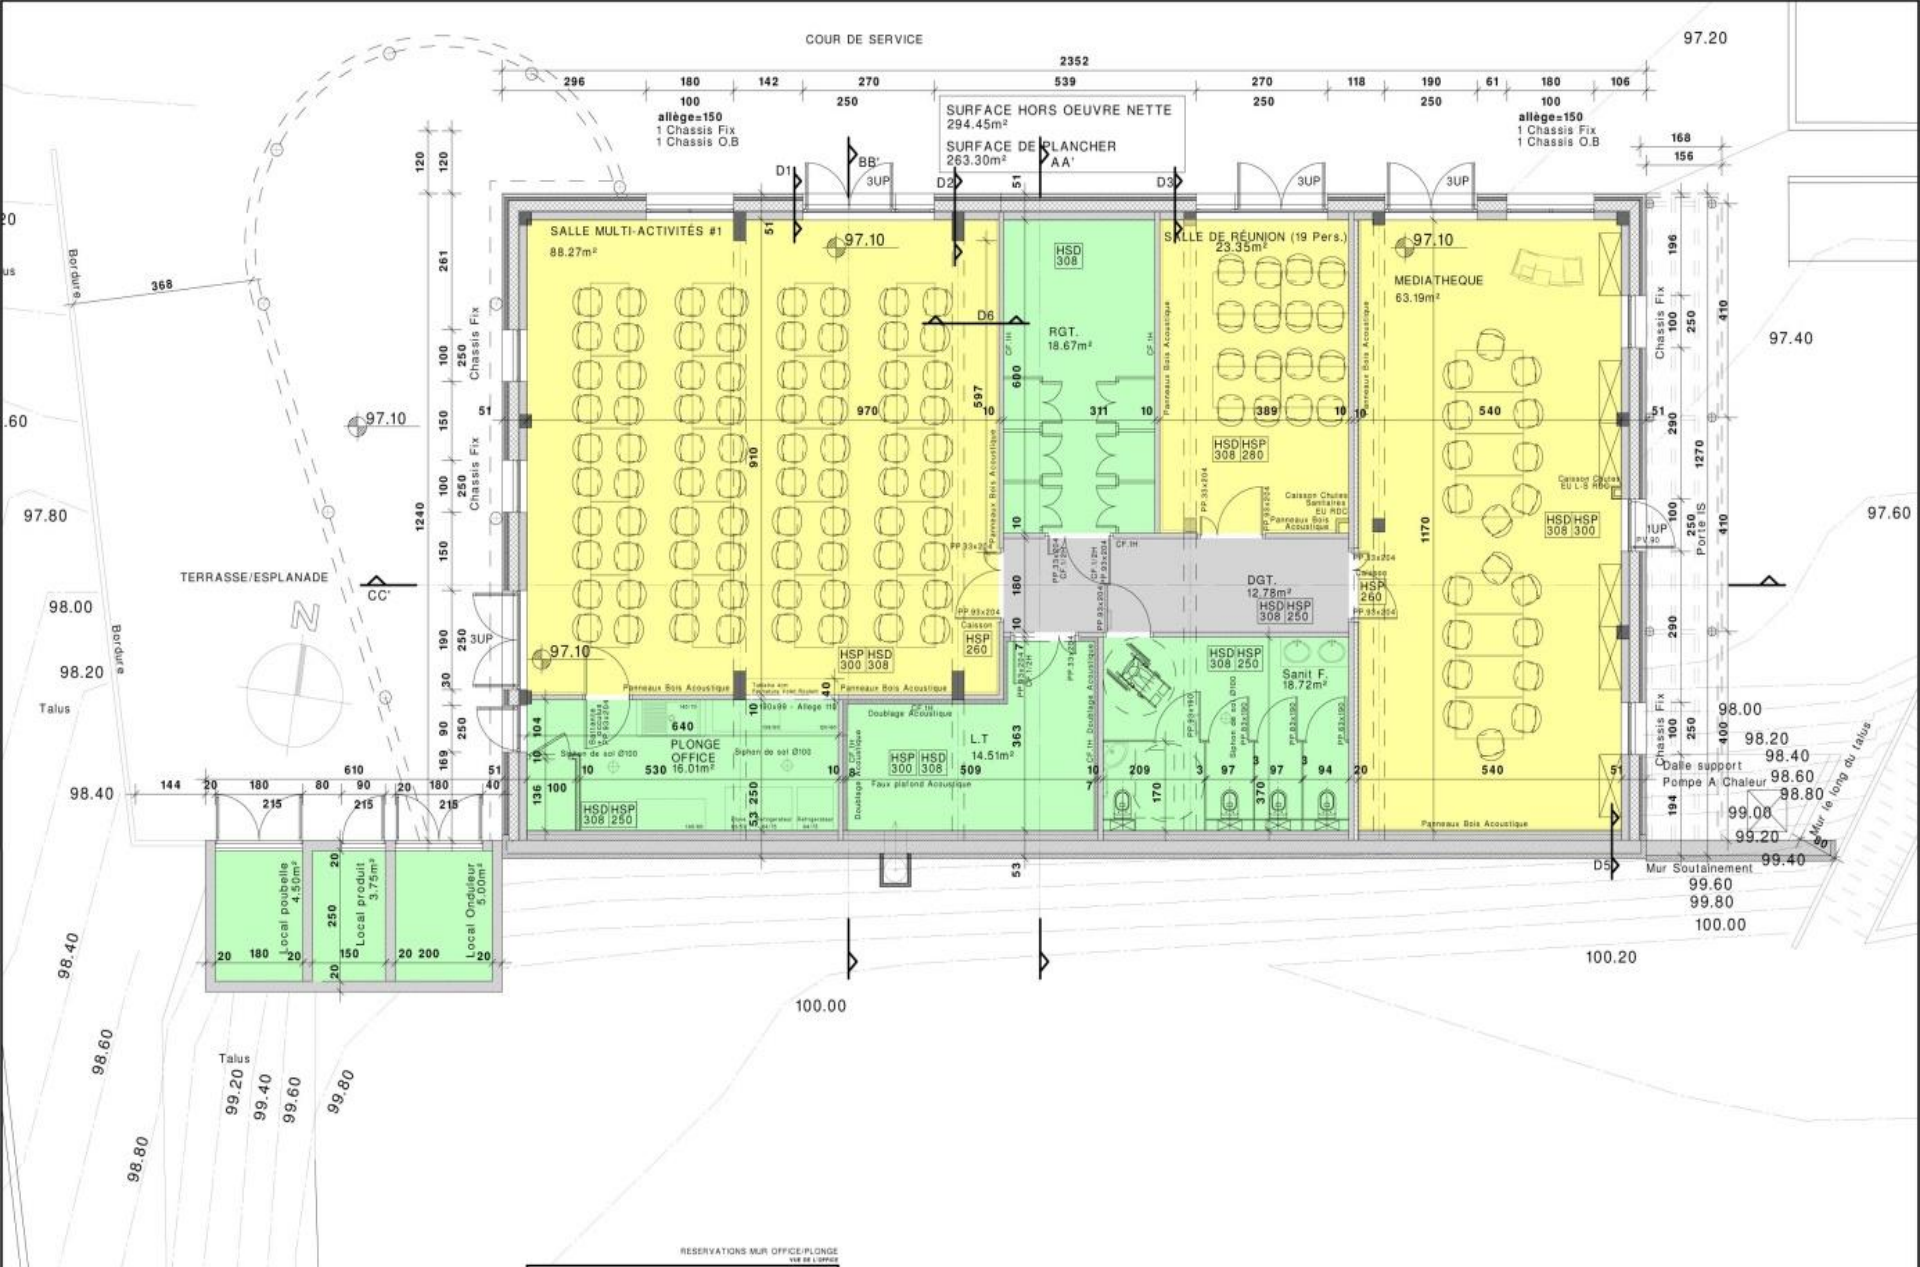

Les plans fournis ne peuvent en aucun cas servir de plans d'exécution.

COMMUNE DE PARENT
 MAIRIE DE PARENT - 63270 PARENT

CONSTRUCTION D'UN BÂTIMENT COMMUNAL
 RUE DES ECOLES - 63270 PARENT

PERMIS DE CONSTRUIRE

PC_3

PROJET
 NIVEAU REZ DE JARDIN

Echelle 1/100e
 22/11/2017