




COUPE

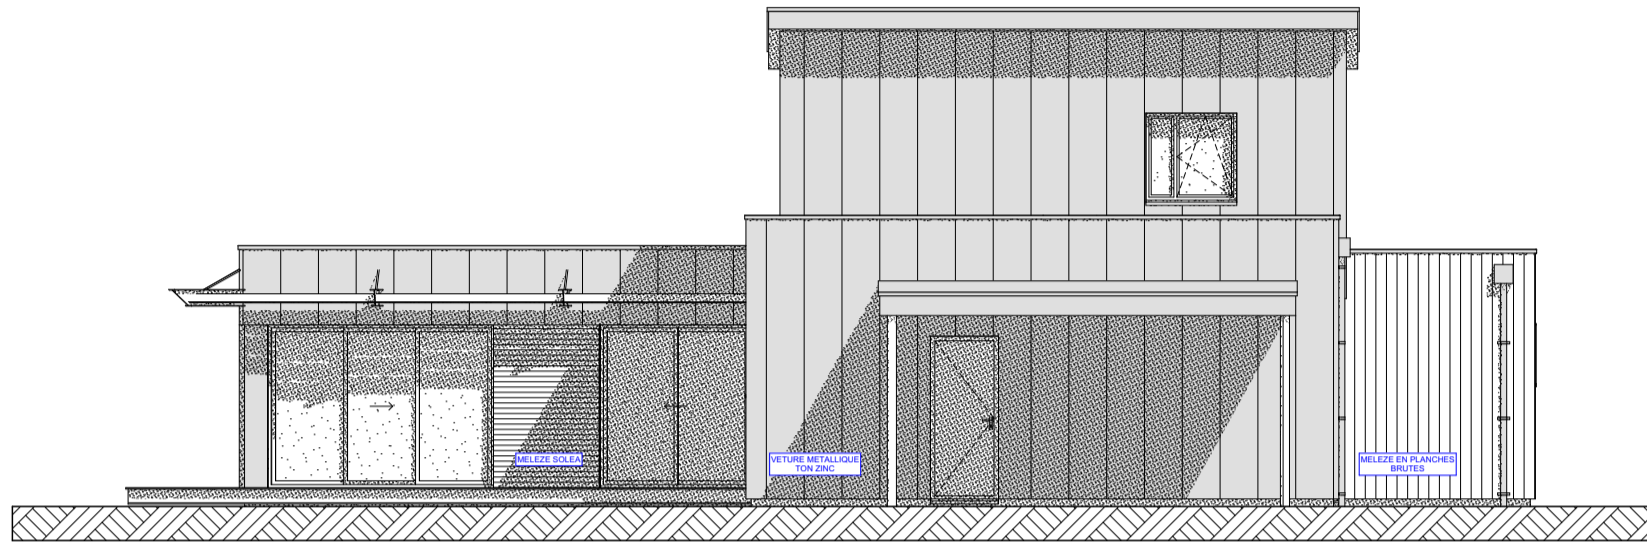


FAÇADE EST

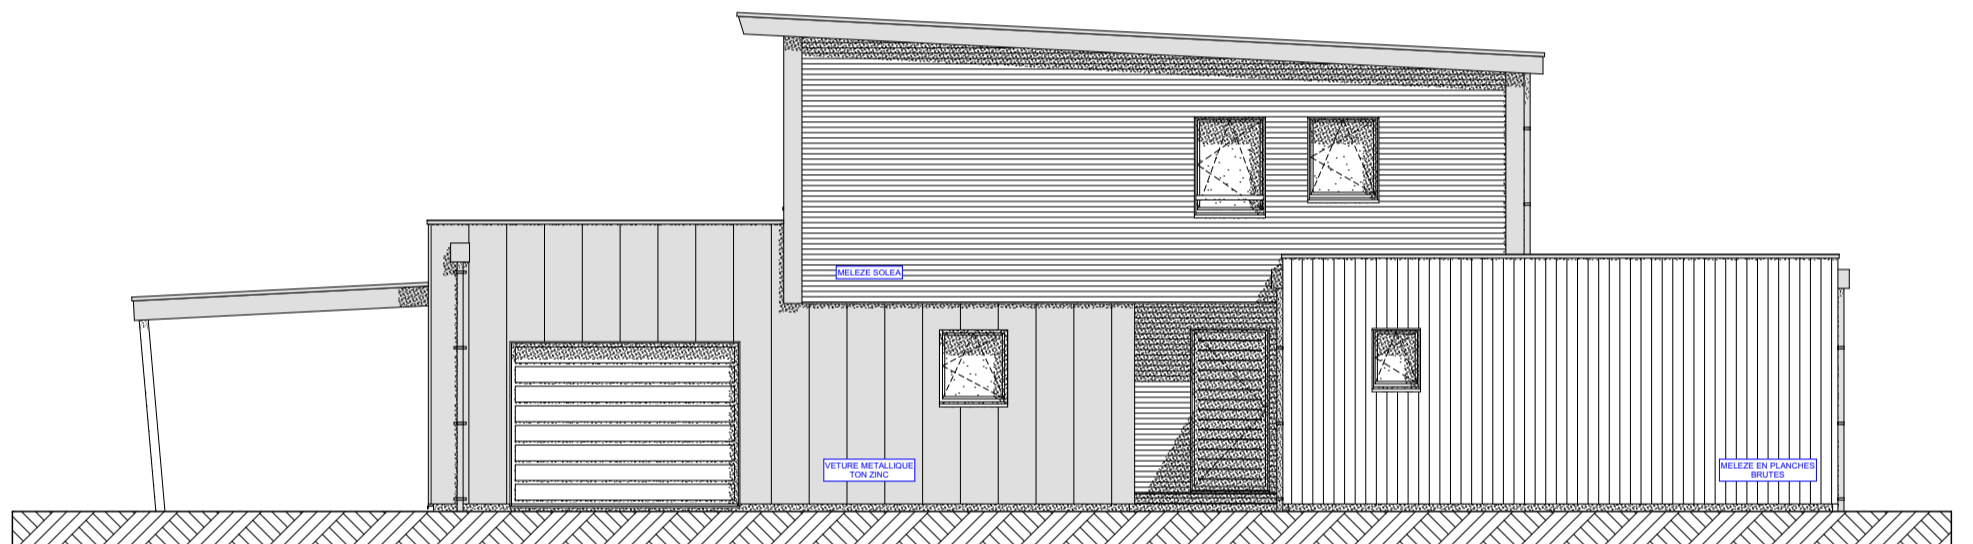

FAÇADE NORD

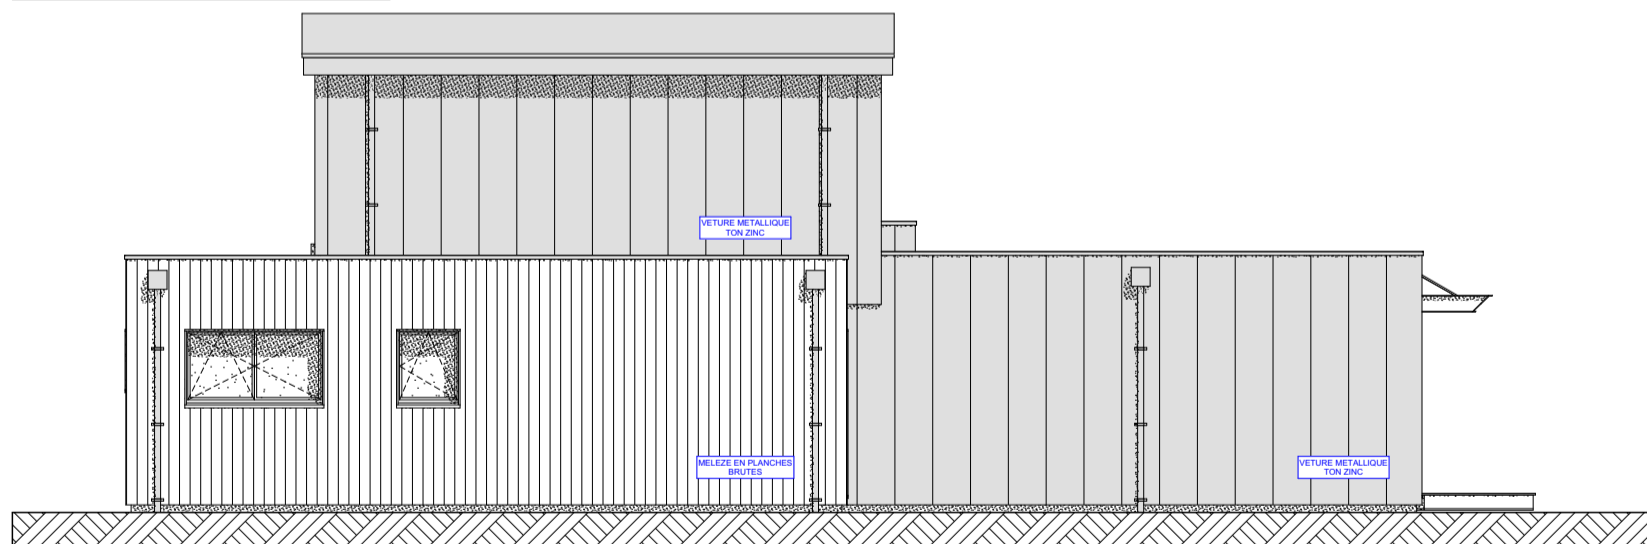

FAÇADE OUEST

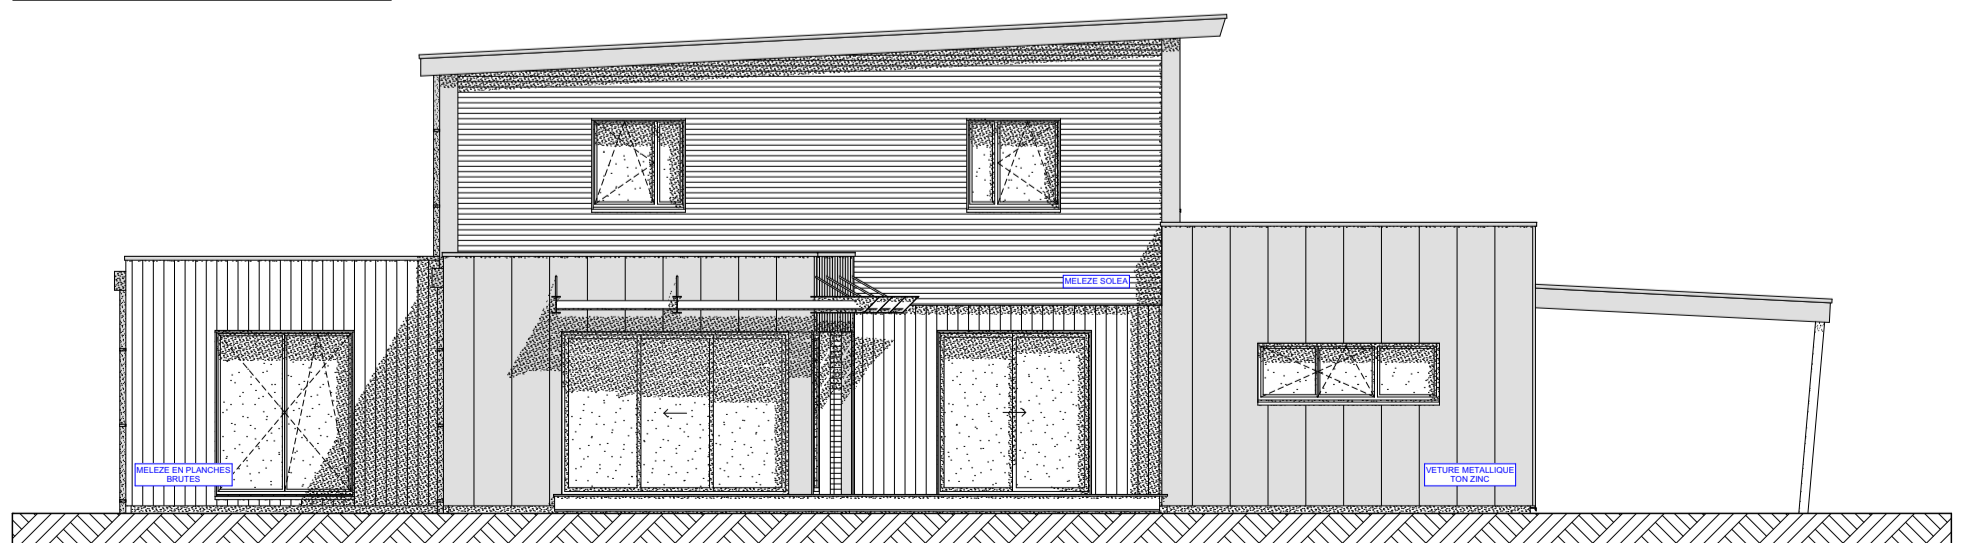

FAÇADE SUD