


DÉPARTEMENT DE LA CORRÈZE  
COMMUNE DE CHAMEYRAT  
LE MAS

Mme. MAGET Jeannine et Marie-Laure

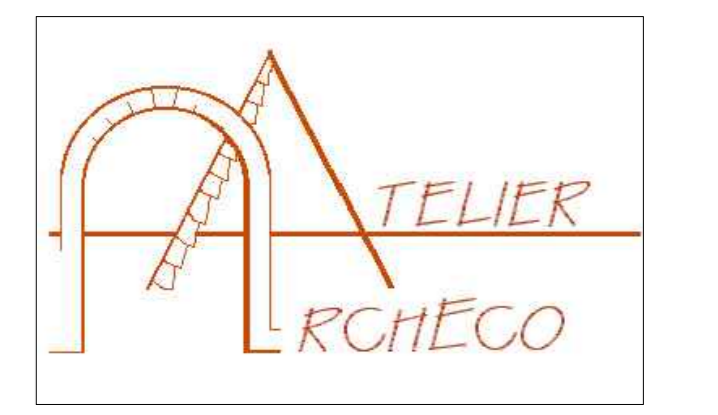

CONSTRUCTION D'UNE MAISON INDIVIDUELLE

DOSSIER DE PLANS - PROJET  
PLANS ET COUPES

ESO	Maître de l'Ouvrage	Mme. MAGET Jeannine et Marie-Laure	Le Mas 19300 CHAMEYRAT	09.81.22.72.01
APS	Maître d'Oeuvre	ATELIER ARCHITECTURE	Le Bourg 19800 MEYRONAC L'ÉGLISE	05.65.21.48.25
APD				
DPC				
PRO				
EXE				
DOE	Indice			

ECHELLE 1/50  
DATE 09/16