


DETAIL MUR OSSATURE BOIS

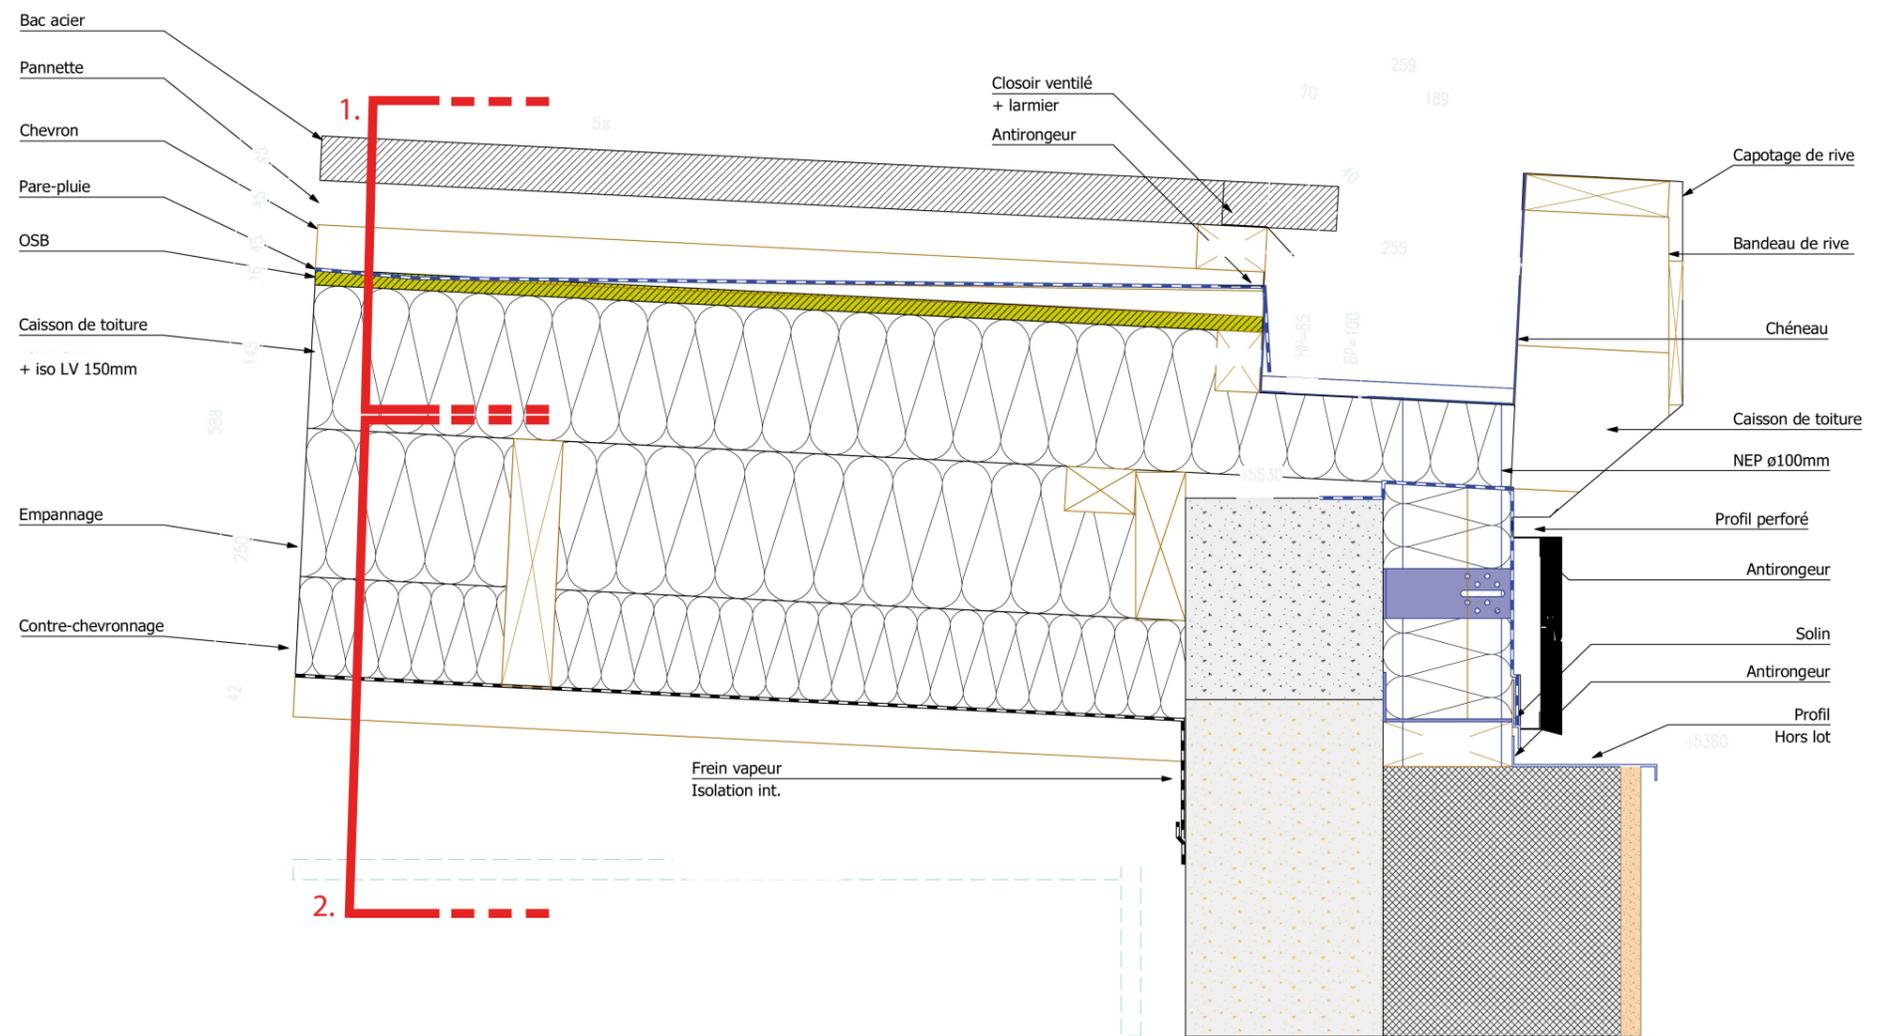

DETAIL TOITURE

1. Préfabrication en usine avec une première couche d'isolant.
2. Mise en place des deux dernières couches d'isolant sur le chantier.