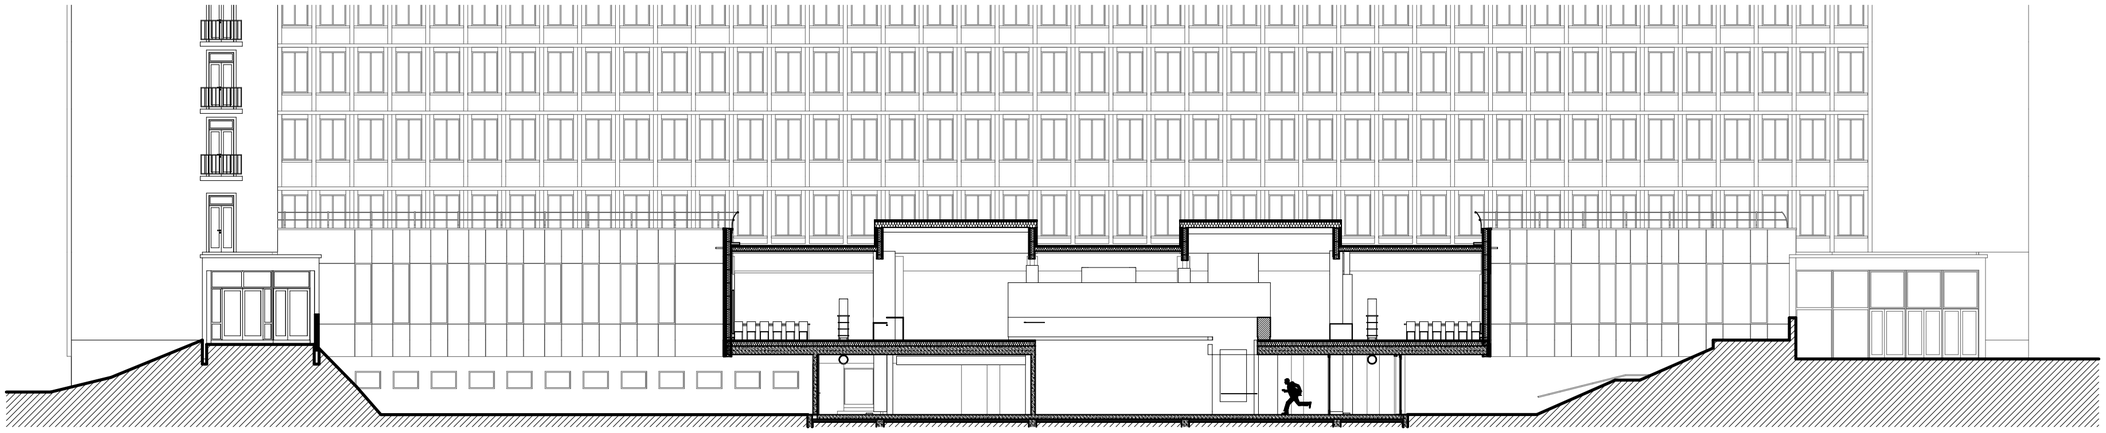

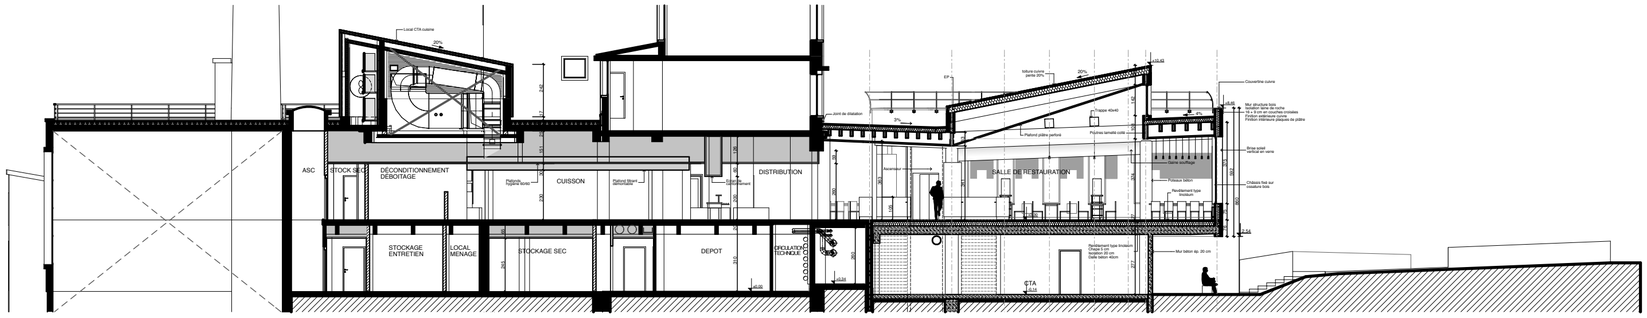
Local CTA cuisine
ASC
STOCK SEC
DÉCONDITIONNEMENT DÉBOITAGE
CUISSON
DISTRIBUTION
STOCKAGE ENTRETIEN
LOCAL MÉNAGE
STOCKAGE SEC
DEPOT
CIRCULATION TECHNIQUE
Joint de dilatation
Toiture-terrasse pente 20%
Trappe 40x40
Plafond plâtre perforé
Poutres lamellé collé
SALLE DE RESTAURATION
Brise soleil vertical en verre
Châssis fixé sur ossature bois
Radiateur type Irosteum
Mur béton épp. 20 cm
CTA
Couverture cuivre
Mur structure bois
Isolation 20 cm de laine de roche
18 x 3 cm en voliches croisées
Finition extérieure cuivre
Finition intérieure plaques de plâtre

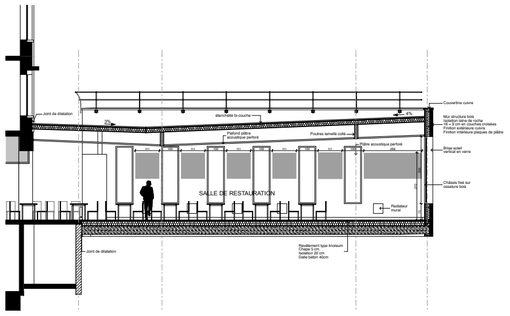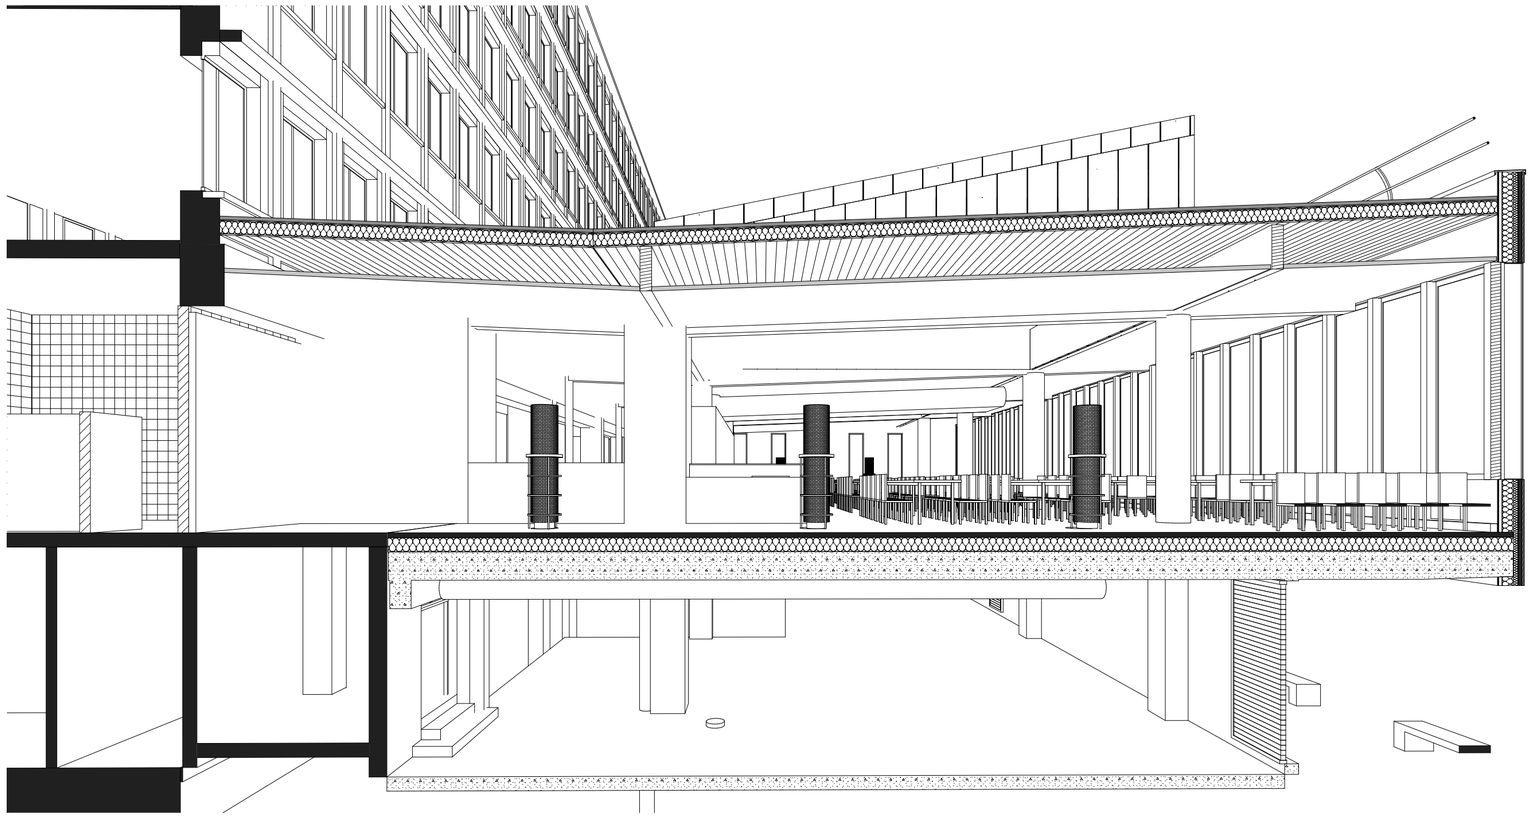
Joint de dilatation
Couverture cuivre
Mur structure bois
Isolation 20 cm de laine de roche
18 x 3 cm en voliches croisées
Finition extérieure cuivre
Finition intérieure plaques de plâtre
Plafond plâtre acoustique perforé
Poutres lamellé collé
Grille acoustique perforée
Brise soleil vertical en verre
Châssis fixé sur ossature bois
SALLE DE RESTAURATION
Radiateur Irosteum
Joint de dilatation
Radiateur type Irosteum
Chape 5 cm
Isolation 20 cm
Dalle béton 40cm