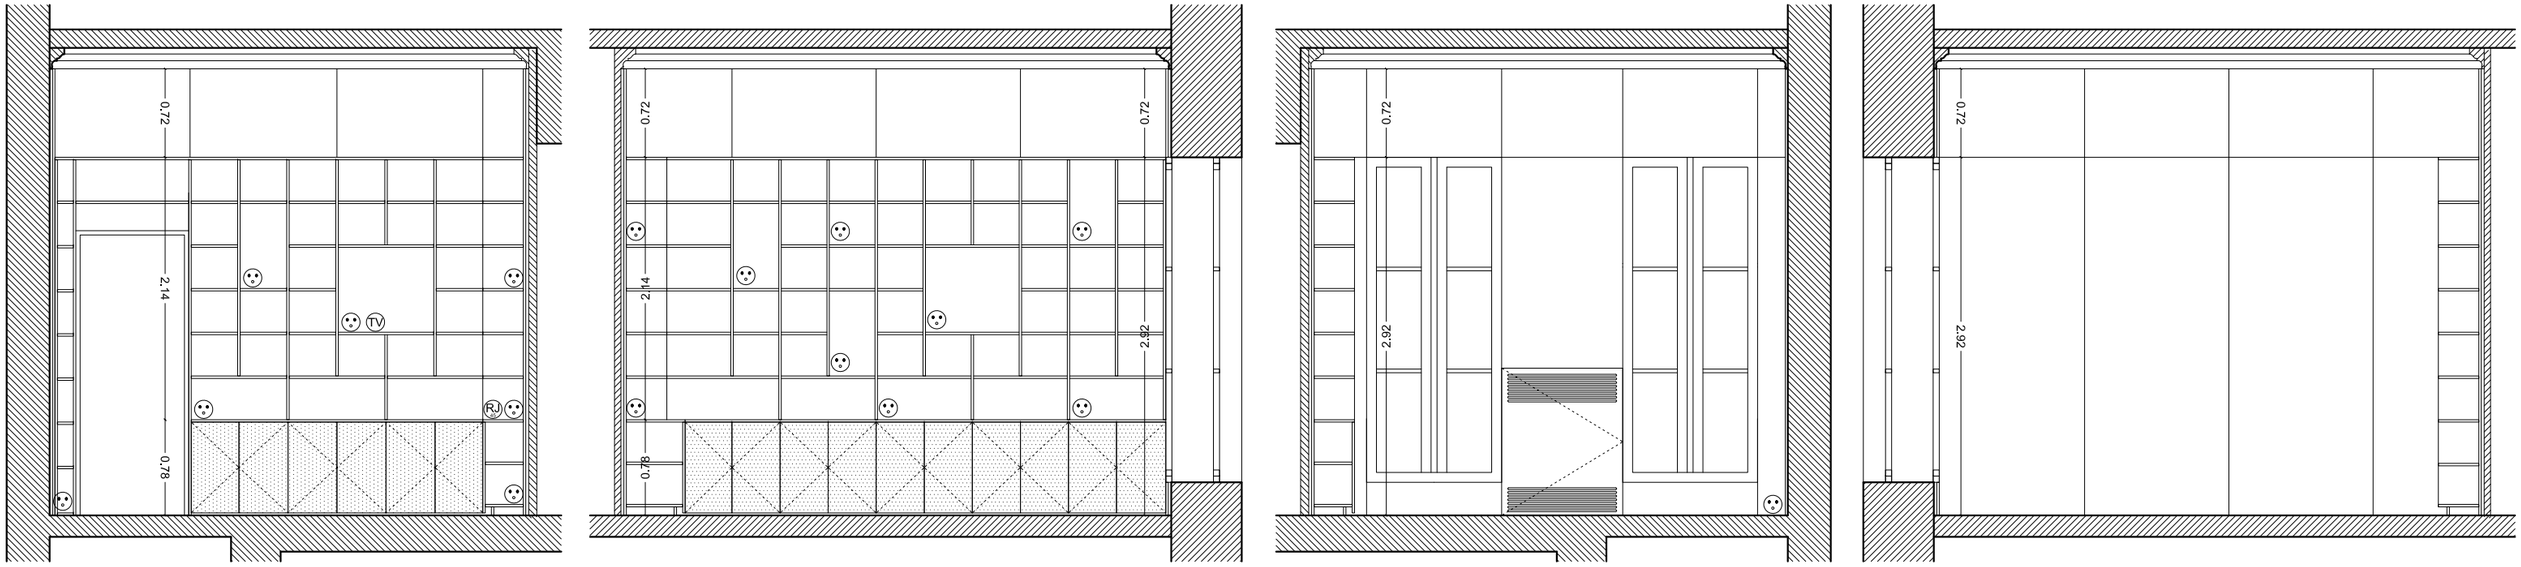

Menuiserie Bureau R+1 (élévations intérieures)

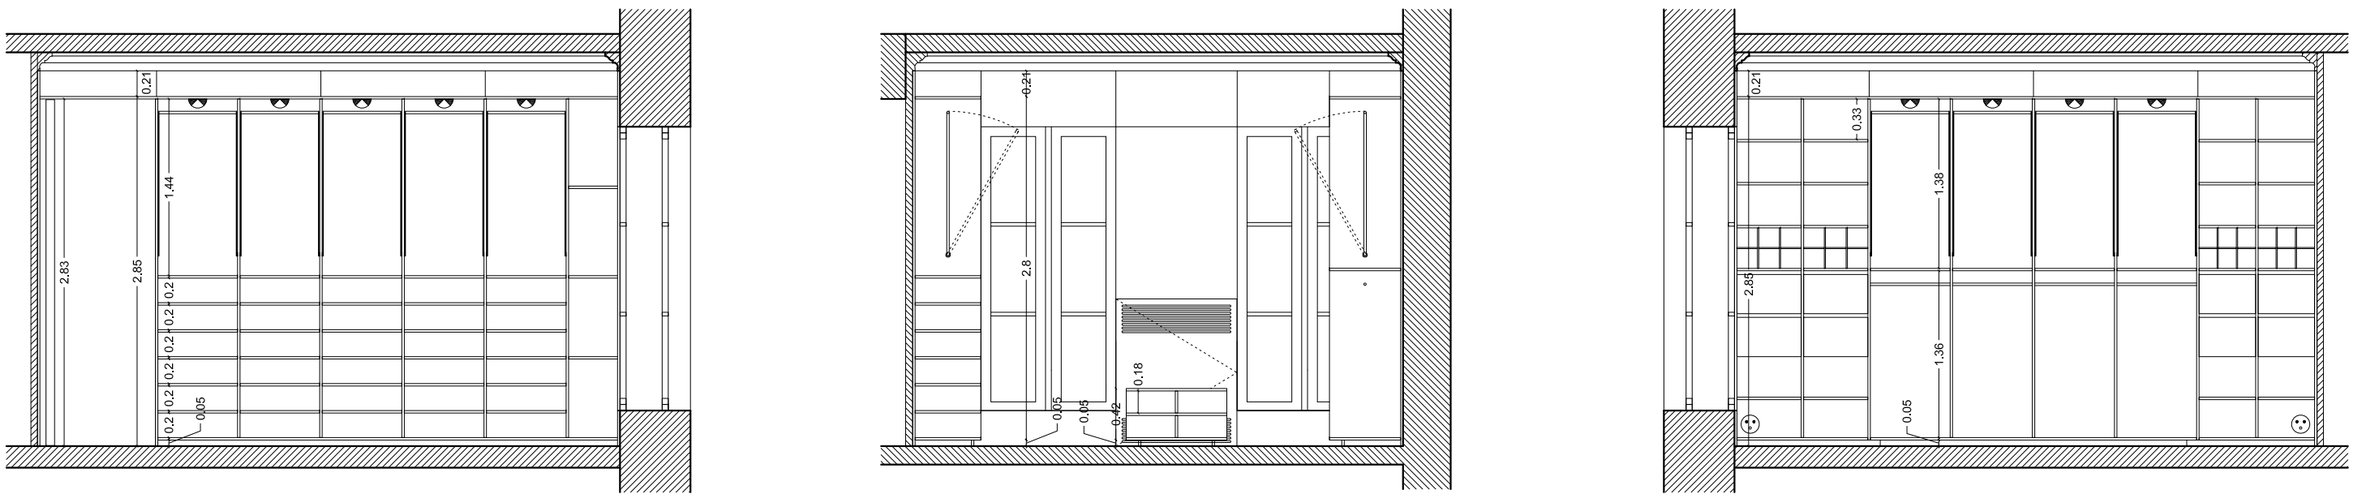

Menuiserie Dressing R+2 (élévations intérieures)

martins afonso atelier de design		Rénovation d'un Hôtel Particulier Hôtel de Bethmann	**PLANS DE COUPE**	1/50 23/10/2017	