


LEGENDE SECURITE INCENDIE

	Extincteur CO ²
	Extincteur H ₂ O
	Bloc Autonome de Sécurité
	Arrêt d'Urgence Electricité
	Arrêt d'Urgence Climatisation
	Coupeur pompier enseigne
	Plan d'évacuation
	Alarme

LEGENDE ELECTRICITE

	Alimentation enseigne
	Prise de courant 16A+T
	Alimentation mobilier (sortie h=49cm)
	Prise PTT
	RJ45
	Allumage général
	Encelinte HP

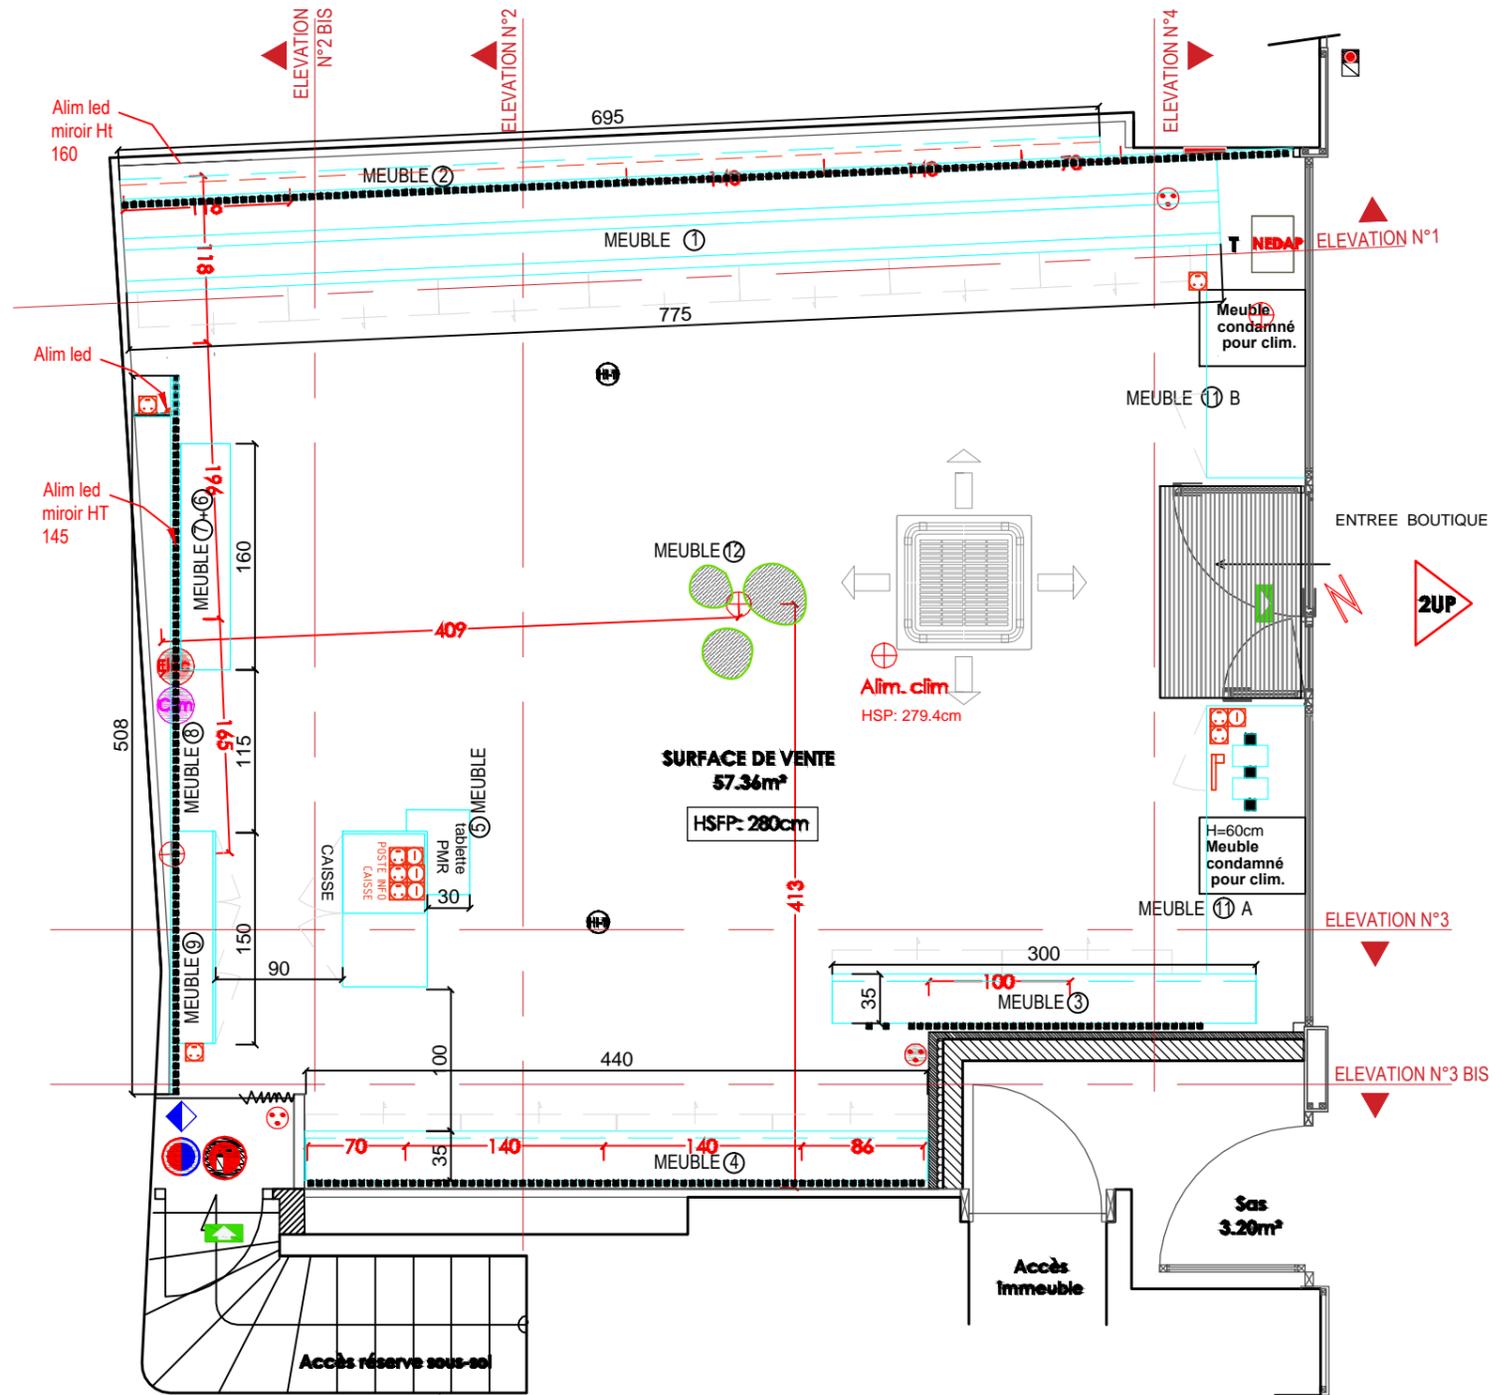

NOTE

Les côtes sont données à titre indicatives.
L'entreprise devra effectuer un relevé précis avant toutes interventions.

MAITRE D'OUVRAGE

Microcosme SAS
32, rue Rémy Coghe - 59100 Roubaix
Monsieur Alexis Dhellemmes

Guillaume Da Silva

ARCHITECTURE INTERIEURE S

12 rue du bois
59 100 ROUBAIX
t: 33 (0)3 20 11 12 62
e: gdasilva@nordnet.fr
www.guillaumedasilva.com

PROJET


AMENAGEMENT d'UNE BOUTIQUE
AVRIL - COSMETIQUE BIO
Metz

DCE

PLAN ELECTRICITE
PROJET

1/50

Date: 04.08.2017
Modifié le:
Planche n°:02

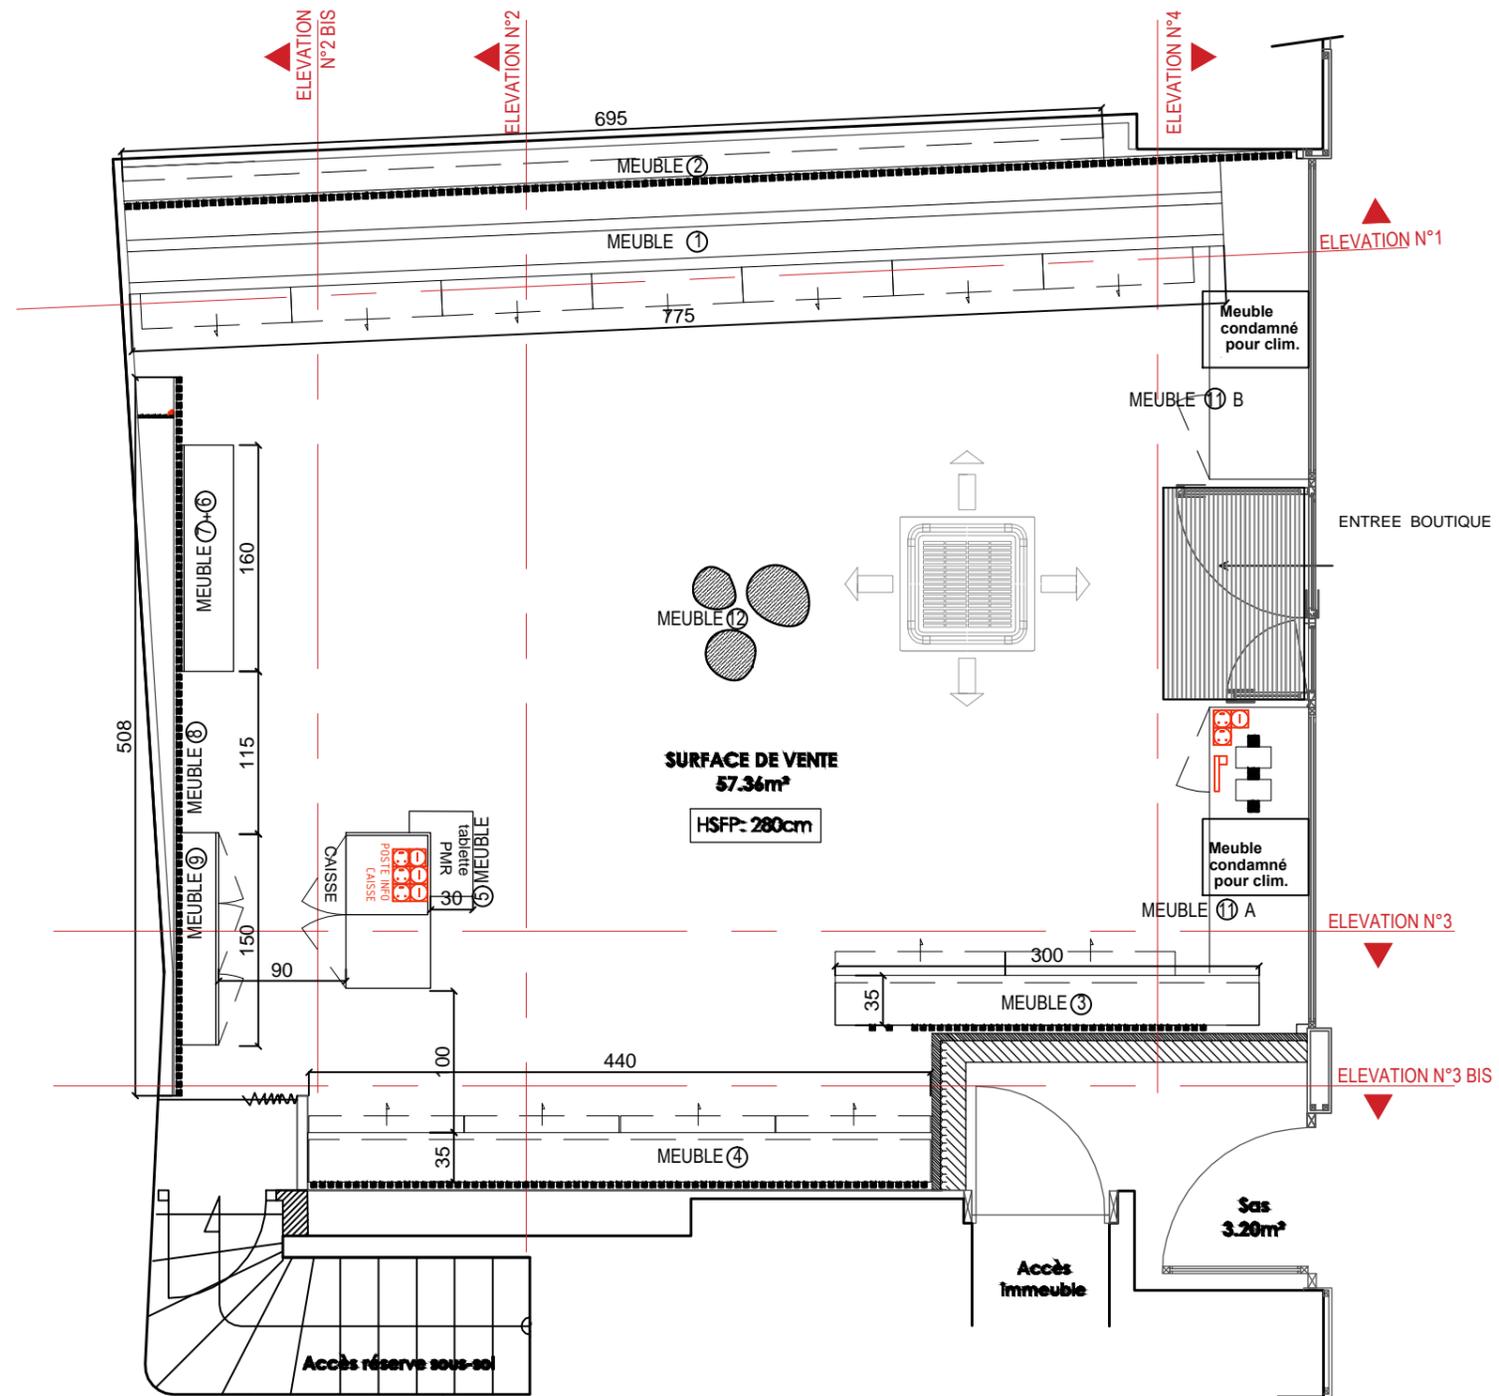

NOTE

Les côtes sont données à titre indicatives.
L'entreprise devra effectuer un relevé précis avant toutes interventions.

MAITRE D'OUVRAGE

Microcosme SAS
32, rue Rémy Cogghe - 59100 Roubaix
Monsieur Alexis Dhellemmes

Guillaume Da Silva

**ARCHITECTURE
INTERIEURE S**

12 rue du bois
59 100 ROUBAIX
t: 33 (0)3 20 11 12 62
e: gdasilva@nordnet.fr
www.guillaumedasilva.com

PROJET



AMENAGEMENT d'UNE BOUTIQUE
AVRIL - COSMETIQUE BIO
Metz

DCE

PLAN D'AMENAGEMENT
PROJET

1/50

Date: 04.08.2017
Modifié le:
Planche n°.03

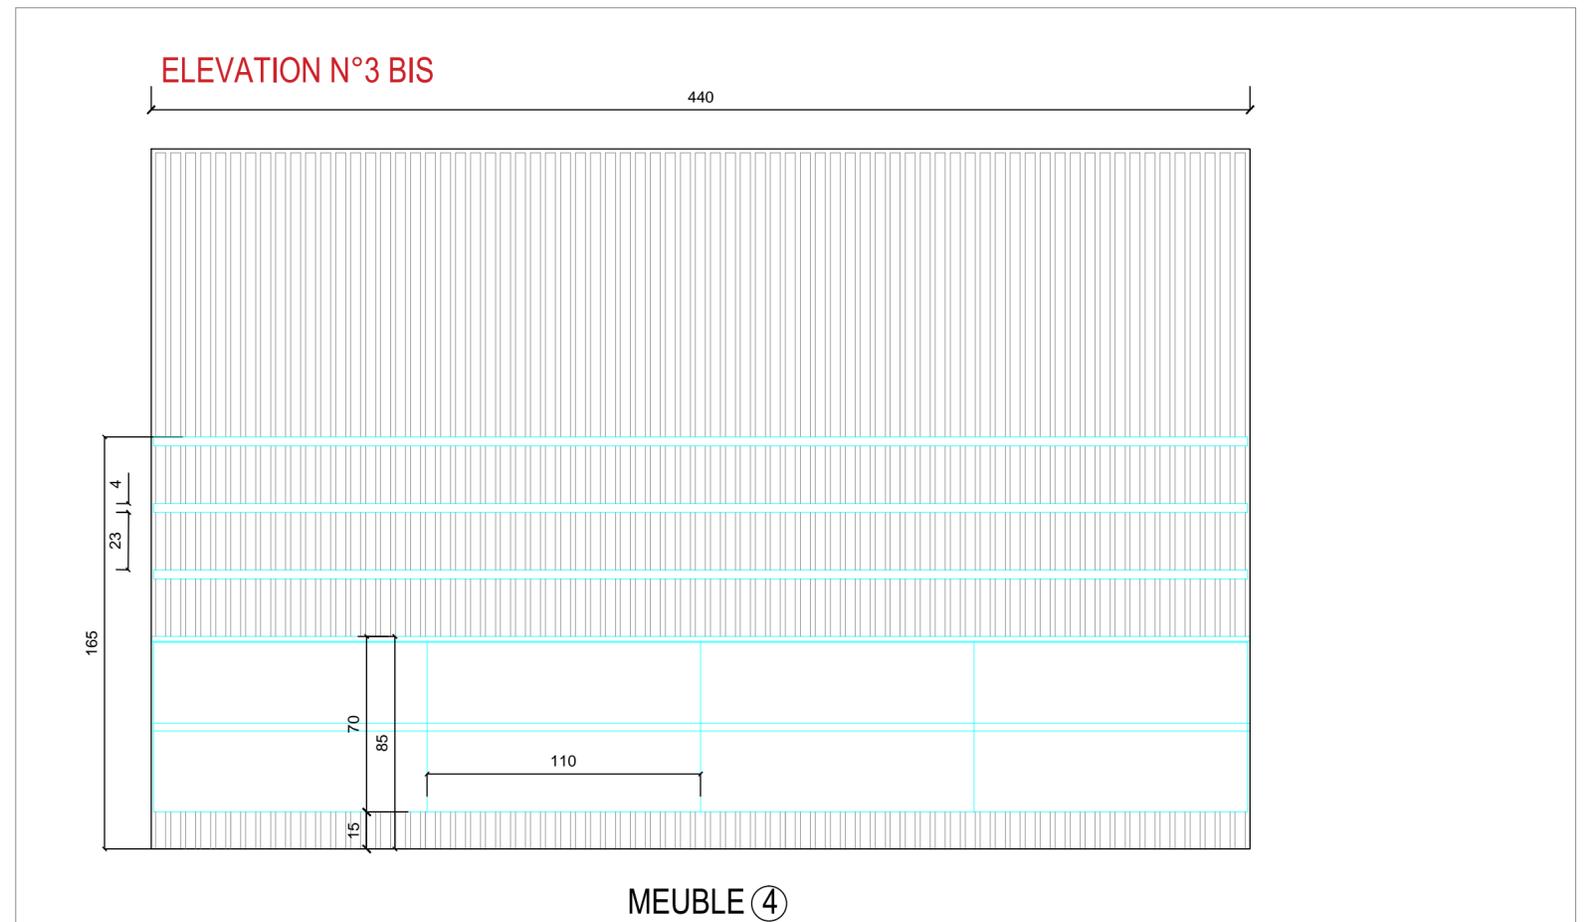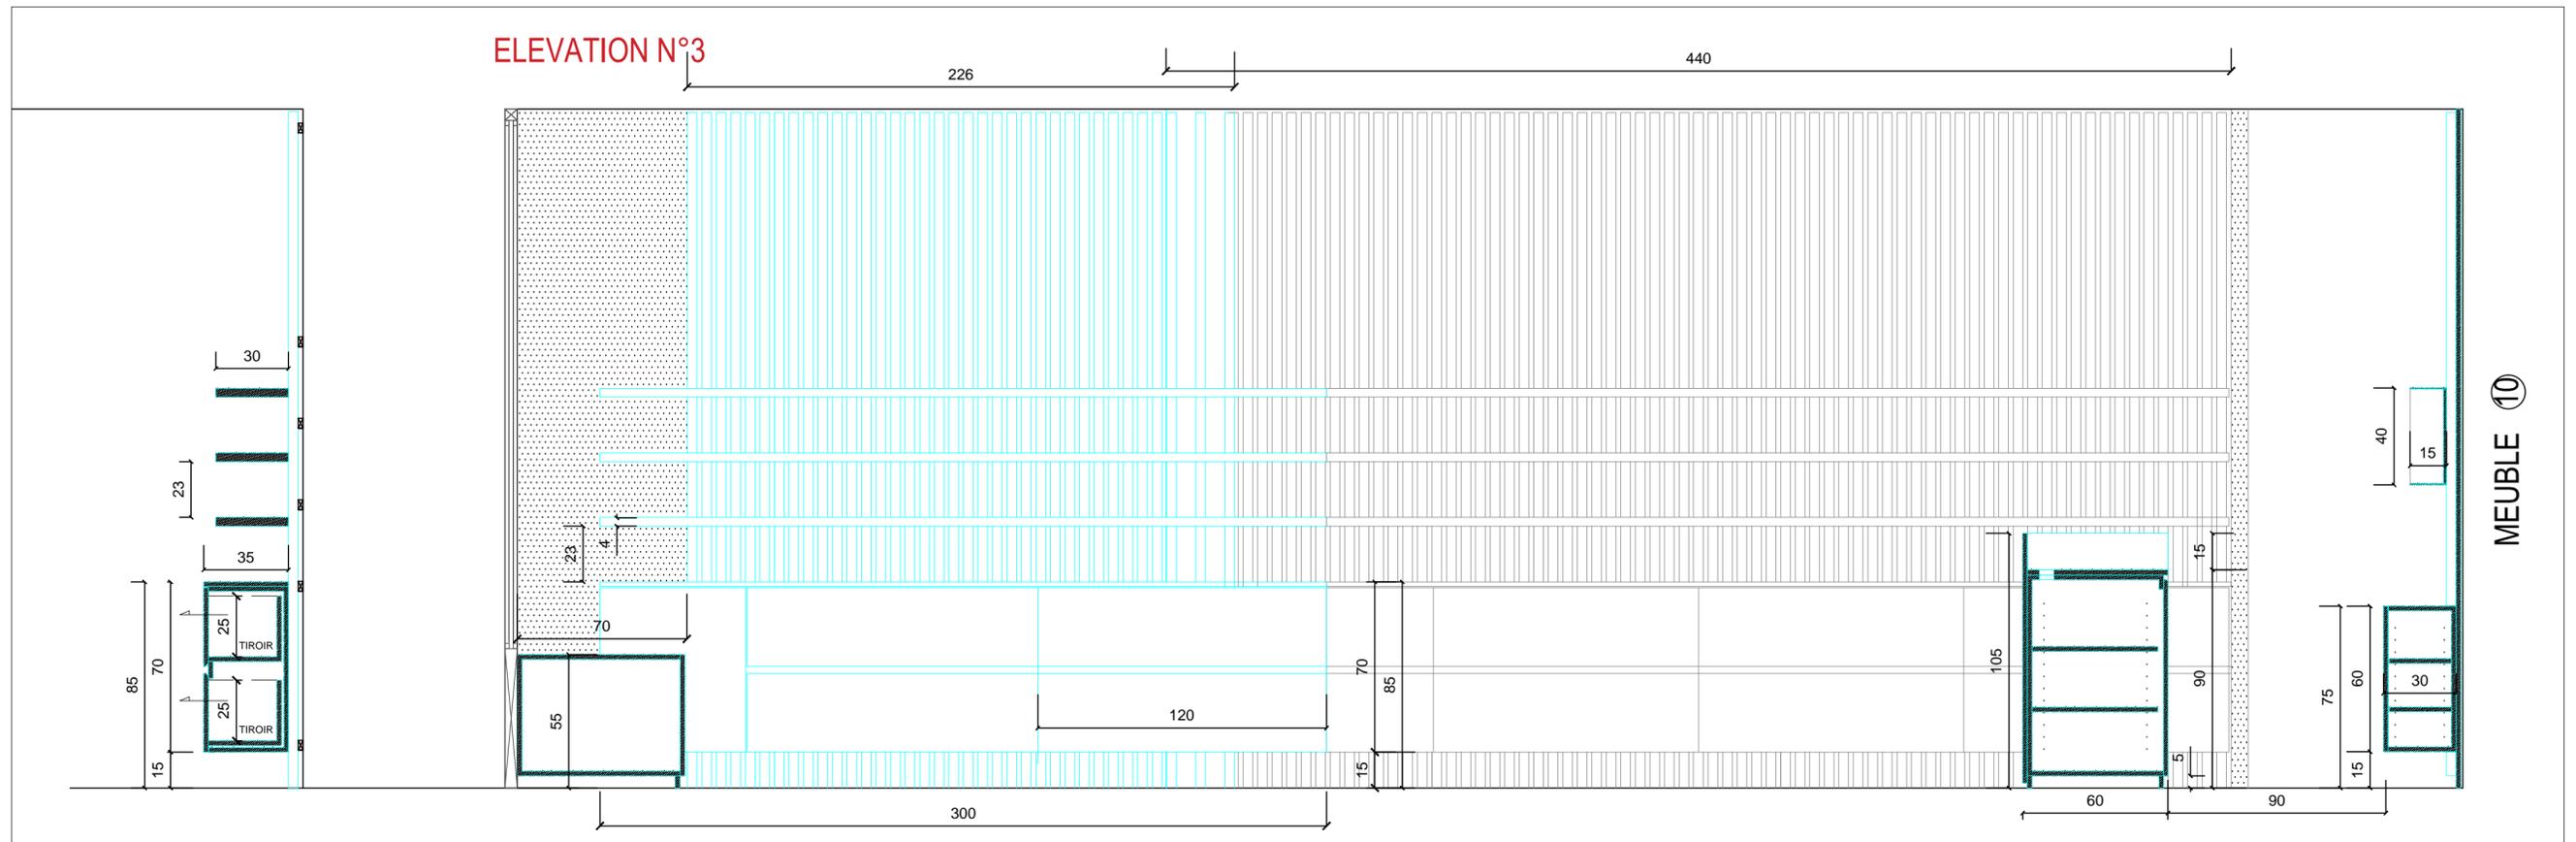

NOTE

Les cotes sont données à titre indicatives.
L'entreprise devra effectuer un relevé précis avant toutes interventions.

MAITRE D'OUVRAGE

Microcosme SAS
32, rue Rémy Coghe - 59100 Roubaix
Monsieur Alexis Dhellemmes

Guillaume Da Silva

ARCHITECTURE
INTERIEUR

12 rue du bois
59 100 ROUBAIX
t: 33 (0)3 20 11 12 62
e: gdsilva@nordnet.fr
www.guillaumedasilva.com

PROJET

AMENAGEMENT d'UNE BOUTIQUE
AVRIL - COSMETIQUE BIO
Metz



DCE

ELEVATION N°1


1/20

Date: 04.08.2017
Modifié le:
Planche n°:05

ELEVATION N°1

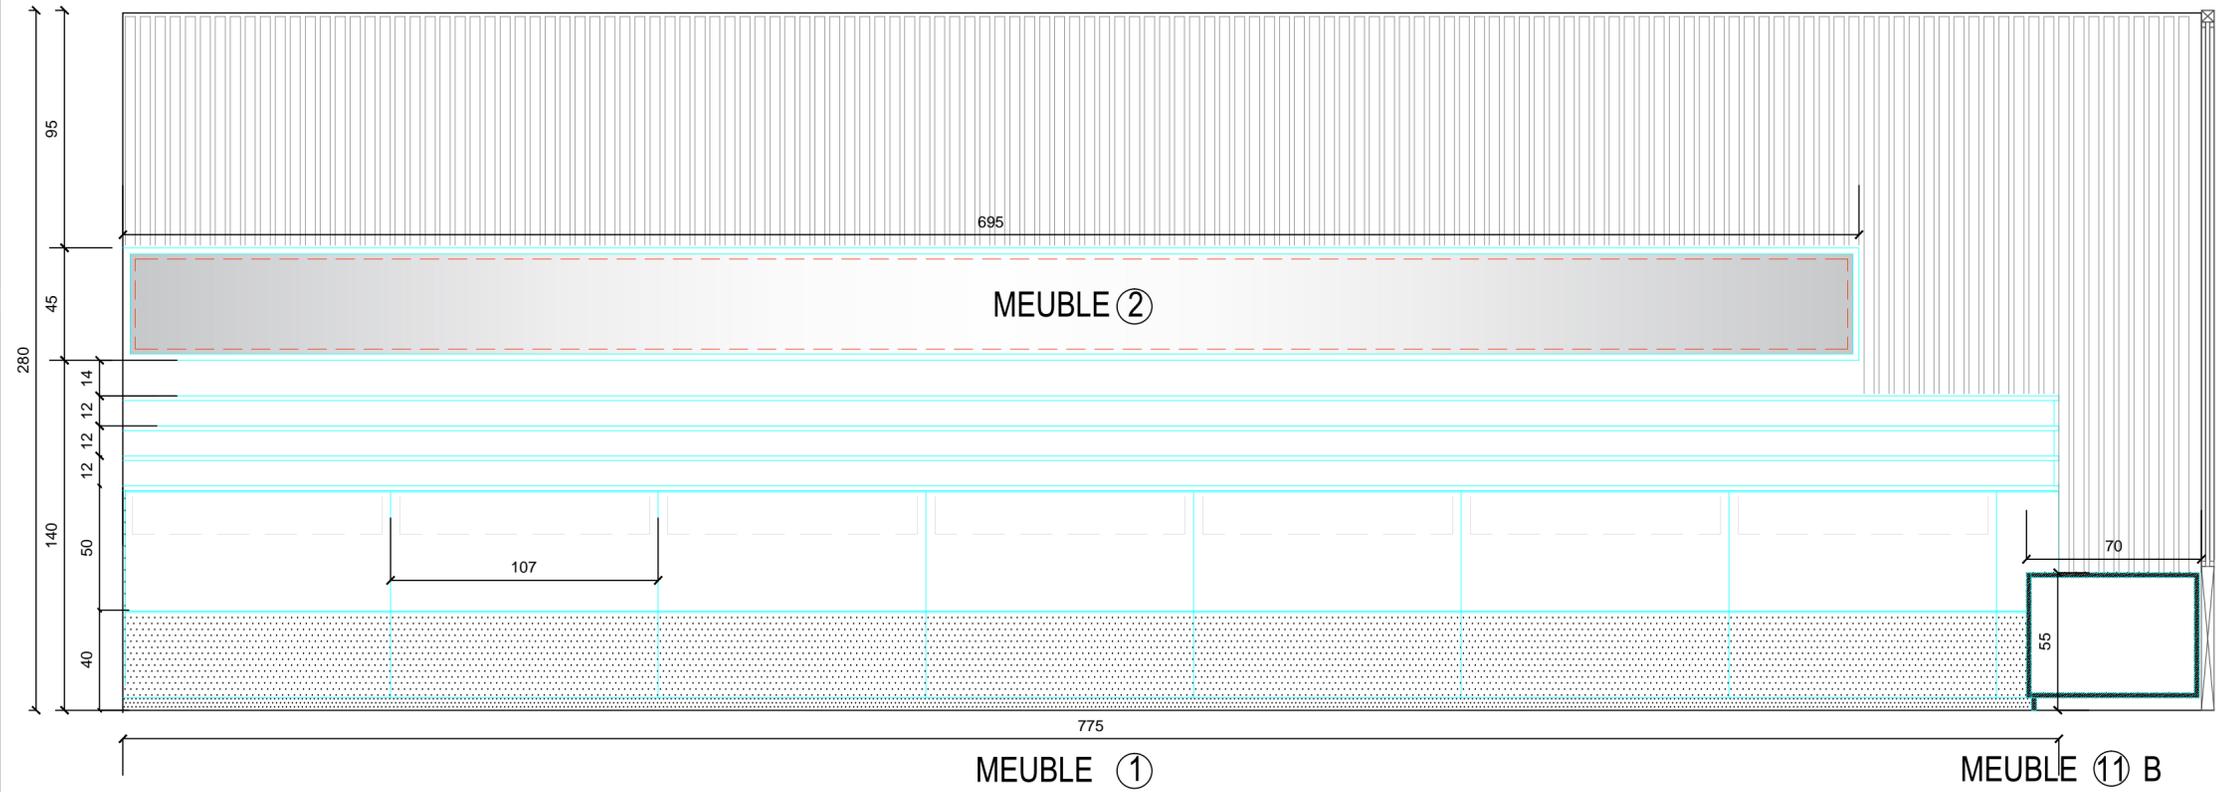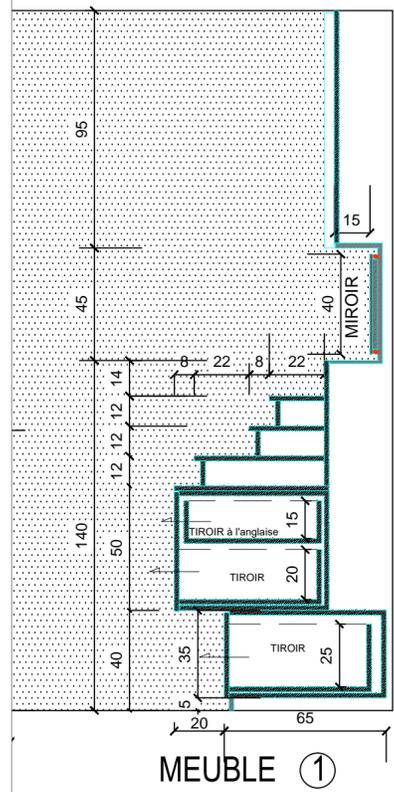

ELEVATION N°4

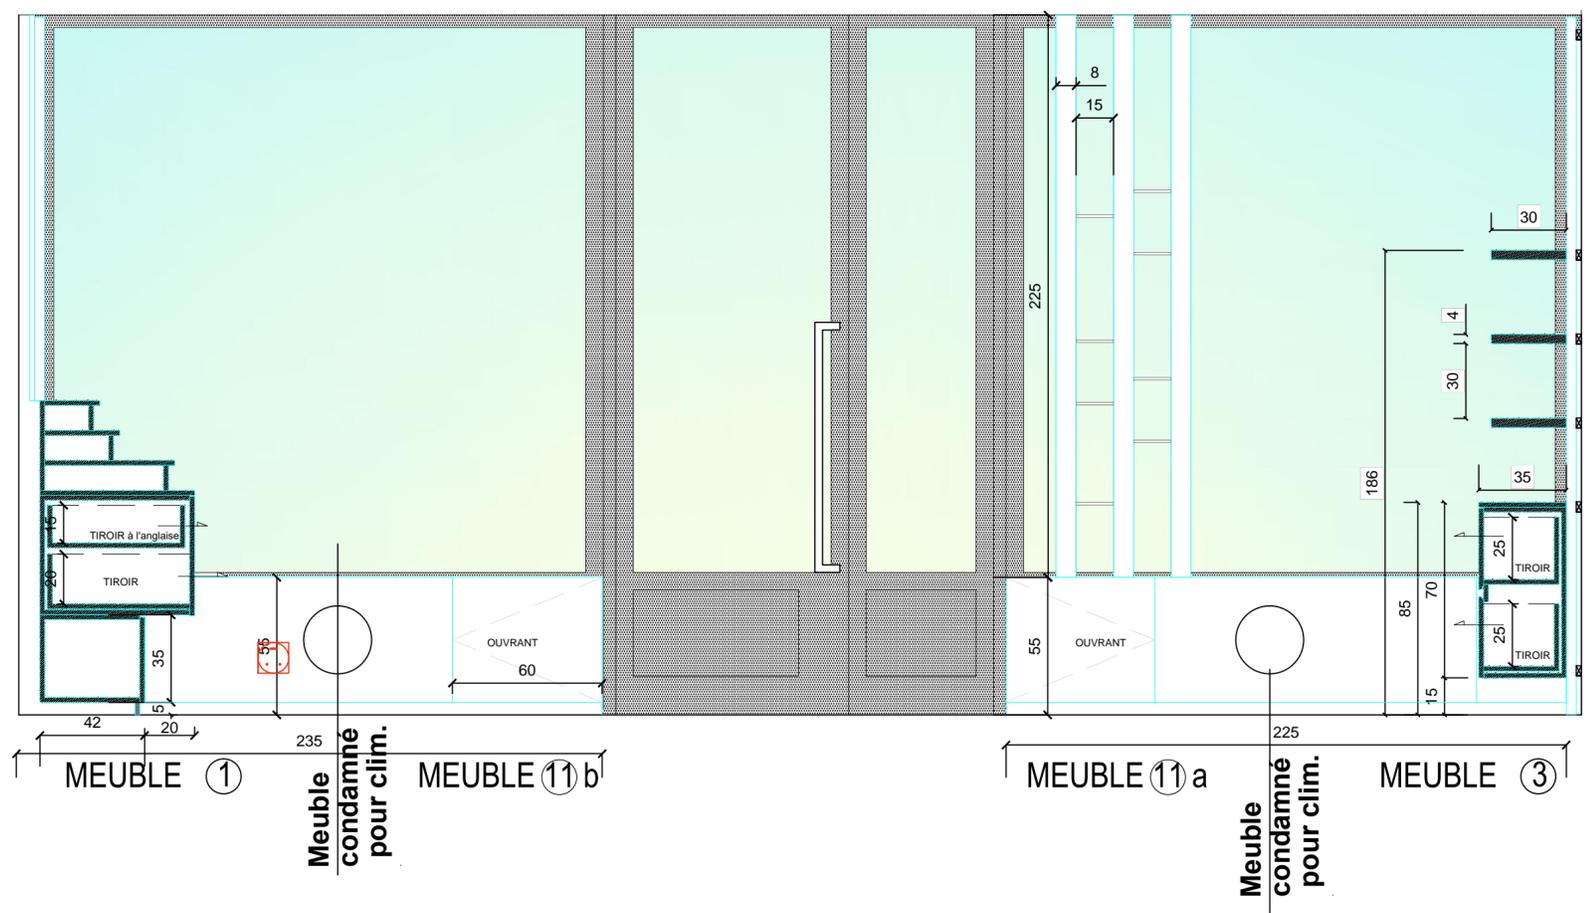

NOTE
Les cotes sont données à titre indicatives.
L'entreprise devra effectuer un relevé précis
avant toutes interventions.



MAITRE D'OUVRAGE
Microcosme SAS
32, rue Rémy Coghe - 59100 Roubaix
Monsieur Alexis Dhellemmes

Guillaume Da Silva
ARCHITECTURE
INTÉRIEURS
12 rue du bois
59 100 ROUBAIX
t: 33 (0)3 20 11 12 62
e: gdsilva@nordnet.fr
www.guillaumedasilva.com

PROJET
AMÉNAGEMENT d'UNE BOUTIQUE
AVRIL - COSMETIQUE BIO
Metz

DCE
ELEVATION N°1 et 4

1/20
Date: 04.08.2017
Modifié le:
Planche n°:06

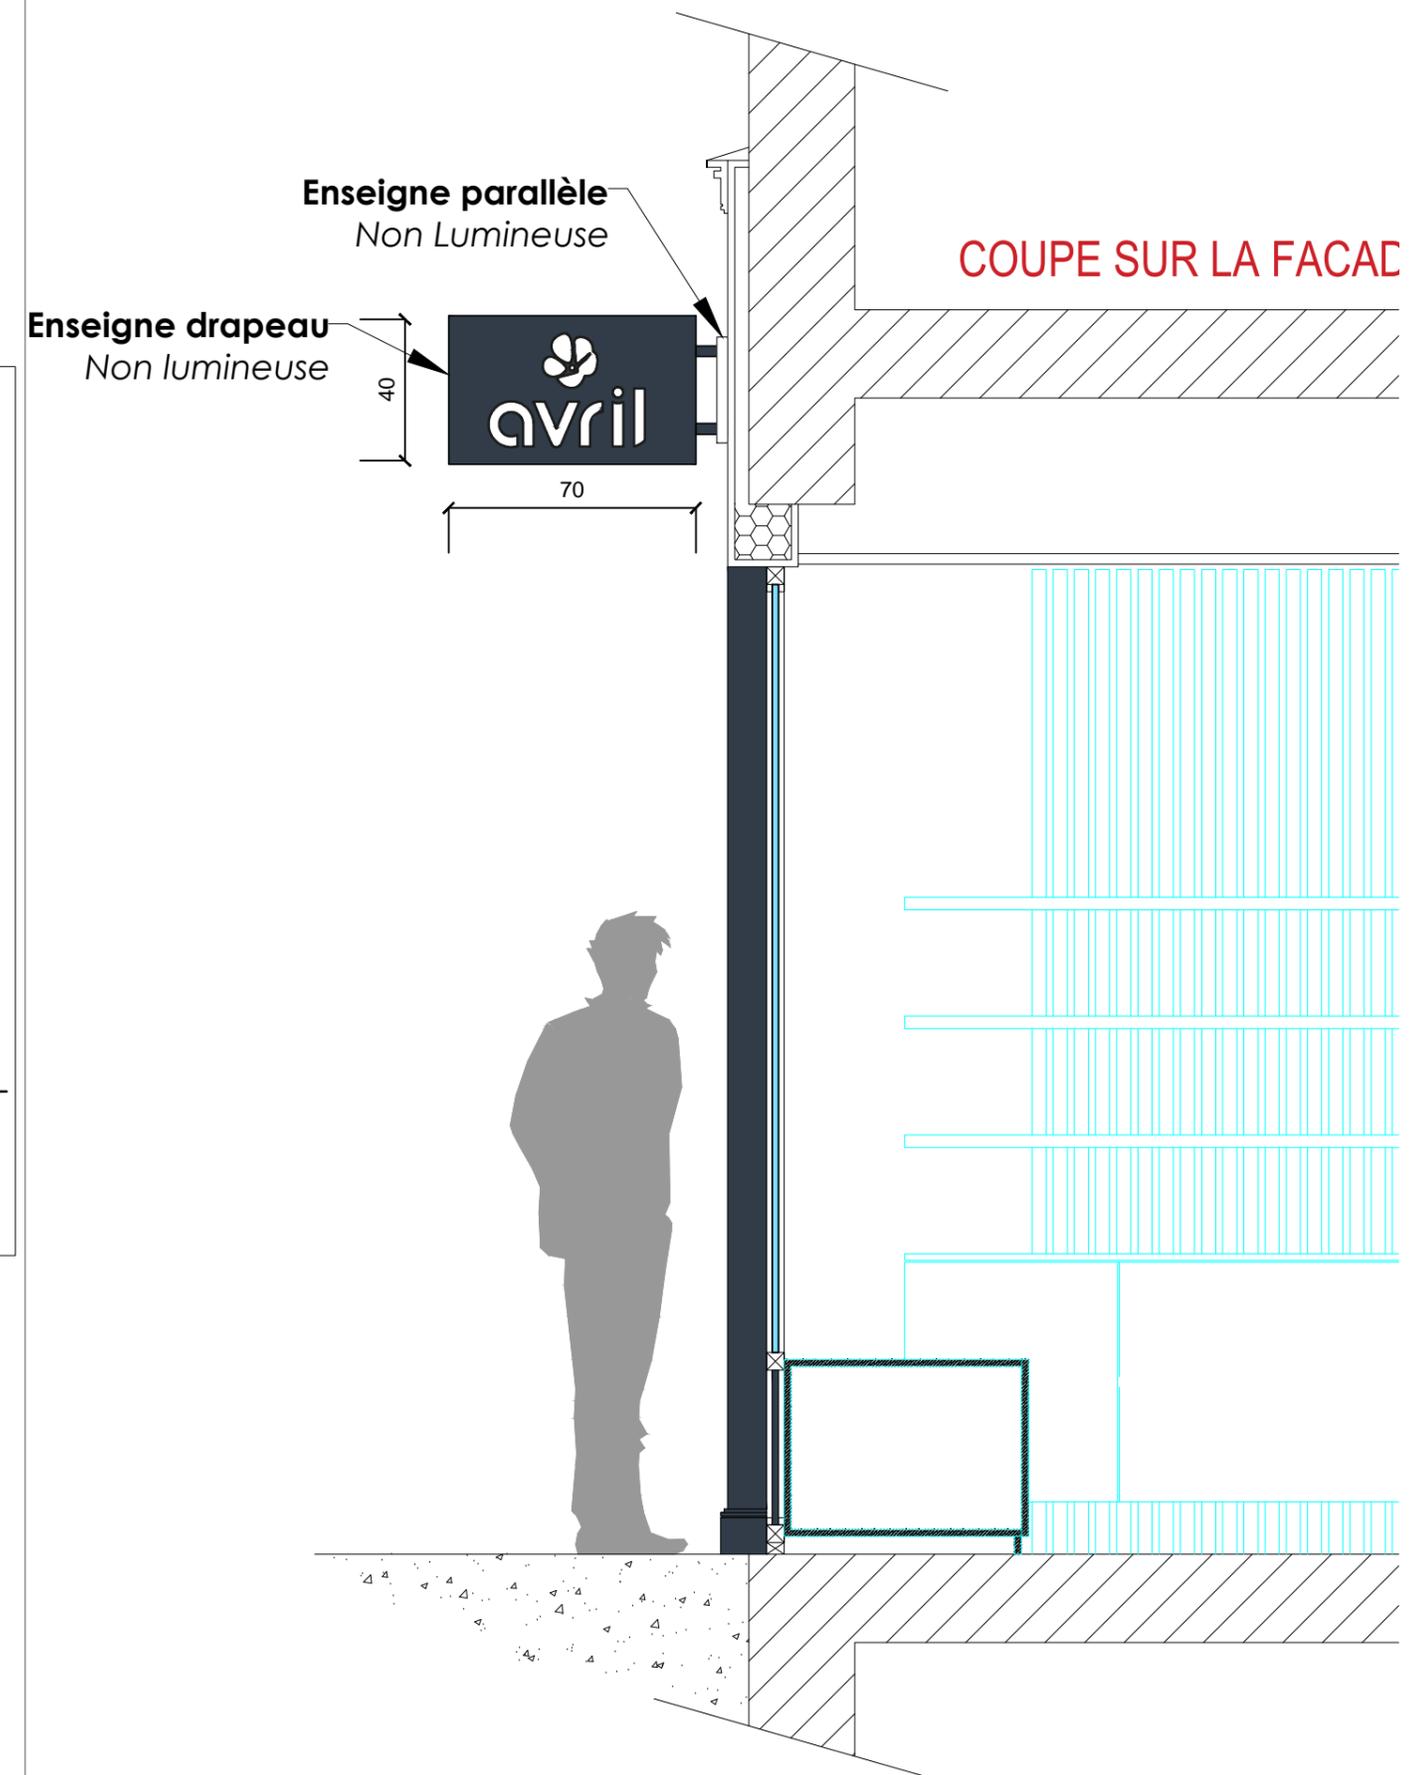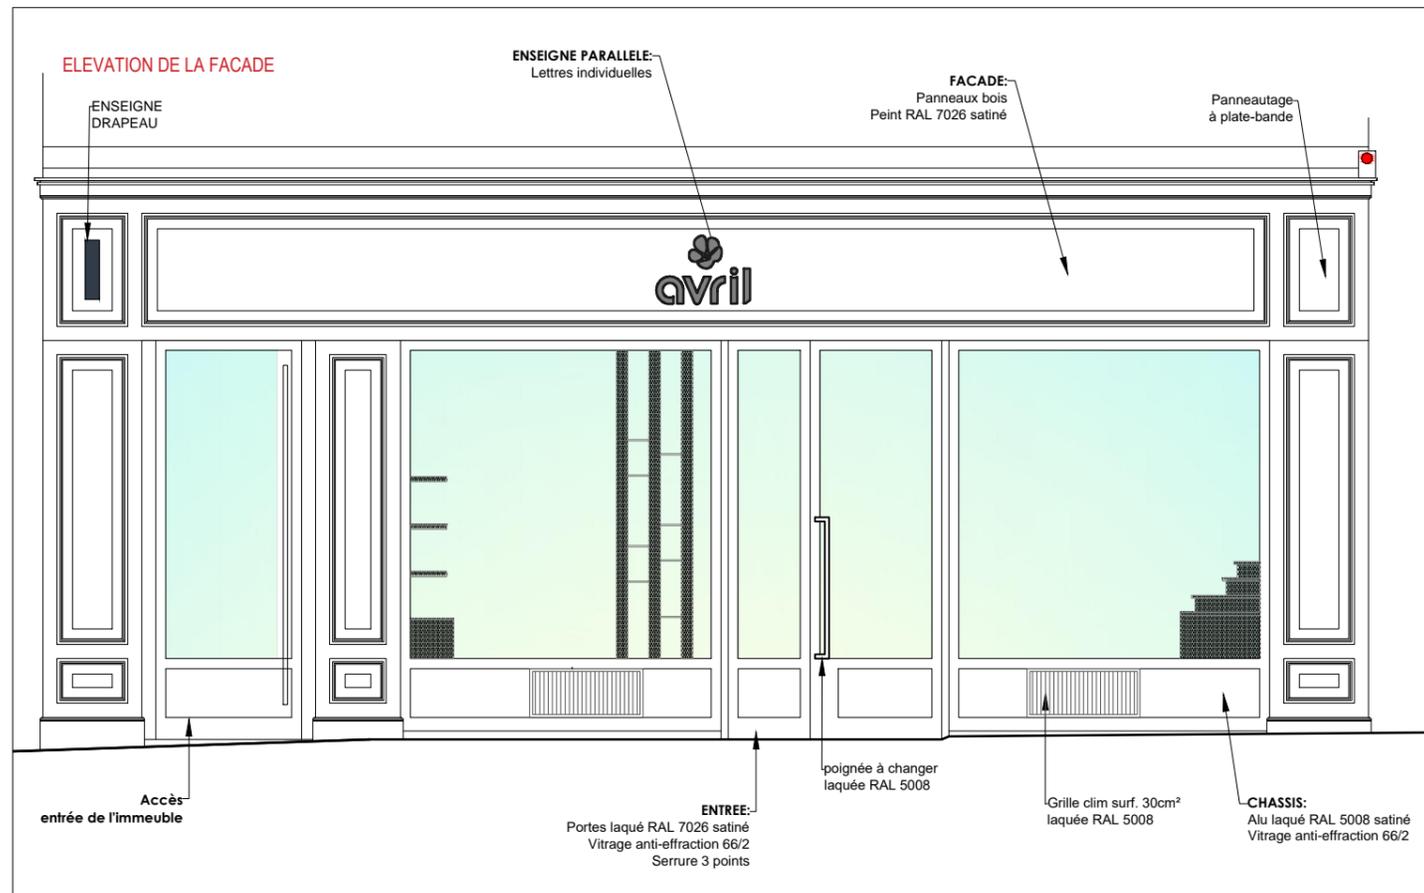

NOTE

Les côtes sont données à titre indicatives.
L'entreprise devra effectuer un relevé précis avant toutes interventions.

MAITRE D'OUVRAGE

Microcosme SAS
32, rue Rémy Coghe - 59100 Roubaix
Monsieur Alexis Dhellemmes

Guillaume Da Silva

ARCHITECTURE INTERIEURE S

12 rue du bois
59 100 ROUBAIX
t: 33 (0)3 20 11 12 62
e: gdasilva@nordnet.fr
www.guillaumedasilva.com

PROJET

AMENAGEMENT d'UNE BOUTIQUE
AVRIL - COSMETIQUE BIO
Metz


DCE

ELEVATION FACADE
COUPE FACADE


1/50 et 1/20

Date: 04.08.2017
Modifié le:
Planche n°:07


PLAN meuble CAISSE

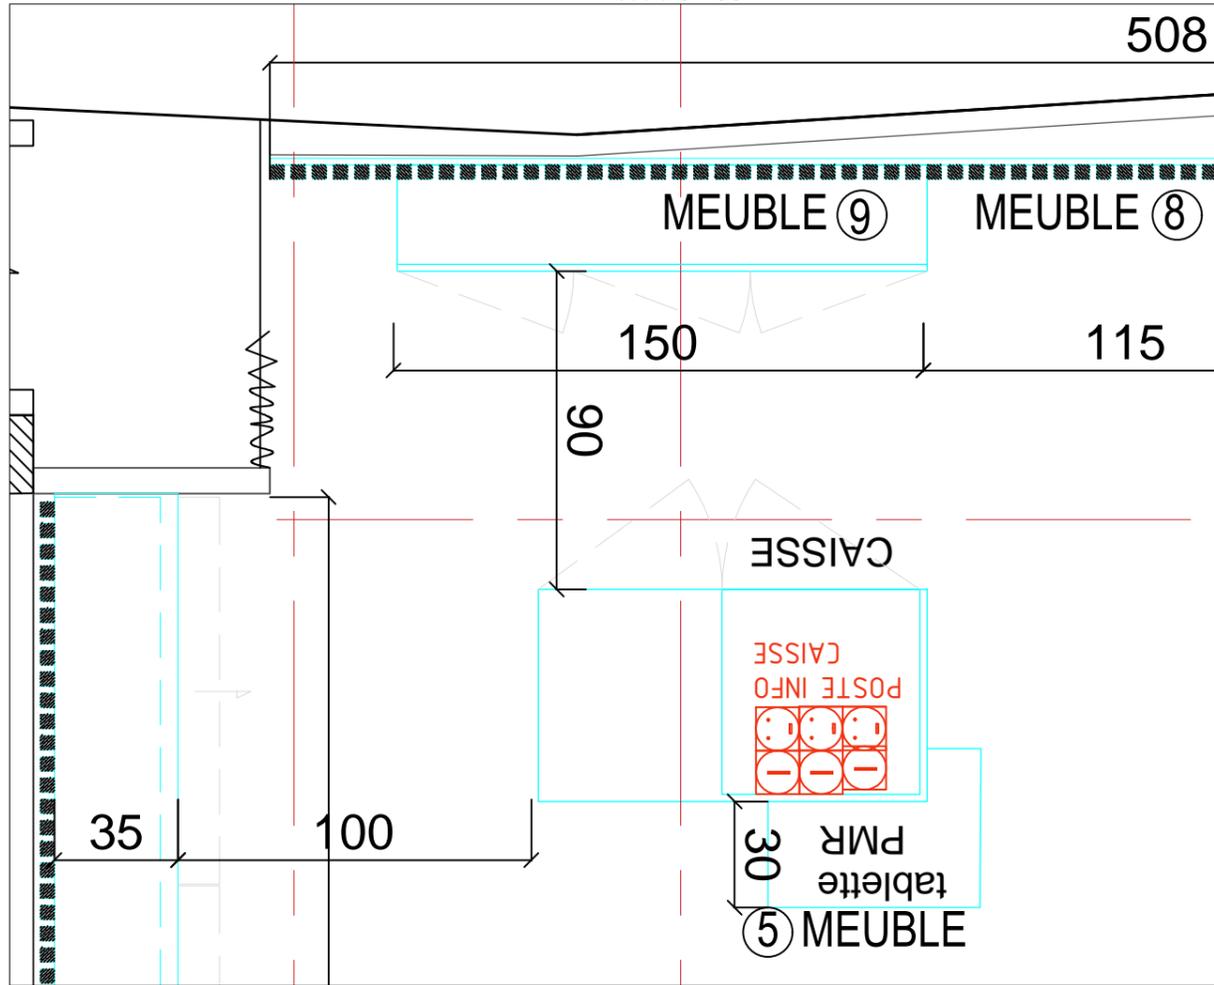


COUPE meuble CAISSE

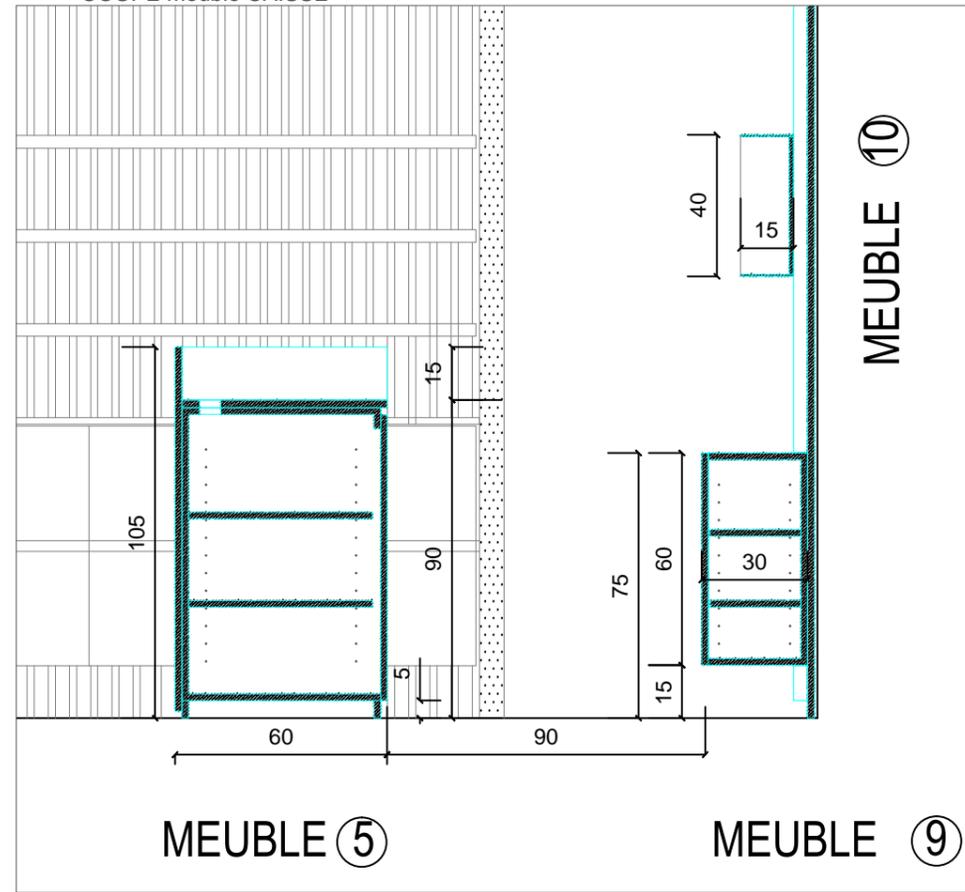

Elévation meuble CAISSE - face avant

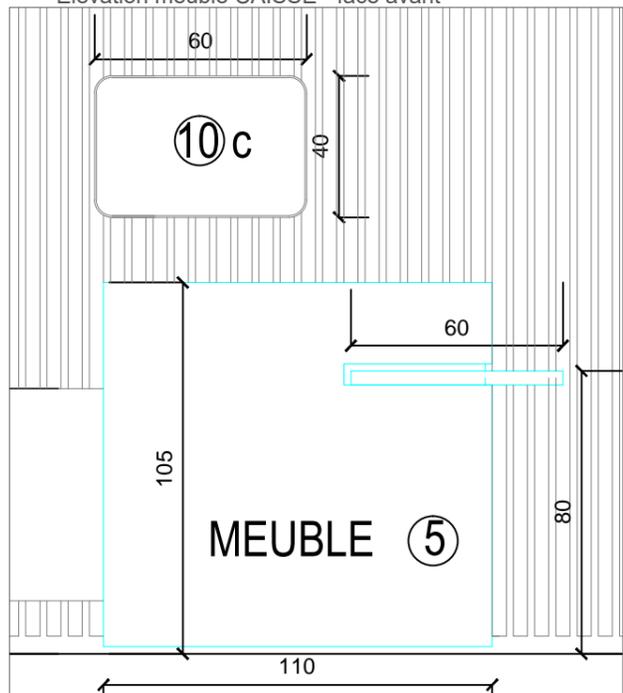

Elévation meuble CAISSE - face arrière

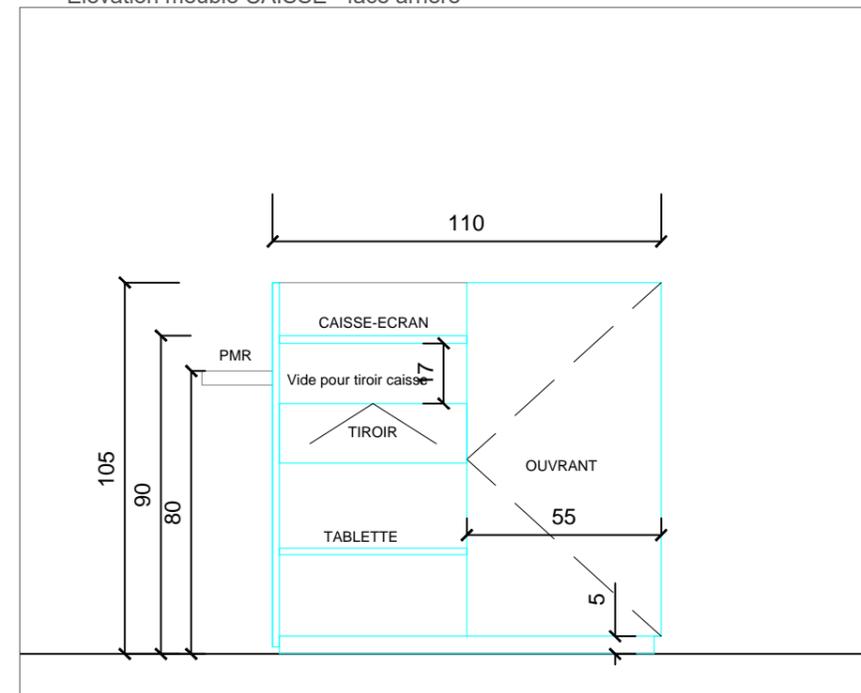

NOTE
Les côtes sont données à titre indicatives.
L'entreprise devra effectuer un relevé précis avant toutes interventions.

MAITRE D'OUVRAGE
Microcosme SAS
32, rue Rémy Cogghe - 59100 Roubaix
Monsieur Alexis Dhellemmes

Guillaume Da Silva

ARCHITECTURE INTERIEURE S

12 rue du bois
59 100 ROUBAIX
t: 33 (0)3 20 11 12 62
e: gdasilva@nordnet.fr
www.guillaumedasilva.com

PROJET
AMENAGEMENT d'UNE BOUTIQUE
AVRIL - COSMETIQUE BIO
Metz

DCE
MEUBLE N°5
CAISSE

1/20
Date: 04.08.2017
Modifié le:
Planche n°:08