


COUPE AA

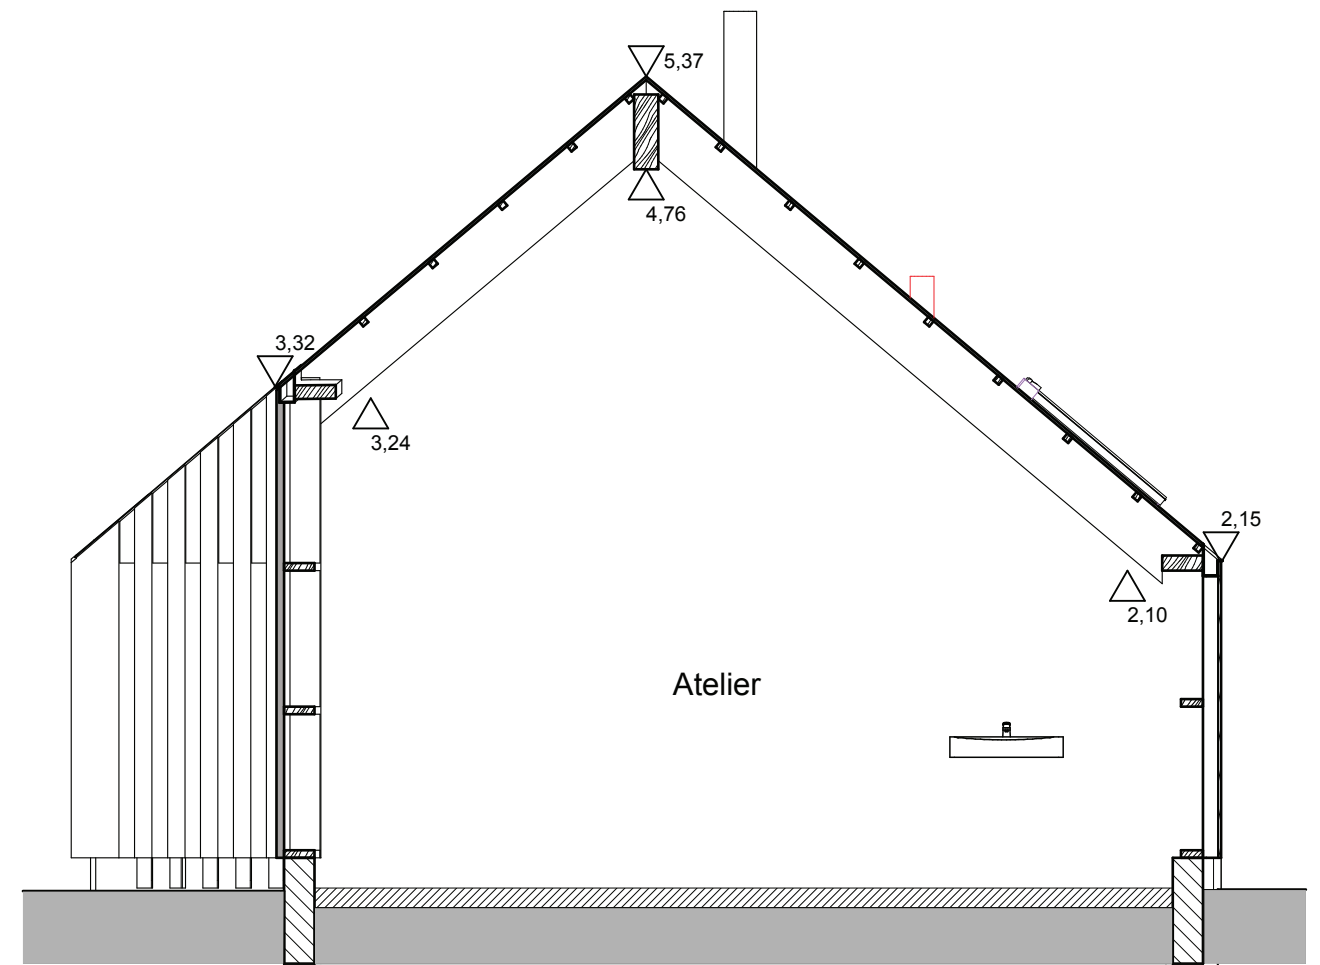

COUPE BB

DATE: 05.05.16

COUPES AA-BB sur atelier - Plan n°12

Ech:1:50




Ce document n'est pas un plan d'exécution.
Il devra être validé par l'entreprise le bureau d'étude
ou de contrôle avant mise en oeuvre.

B.HOUSSAIS
architecture

DCE 02

Maître d'ouvrage : **Blandine et Aurélien de WAZIERES** - Keravel 22450 LA ROCHE DERRIEN
Projet : **CONSTRUCTION D'UNE AGENCE** - Keravel 22450 LA ROCHE DERRIEN

Keravel - 22450 LA ROCHE DERRIEN
tel : 02 96 43 23 89 - fax : 02 72 22 03 89
www.bhoussaisarchitecture.com
bhousais@bhousaisarchitecture.com

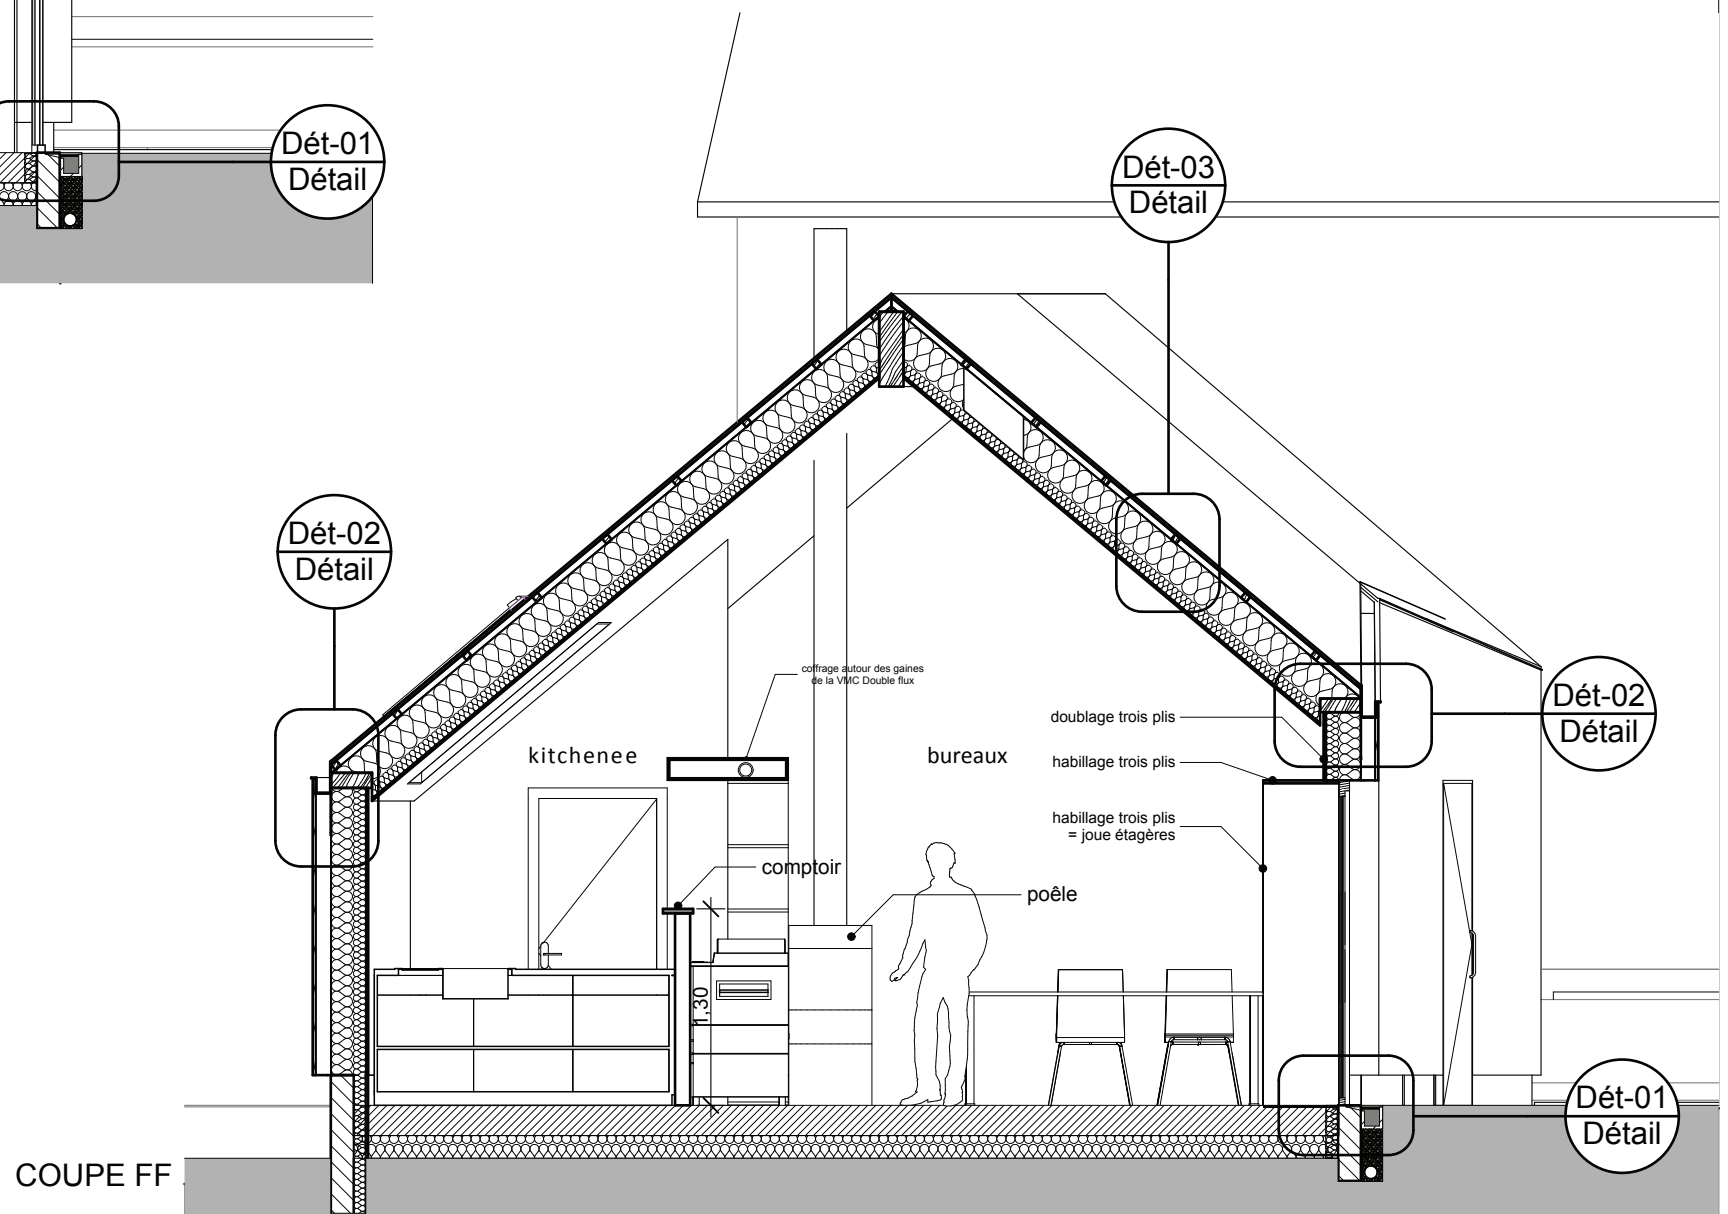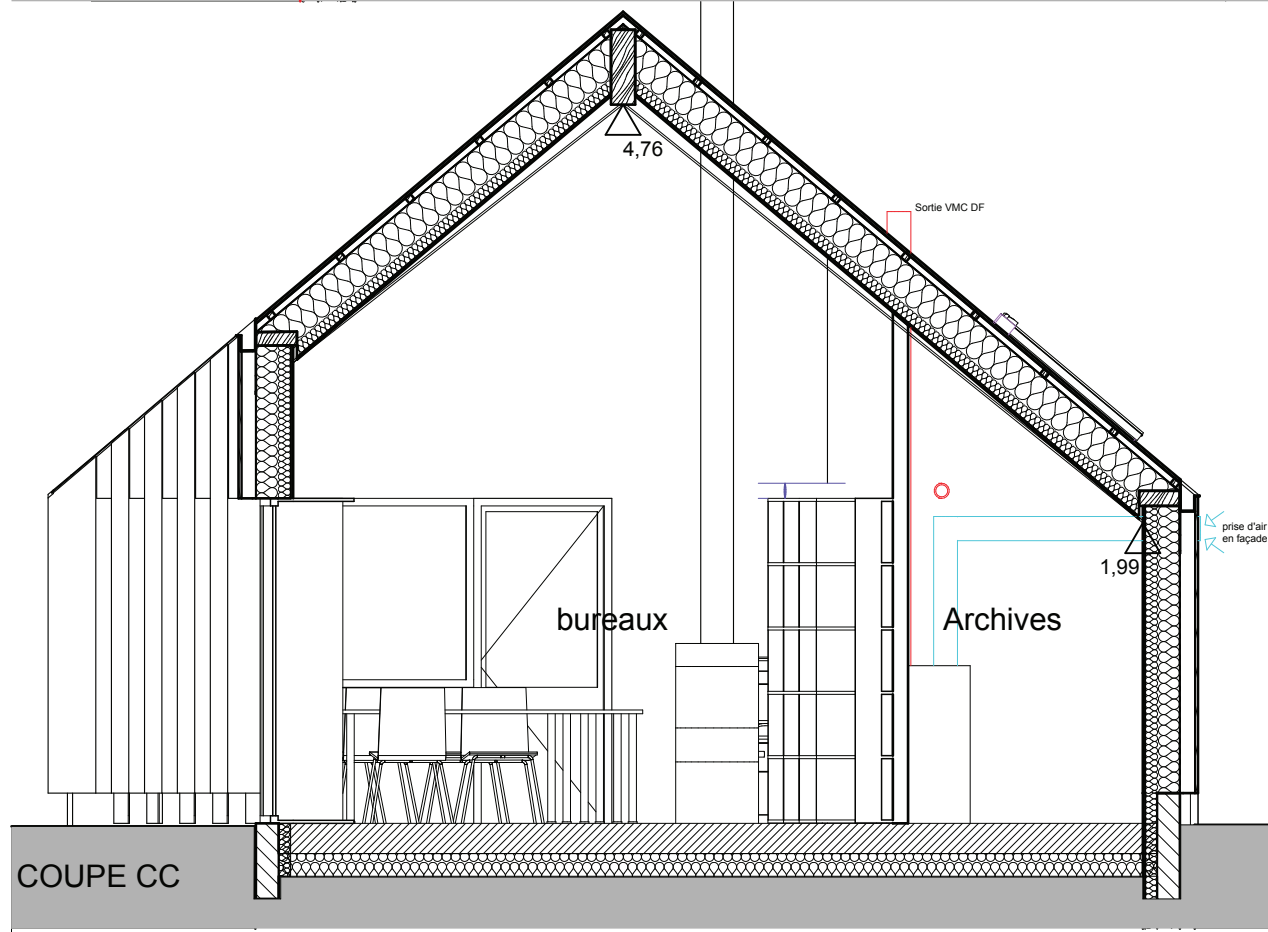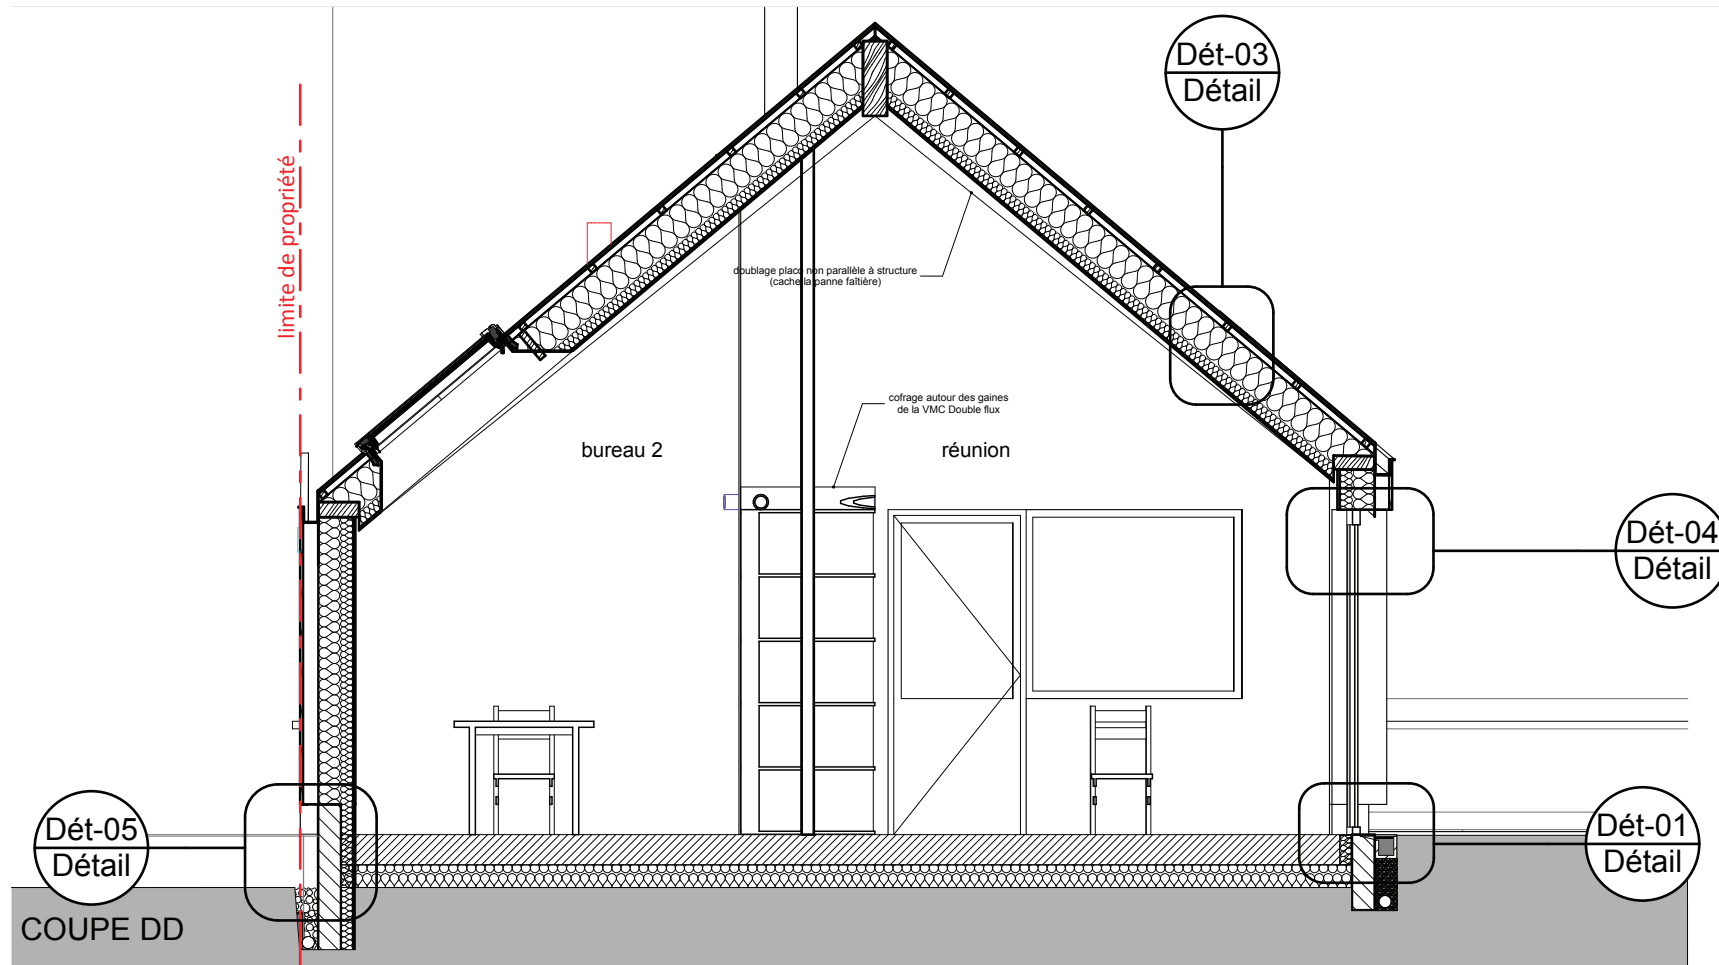

DATE: 05.05.16

COUPES CC-DD-FF sur agence - Plan n°13

Ech:1:50



Ce document n'est pas un plan d'exécution. Il devra être validé par l'entreprise le bureau d'étude ou de contrôle avant mise en oeuvre.

B.HOUSSAIS
architecture

DCE 02

Maître d'ouvrage : **Blandine et Aurélien de WAZIERES** - Keravel 22450 LA ROCHE DERRIEN
Projet : **CONSTRUCTION D'UNE AGENCE** - Keravel 22450 LA ROCHE DERRIEN

Keravel - 22450 LA ROCHE DERRIEN
tel : 02 96 43 23 89 - fax : 02 72 22 03 89
www.bhoussaisarchitecture.com
bhousais@bhousaisarchitecture.com

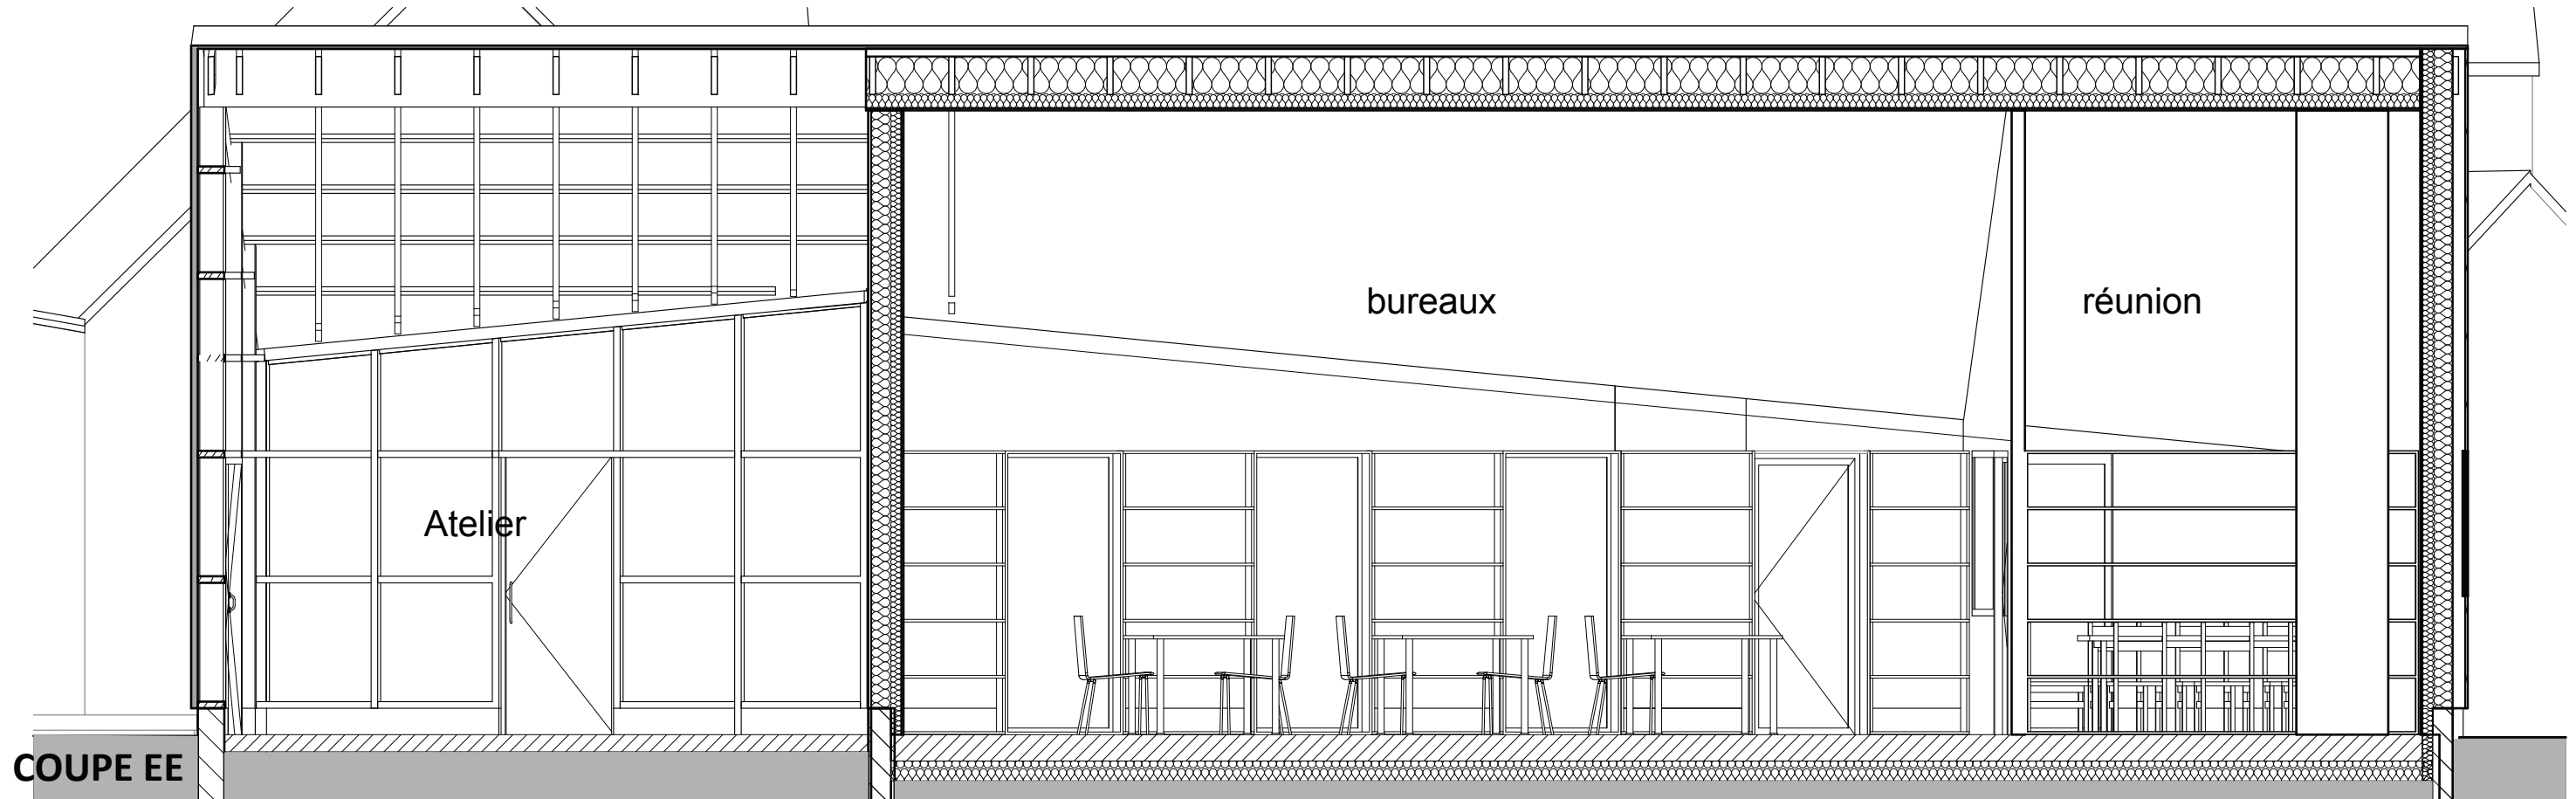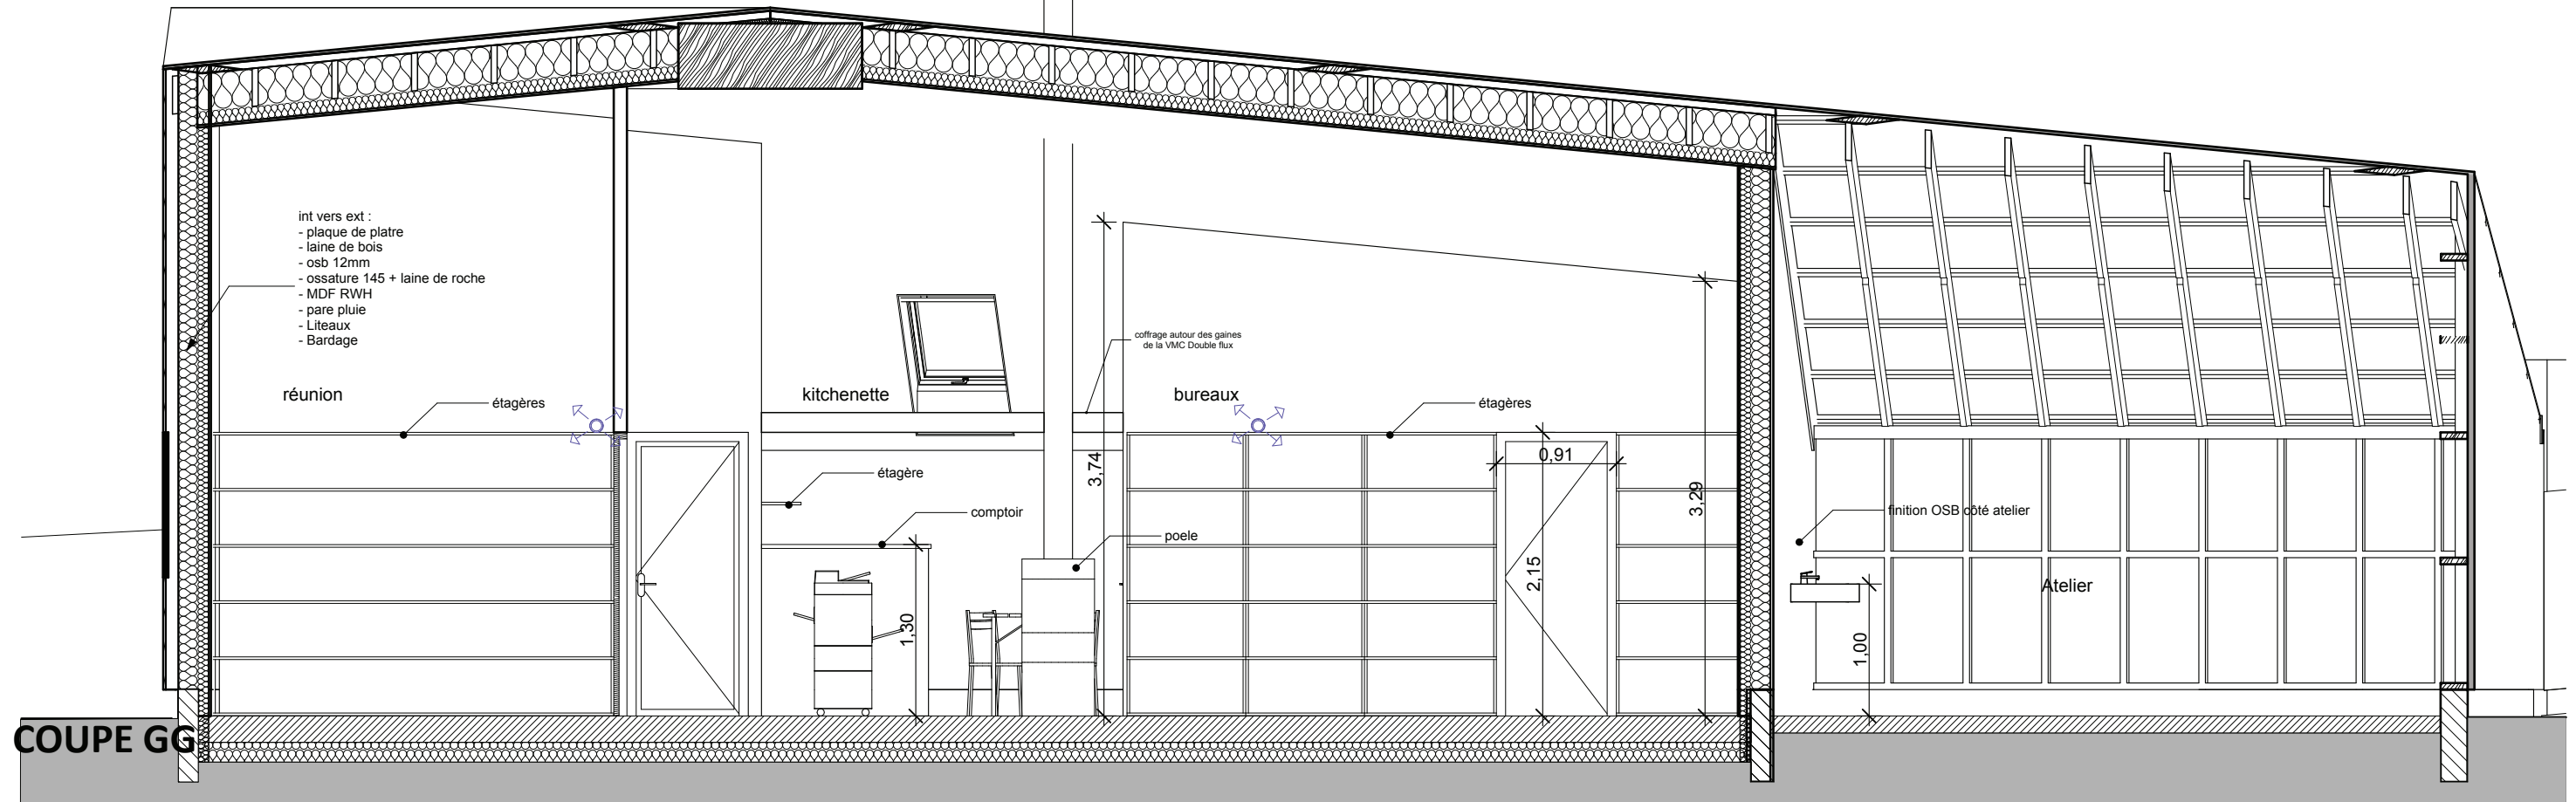

DATE: 05.05.16

COUPES EE-GG - Plan n°14

Ech:1:50

Ce document n'est pas un plan d'exécution.
Il devra être validé par l'entreprise le bureau d'étude
ou de contrôle avant mise en oeuvre.

B.HOUSSAIS
architecture

DCE 02

Maître d'ouvrage : **Blandine et Aurélien de WAZIERES** - Keravel 22450 LA ROCHE DERRIEN
Projet : **CONSTRUCTION D'UNE AGENCE** - Keravel 22450 LA ROCHE DERRIEN

Keravel - 22450 LA ROCHE DERRIEN
tel : 02 96 43 23 89 - fax : 02 72 22 03 89
www.bhoussaisarchitecture.com
bhousais@bhousaisarchitecture.com