


COUPE AA

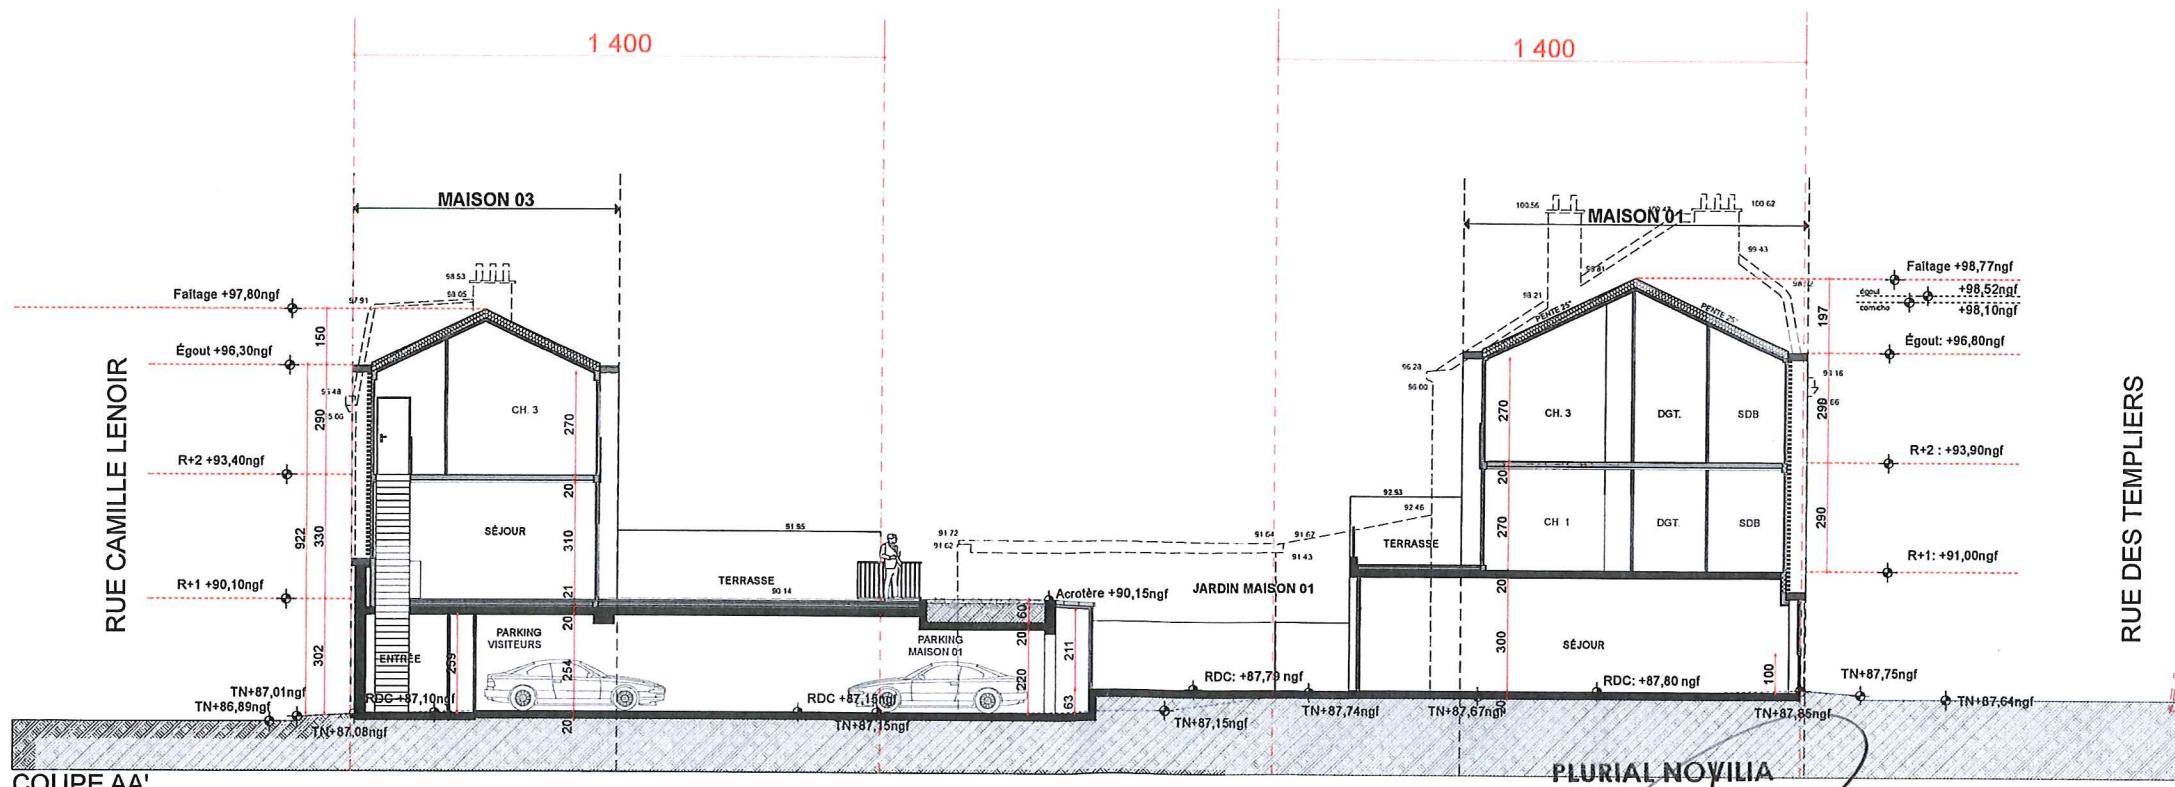


COUPE AA'

**THIENOT
BALLAN
ZULATCA**
architectes

N° AFFAIRE : L1230
MAITRE D'OUVRAGE : PLURIAL NOVILIA
LIBELLE : 5703 Reims Cedex
PC Reims 0335 480 679
TEL : 03 26 04 98 11
COUPES AAAA'

AFFAIRE : 3 MAISONS RUE DES TEMPLIERS / RUE CAMILLE LENOIR		PHASE : PC	DATE : FEV 2015
NOM DE FICHER : L1230des-5PC-150416.pln		ECHELLE : 1:200	INDICE
		DESSIN : BF	

51454 - 100 PC 0046 - 04 CC CA PC 02 19 - 19 - 2015

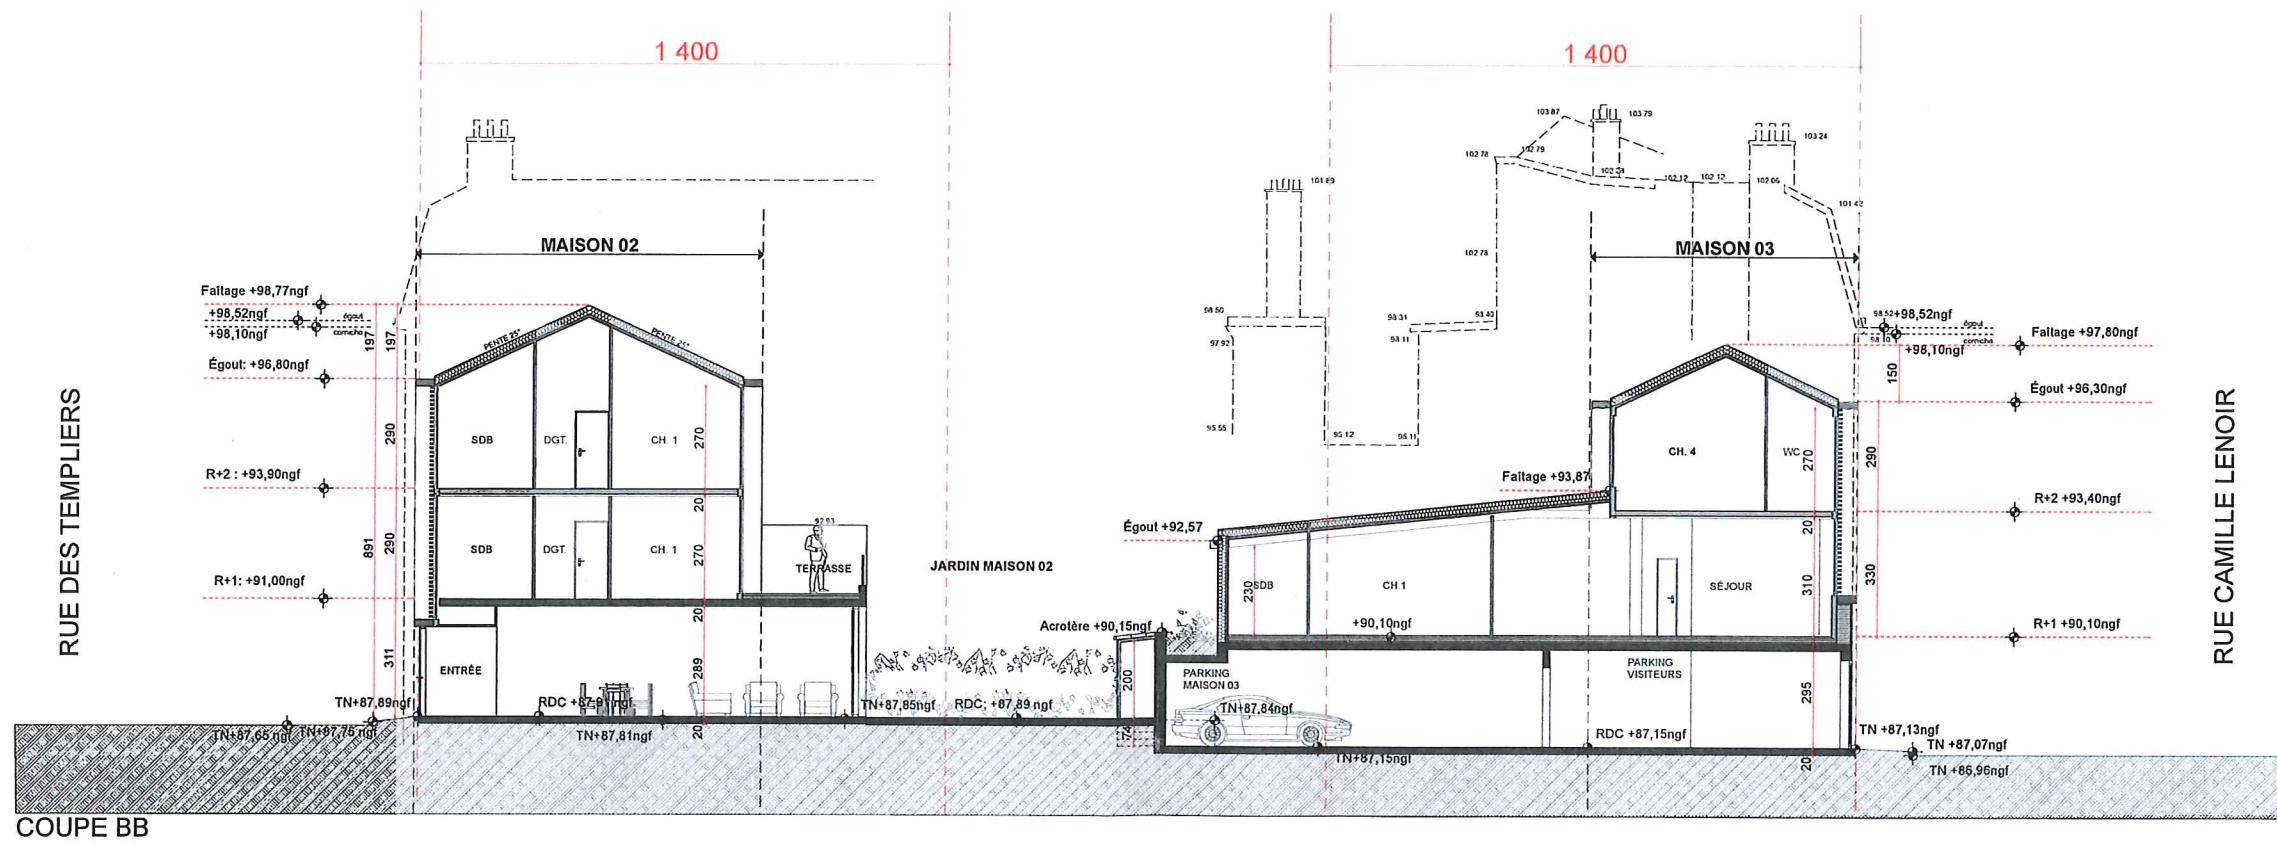

COUPE BB

051454 15K040 ACCORD 29.9.2015

THIENOT BALLAN ZULAIKA
architectes

PLURIAL NOVILIA
S.A. d'habitation à loyer modéré
51723 Reims Cedex
RC Reims B 335 480 679
Tél : 03 26 04 98 11

N° AFFAIRE L1230	MAITRE D'OUVRAGE PLURIAL NOVILIA	AFFAIRE 3 MAISONS RUE DES TEMPLIERS / RUE CAMILLE LENOIR	PHASE PC	DATE FEV 2015
PLAN PC3	LIBELLE COUPES BB		ECHELLE 1:200	INDICE
NOM DE FICHER : L1230des-5PC-150416.pln			DESSIN : BF	