


Rue des Frères Jousseaume

N°28 Bis

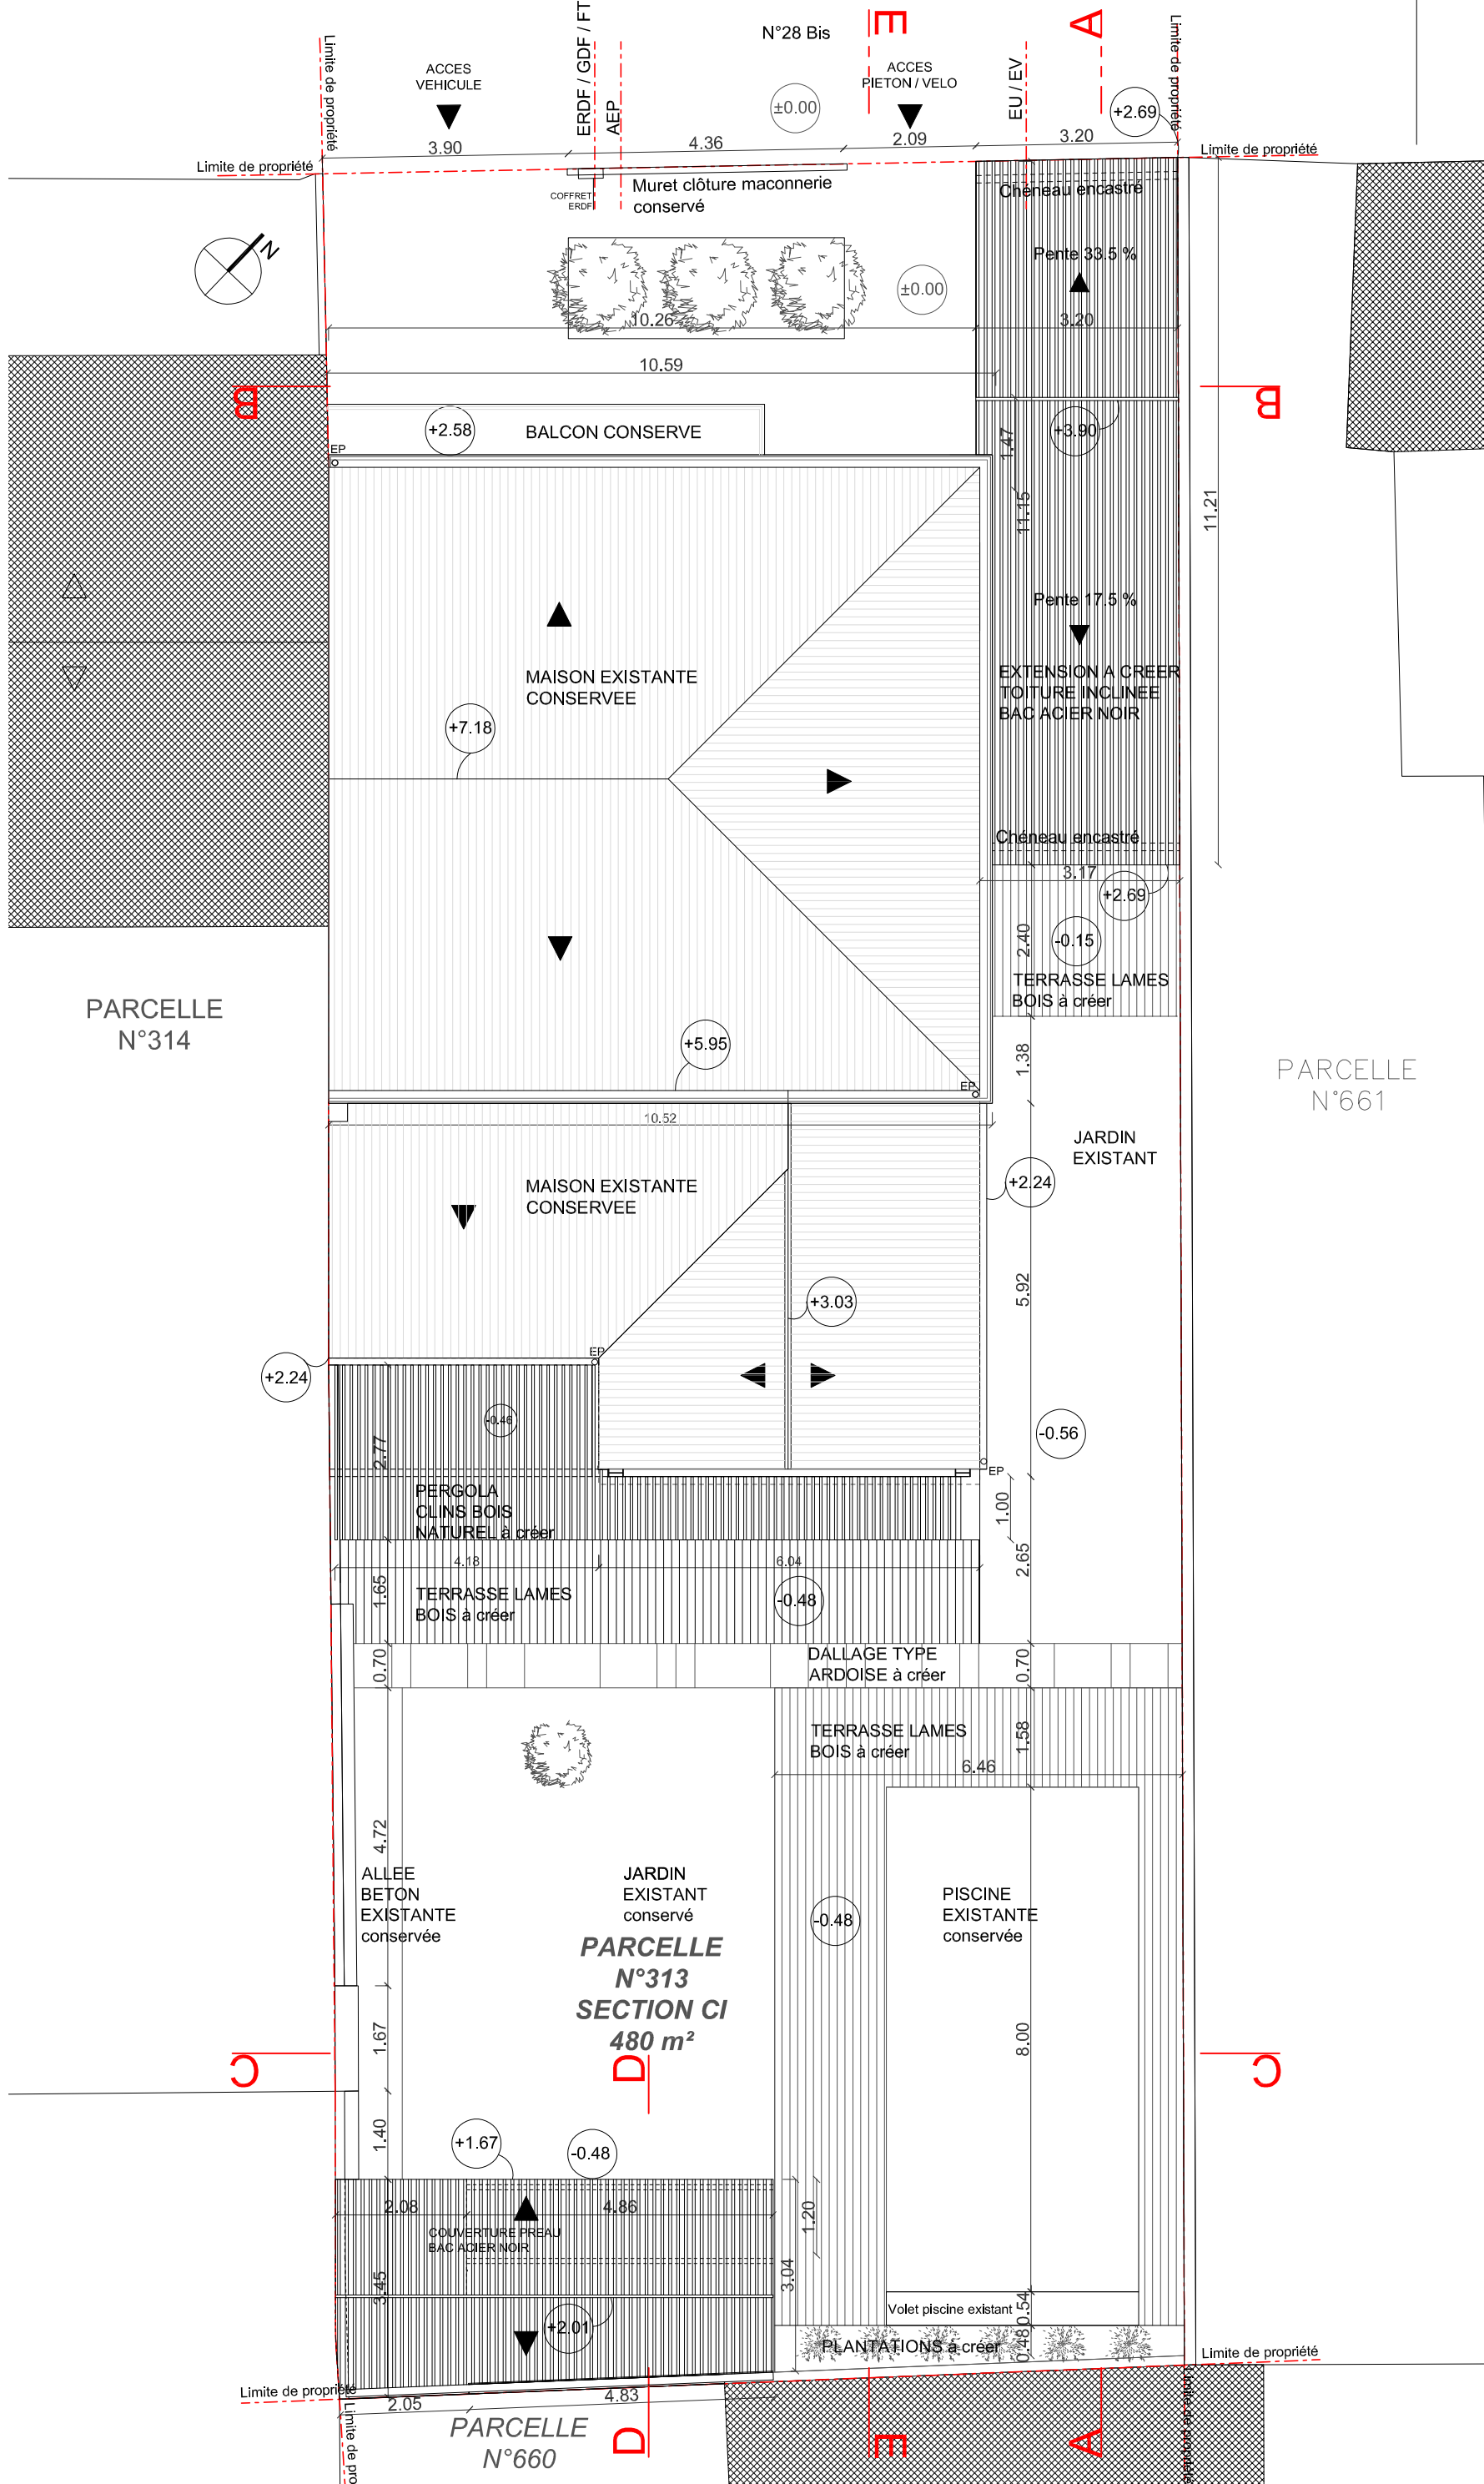

Maitre d'ouvrage:
M. et Mme LE GALL
28 bis, Rue des Frères Jousseaume, 17000 LA ROCHELLE

agence anthony costa architecte
22, rue de la frégate - 17440 AYTRRE
Tel : 05 46 500 888
agence@aacarchitecte.fr

IND.	DATE	MODIFICATION
A	7/2017	SUPPRESSION DU BARDAGE EN TOITURE, FACADE RUE ET BALCON

PROJET :	REHABILITATION ET EXTENSION D'UNE MAISON D'HABITATION
DESSIN :	PLAN MASSE PROJET
FICHER :	16107 DCE Ind.a
ECHELLE :	1/100
INDICE :	A
DATE :	JUILLET 2017
ORIGINE :	ARCHITECT

DCE N° A 002a