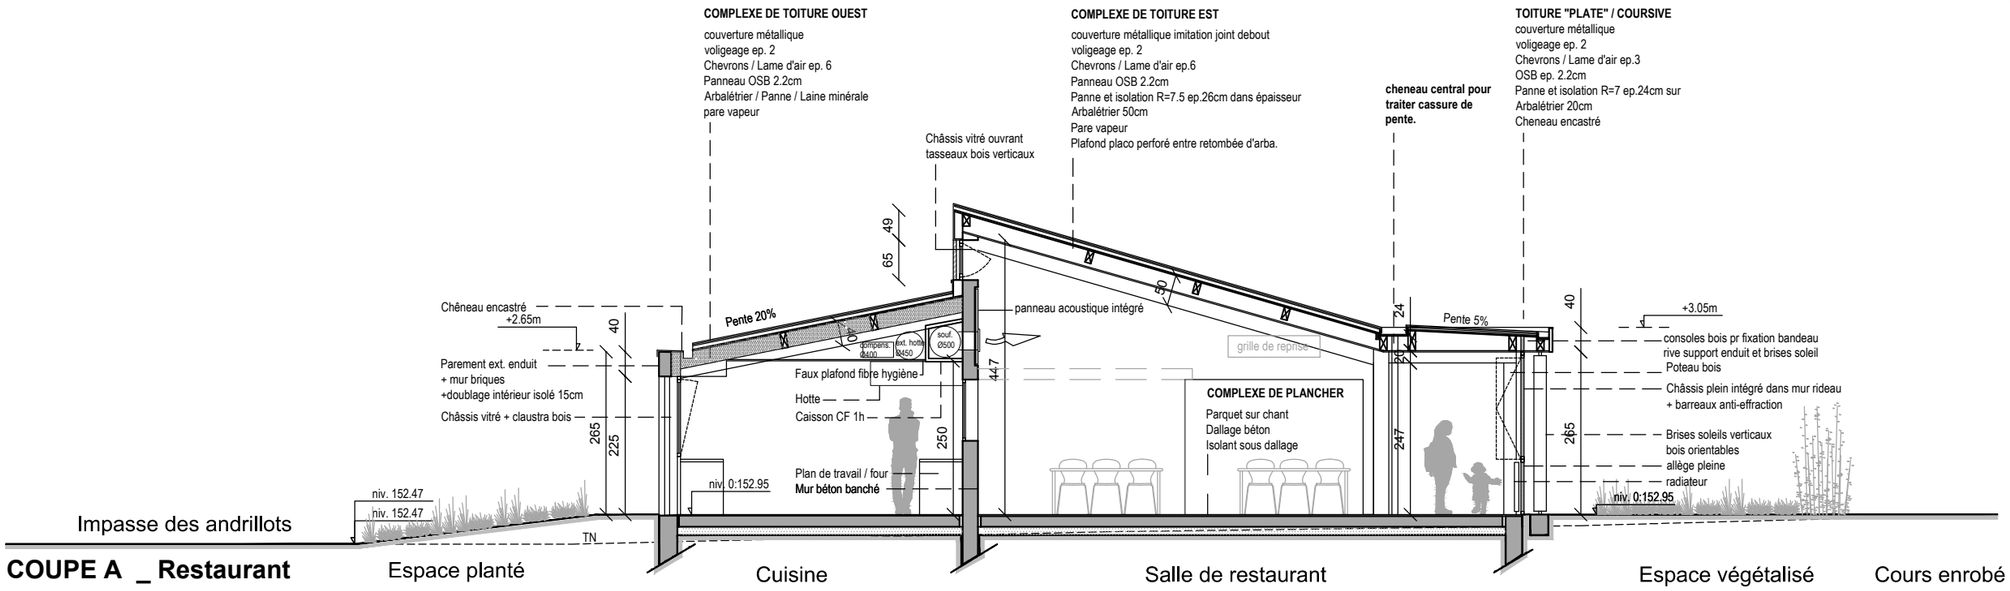

COUPE A _ Restaurant

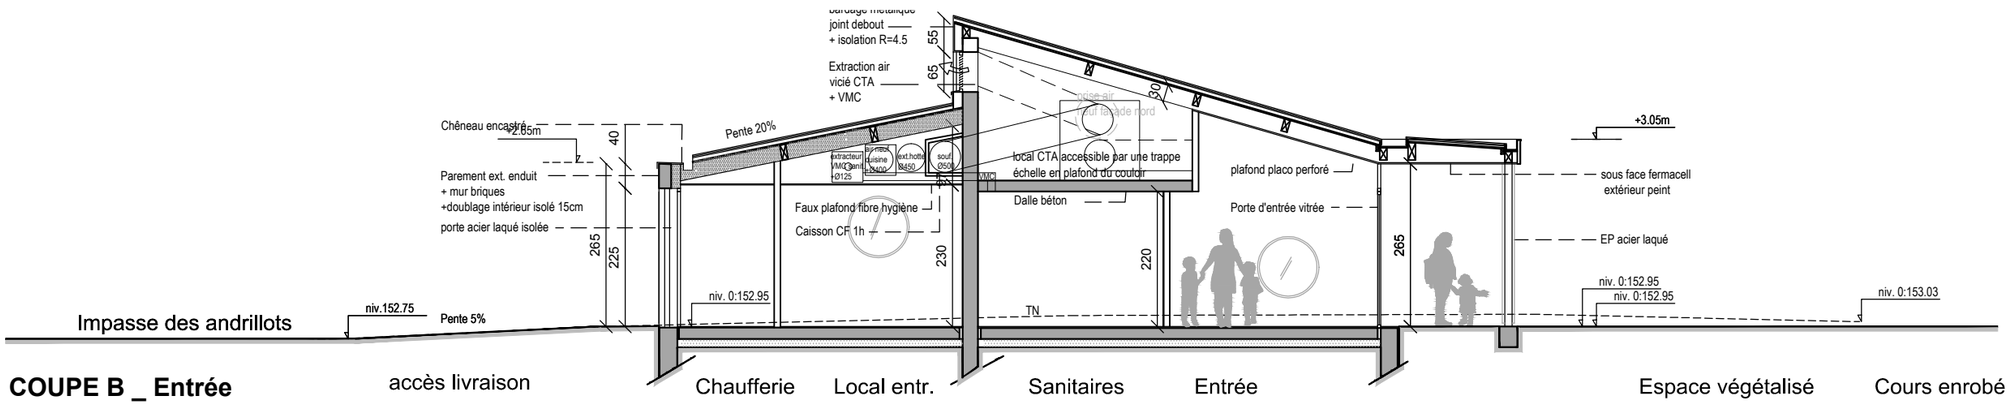

COUPE B _ Entrée

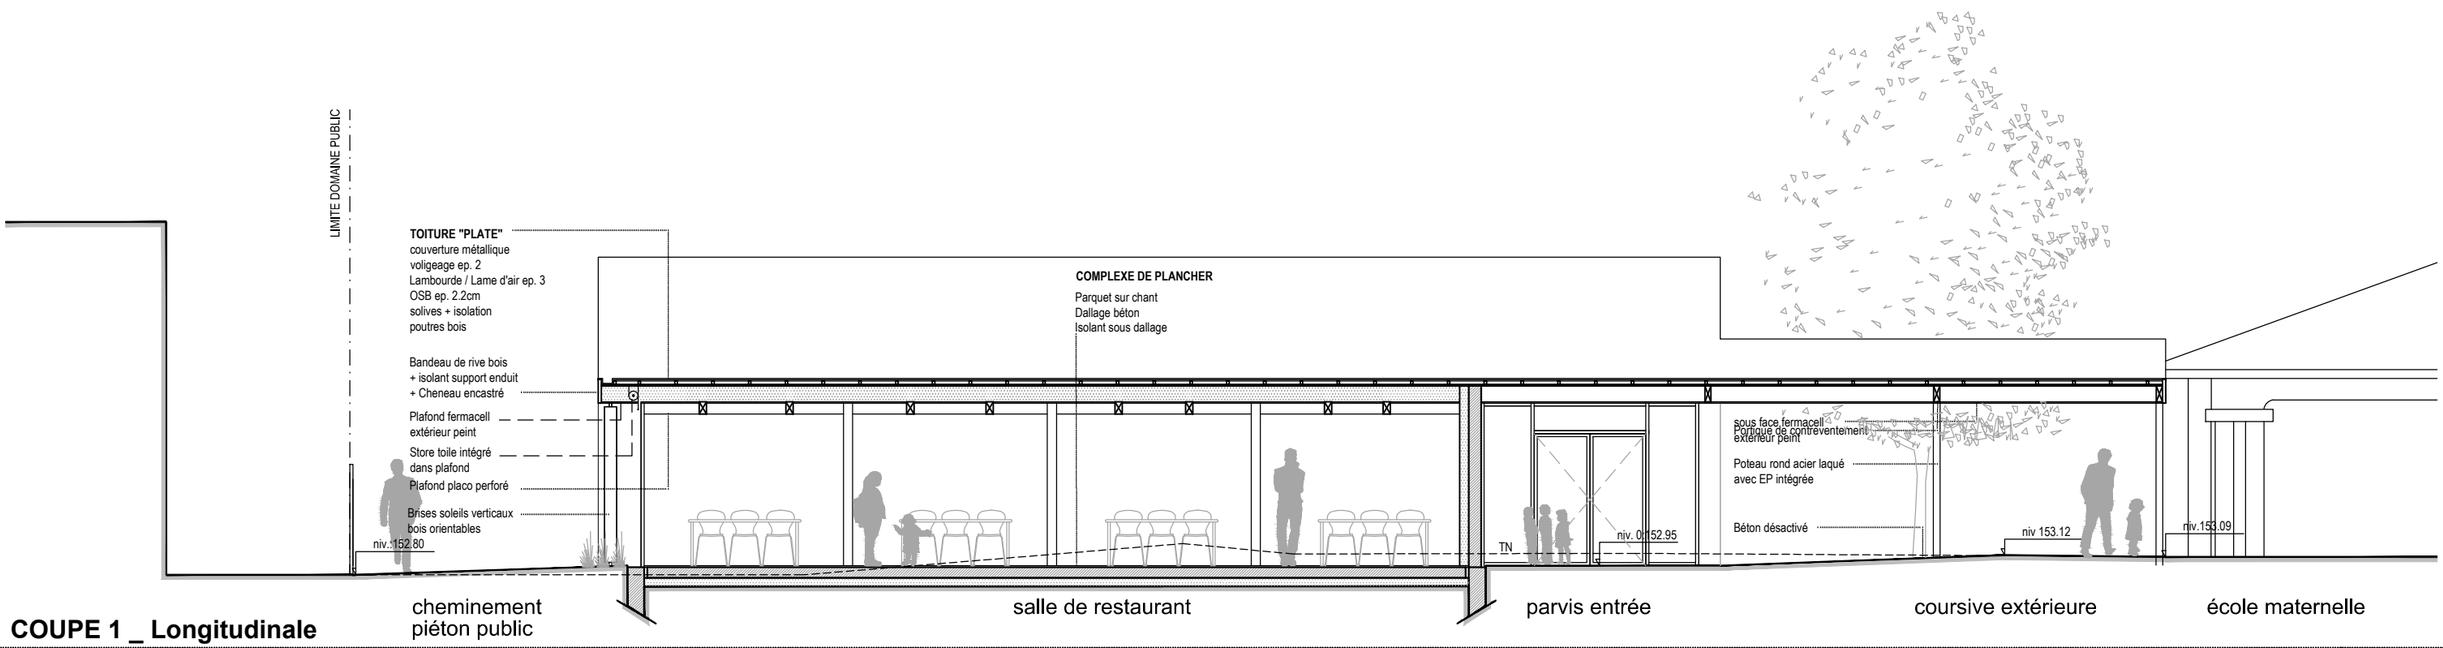

COUPE 1 _ Longitudinale